
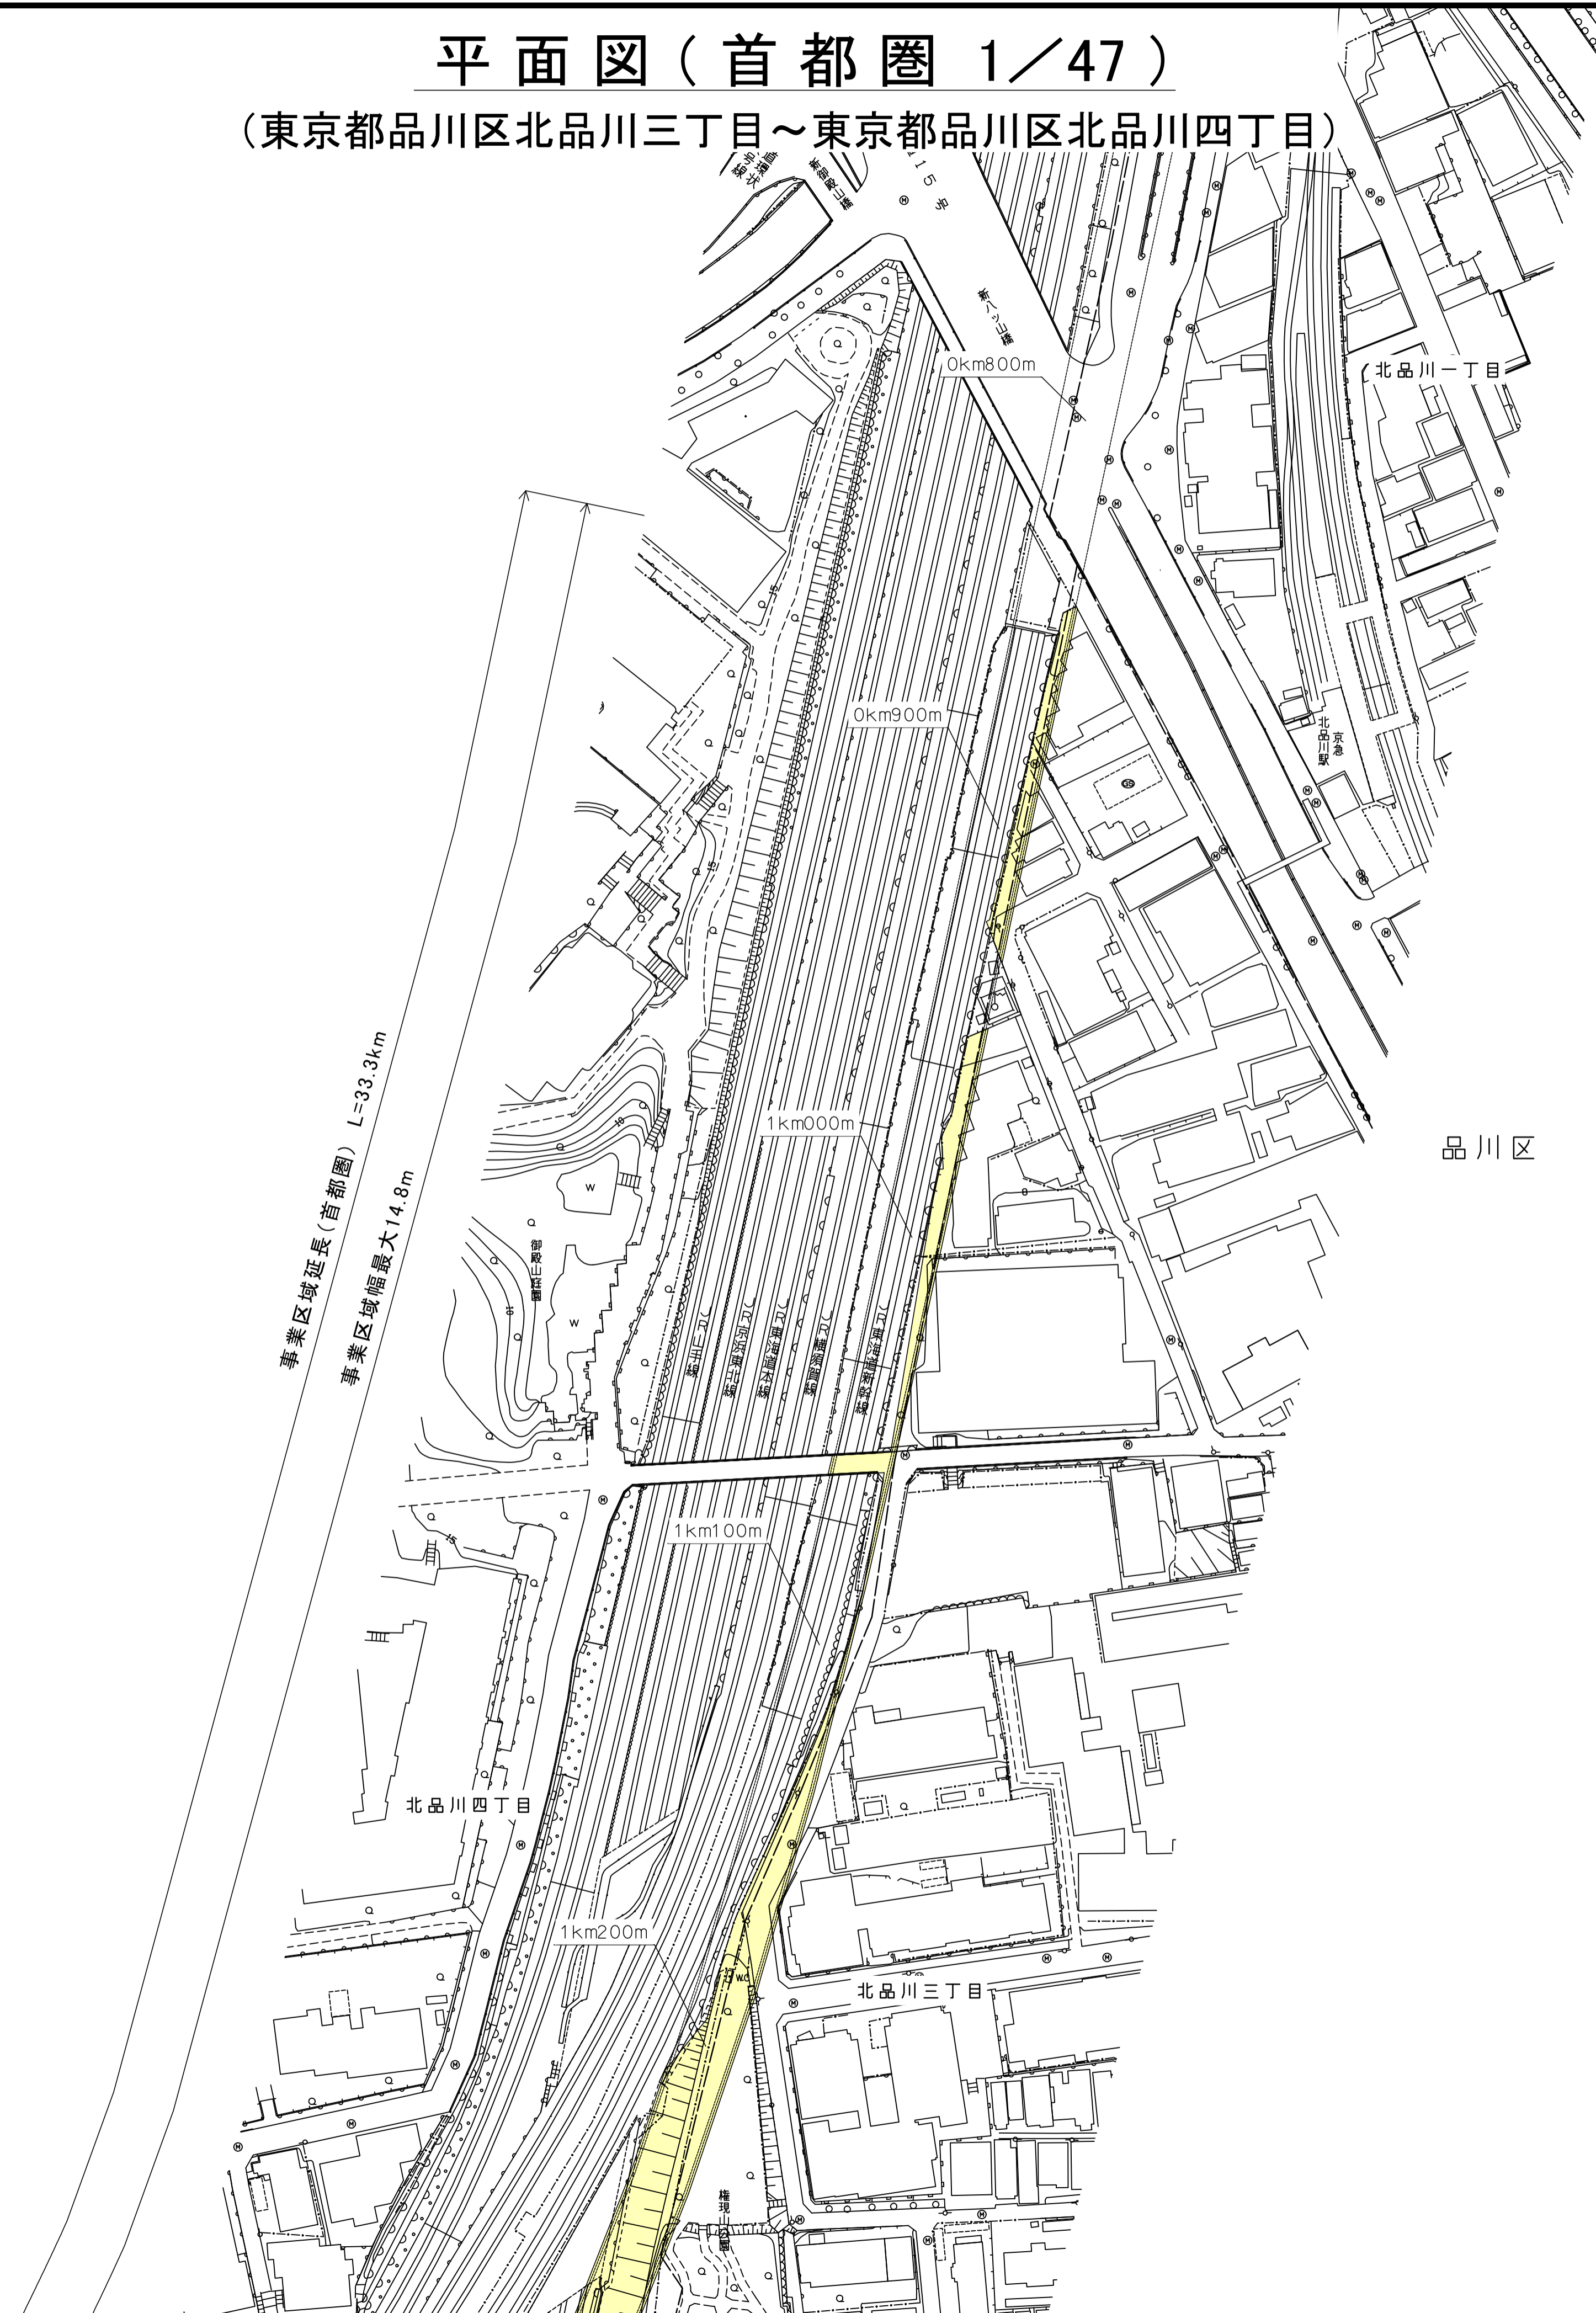


平面図（首都圏 1/47）

（東京都品川区北品川三丁目～東京都品川区北品川四丁目）

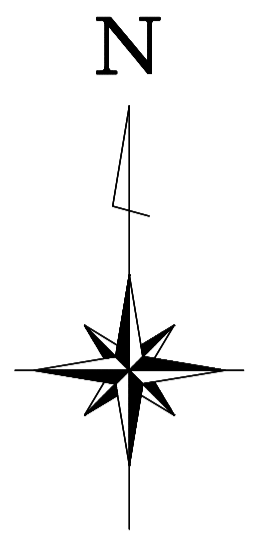



注1：駅部、非常口等については、概ねの位置・形状である。
注2：この地図は、航空写真（平成26年撮影）に基づき作成したものである。

[凡例] 大深度地下使用申請区域

図面名	平面図（首都圏 1/47）
縮尺	S=1：1,000

平面図(首都圏 2/47)

(東京都品川区北品川四丁目～東京都品川区西品川一丁目)

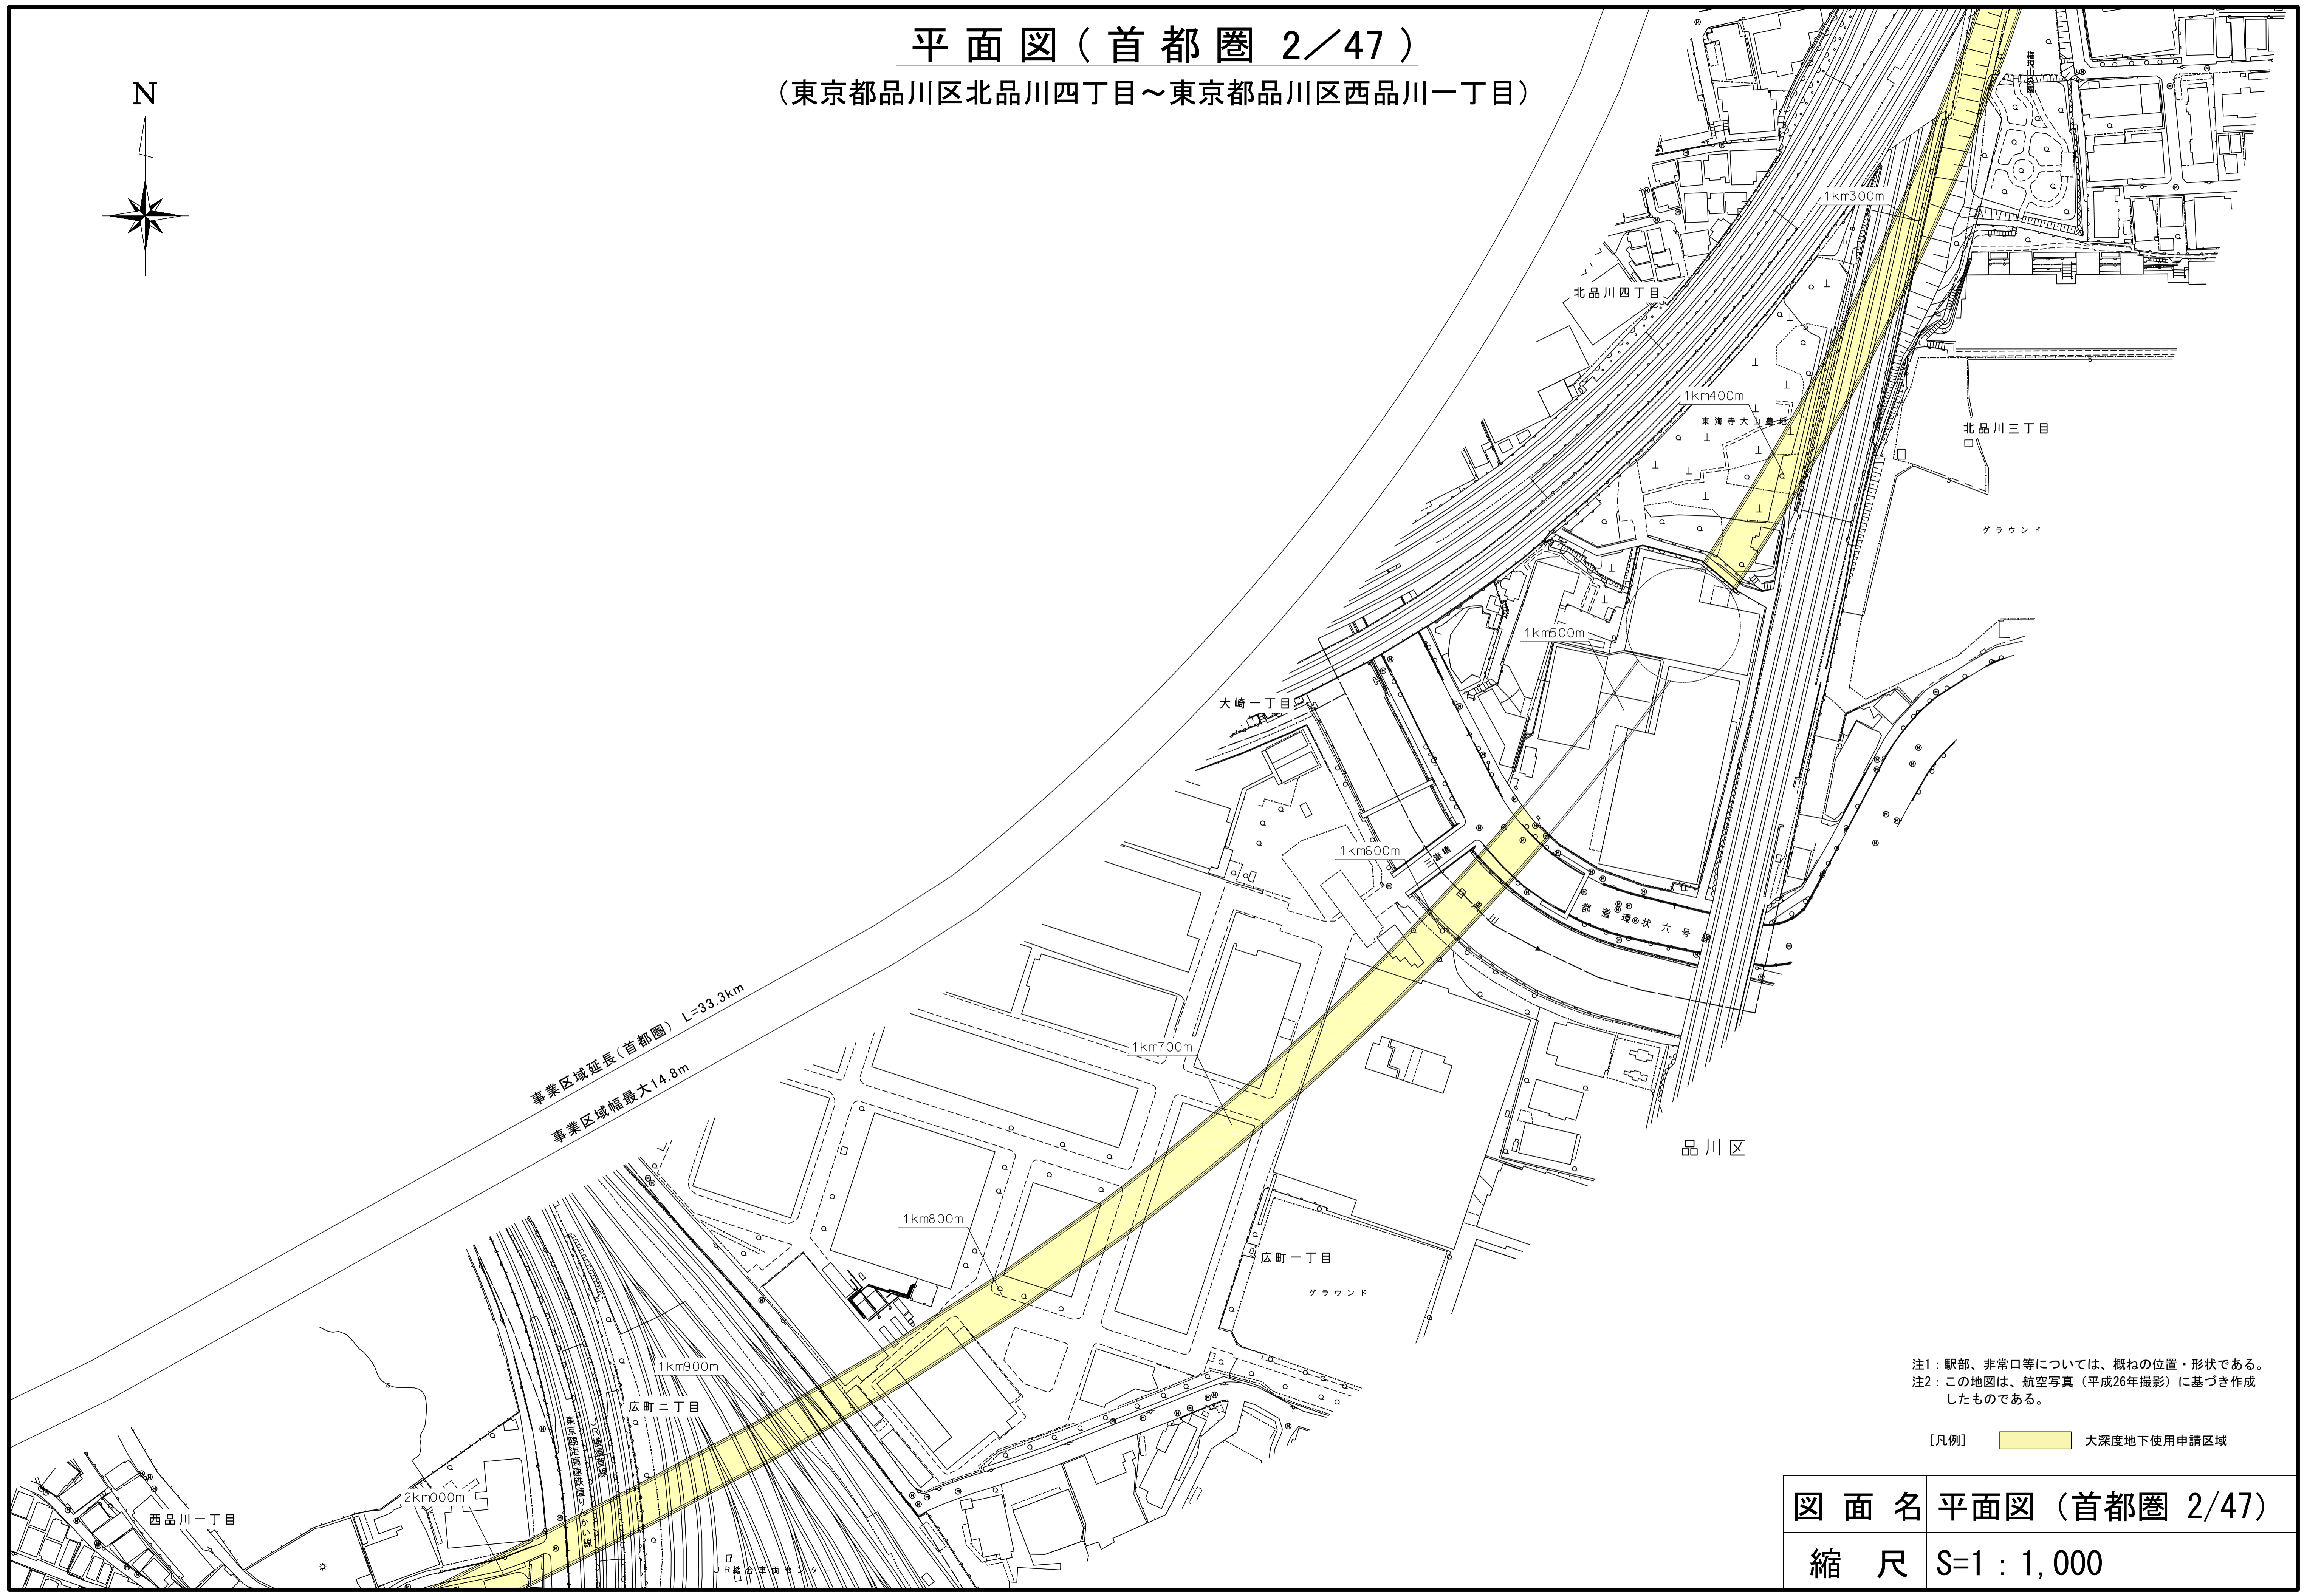
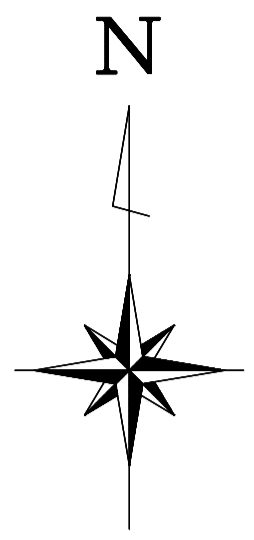


注1: 駅部、非常口等については、概ねの位置・形状である。
注2: この地図は、航空写真(平成26年撮影)に基づき作成したものである。


[凡例] 大深度地下使用申請区域

図面名	平面図(首都圏 2/47)
縮尺	S=1:1,000

平面図(首都圏 3/47)
(東京都品川区広町二丁目～東京都品川区豊町二丁目)

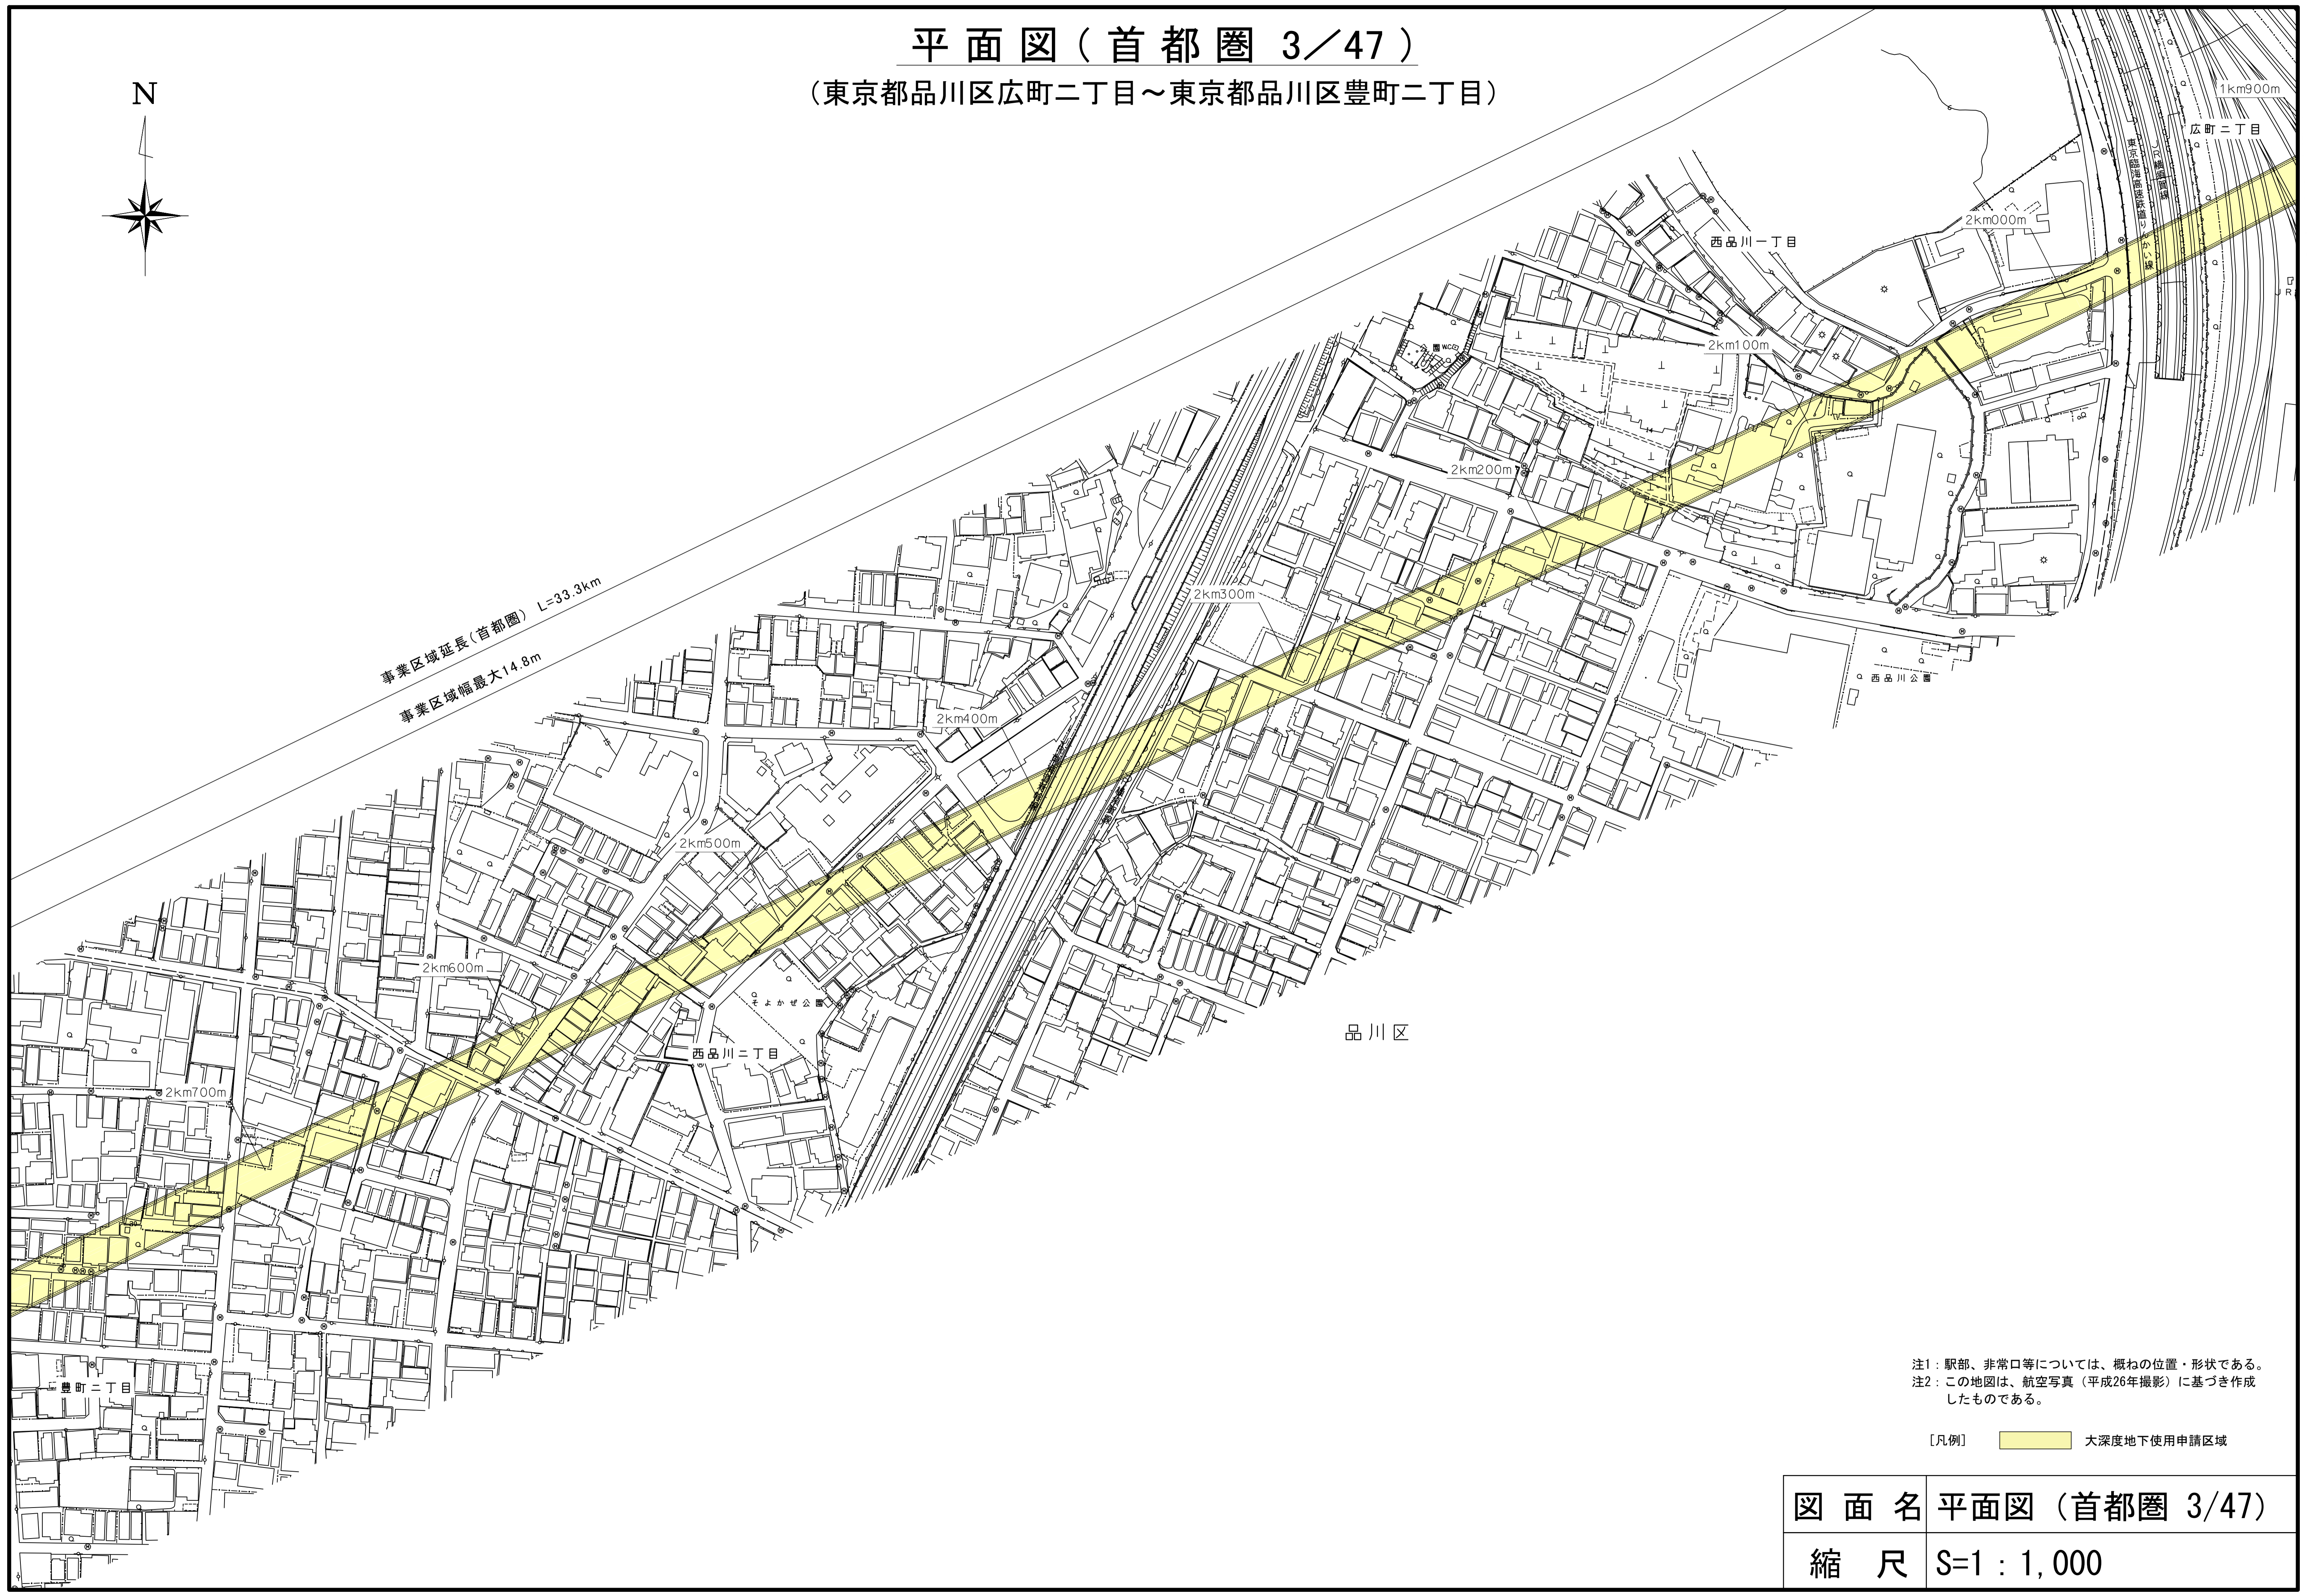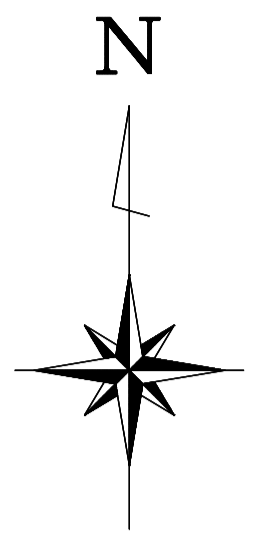



注1: 駅部、非常口等については、概ねの位置・形状である。
注2: この地図は、航空写真(平成26年撮影)に基づき作成したものである。

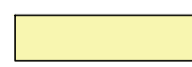[凡例]  大深度地下使用申請区域

図面名	平面図(首都圏 3/47)
縮尺	S=1:1,000

平面図(首都圏 4/47)

(東京都品川区豊町二丁目～東京都品川区戸越六丁目)

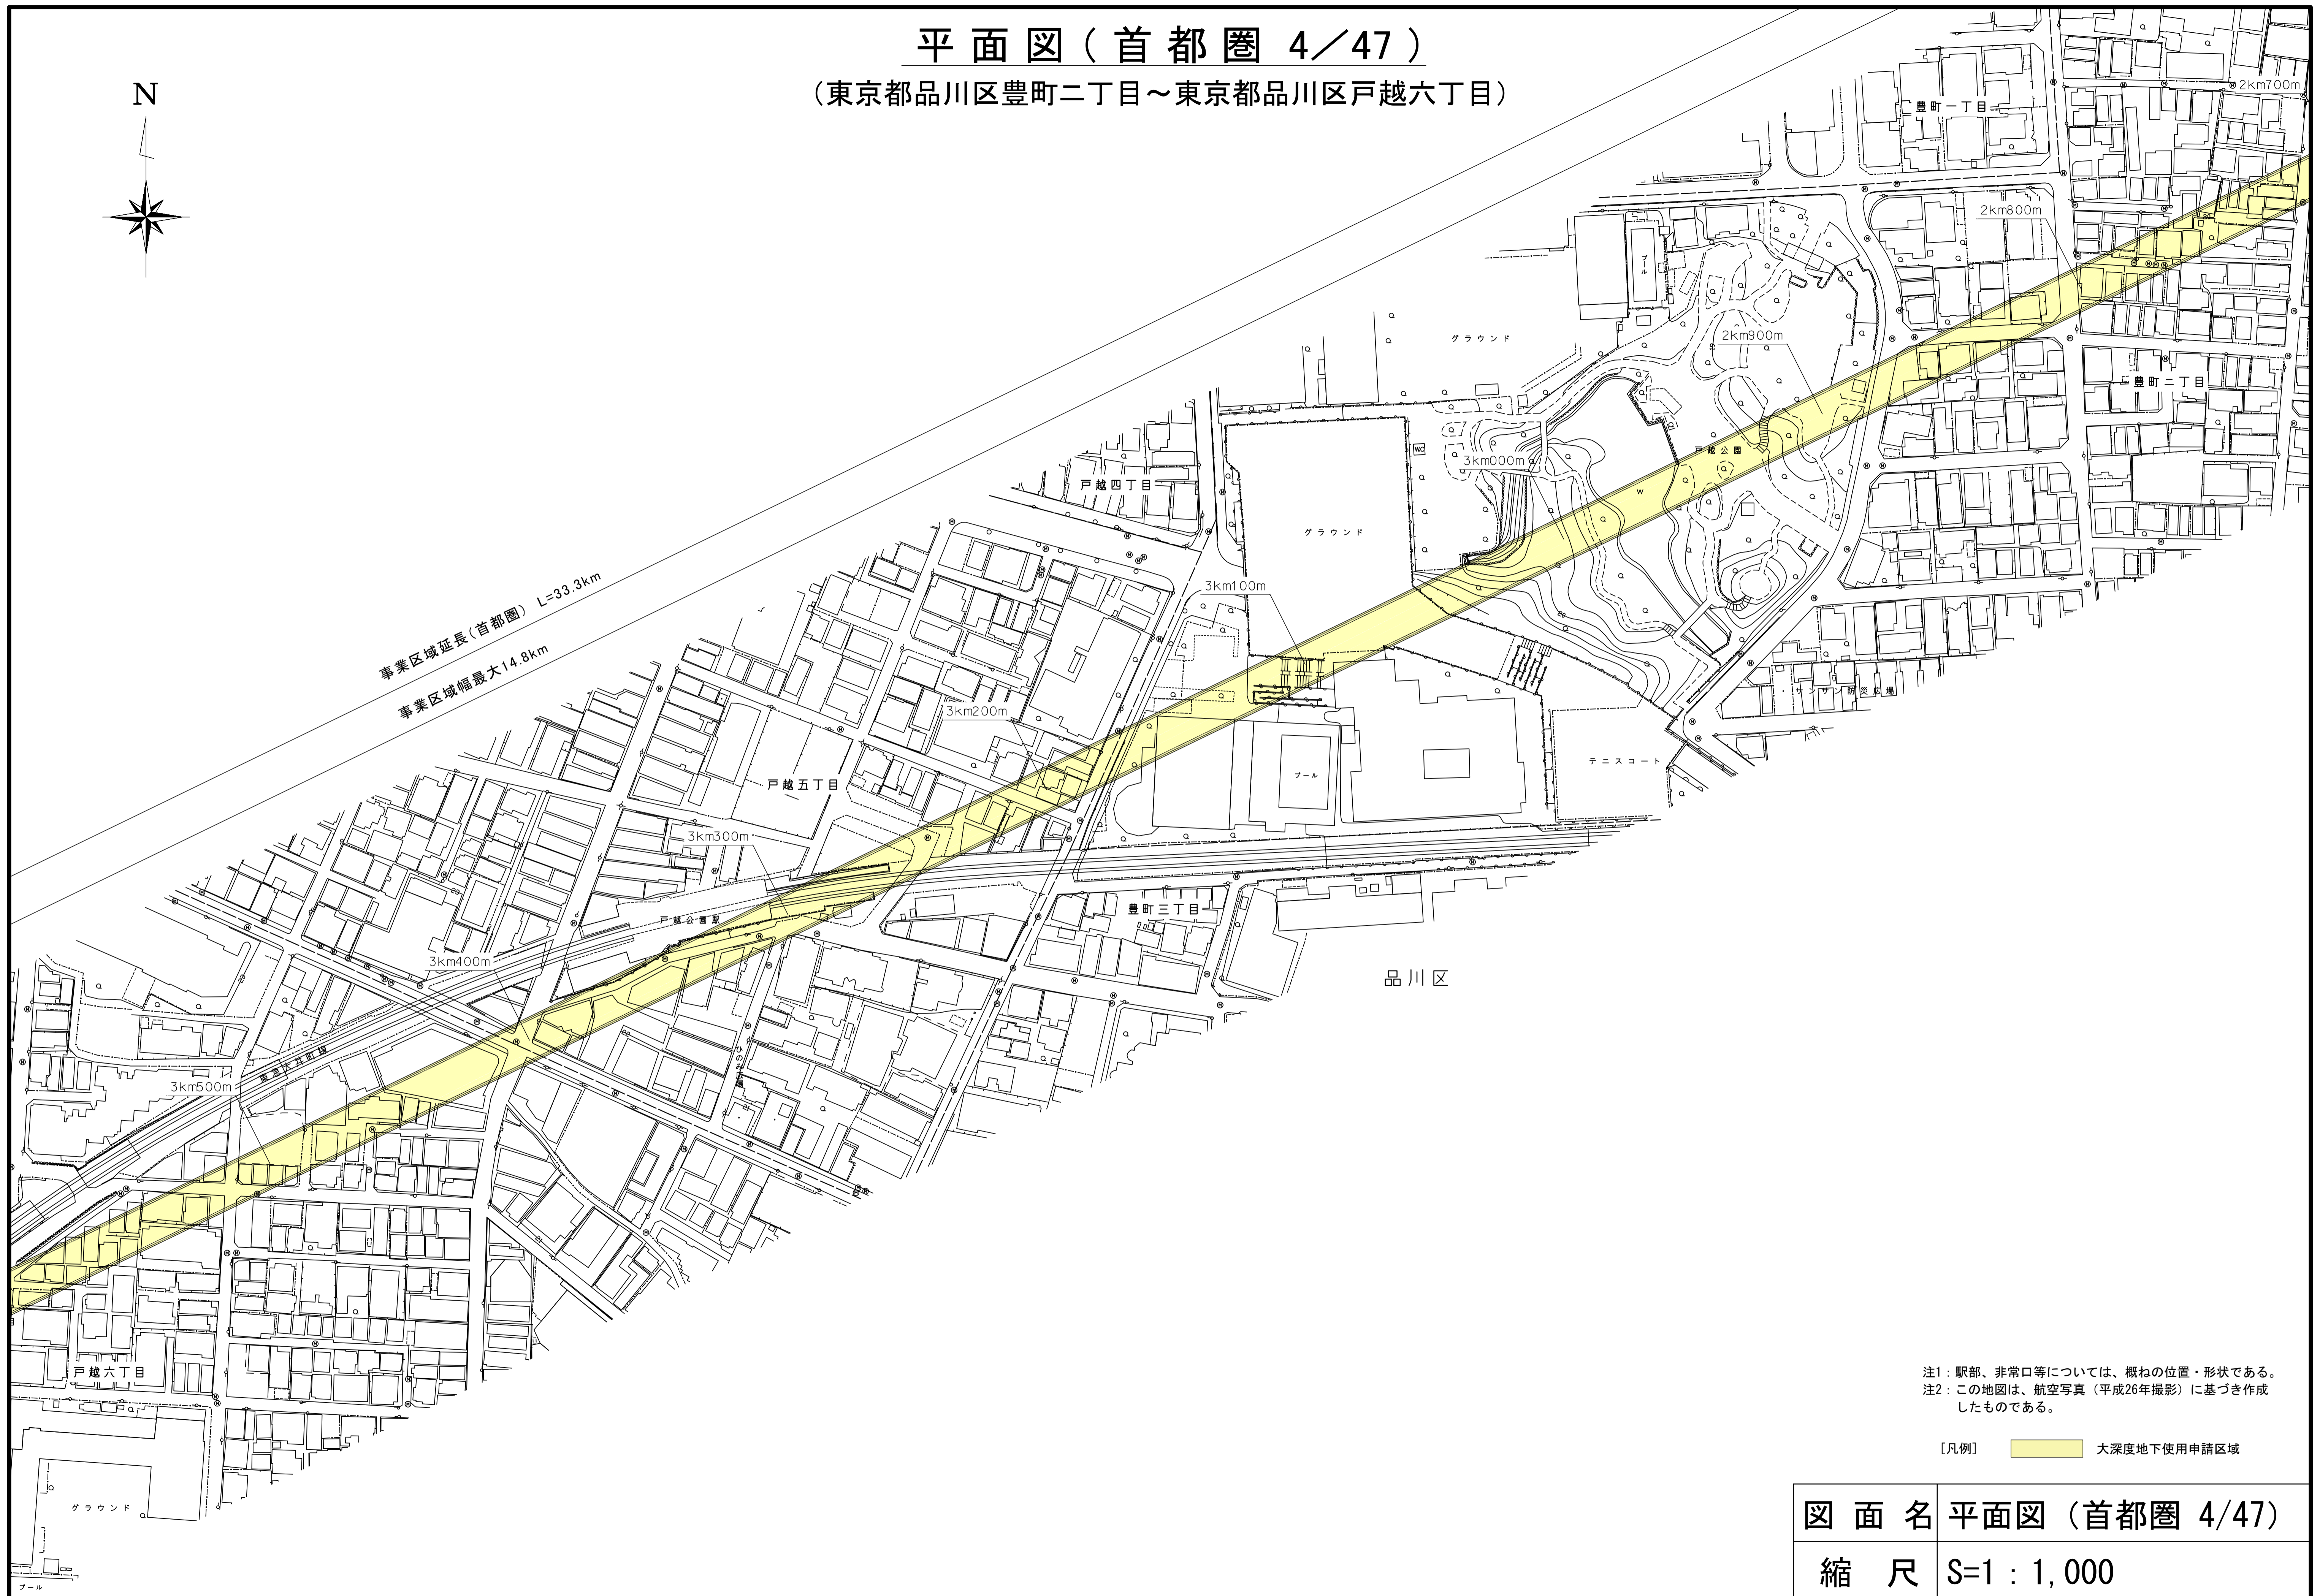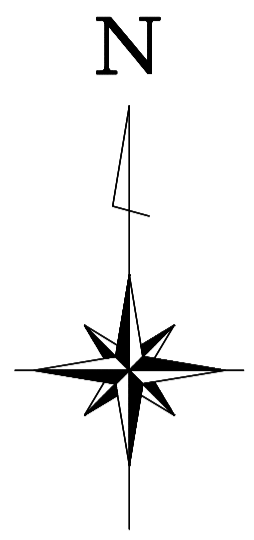


注1: 駅部、非常口等については、概ねの位置・形状である。
 注2: この地図は、航空写真(平成26年撮影)に基づき作成したものである。

[凡例] 大深度地下使用申請区域


図面名	平面図(首都圏 4/47)
縮尺	S=1:1,000

平面図（首都圏 5/47）

（東京都品川区戸越六丁目～東京都品川区旗の台三丁目）

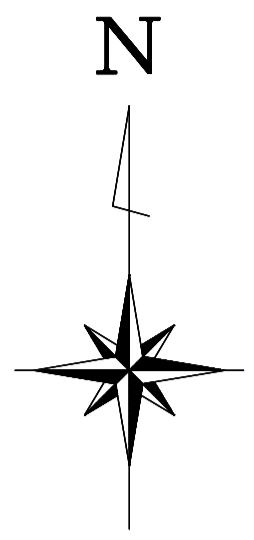

事業区域延長(首都圏) L=33.3km
事業区域幅最大14.8m

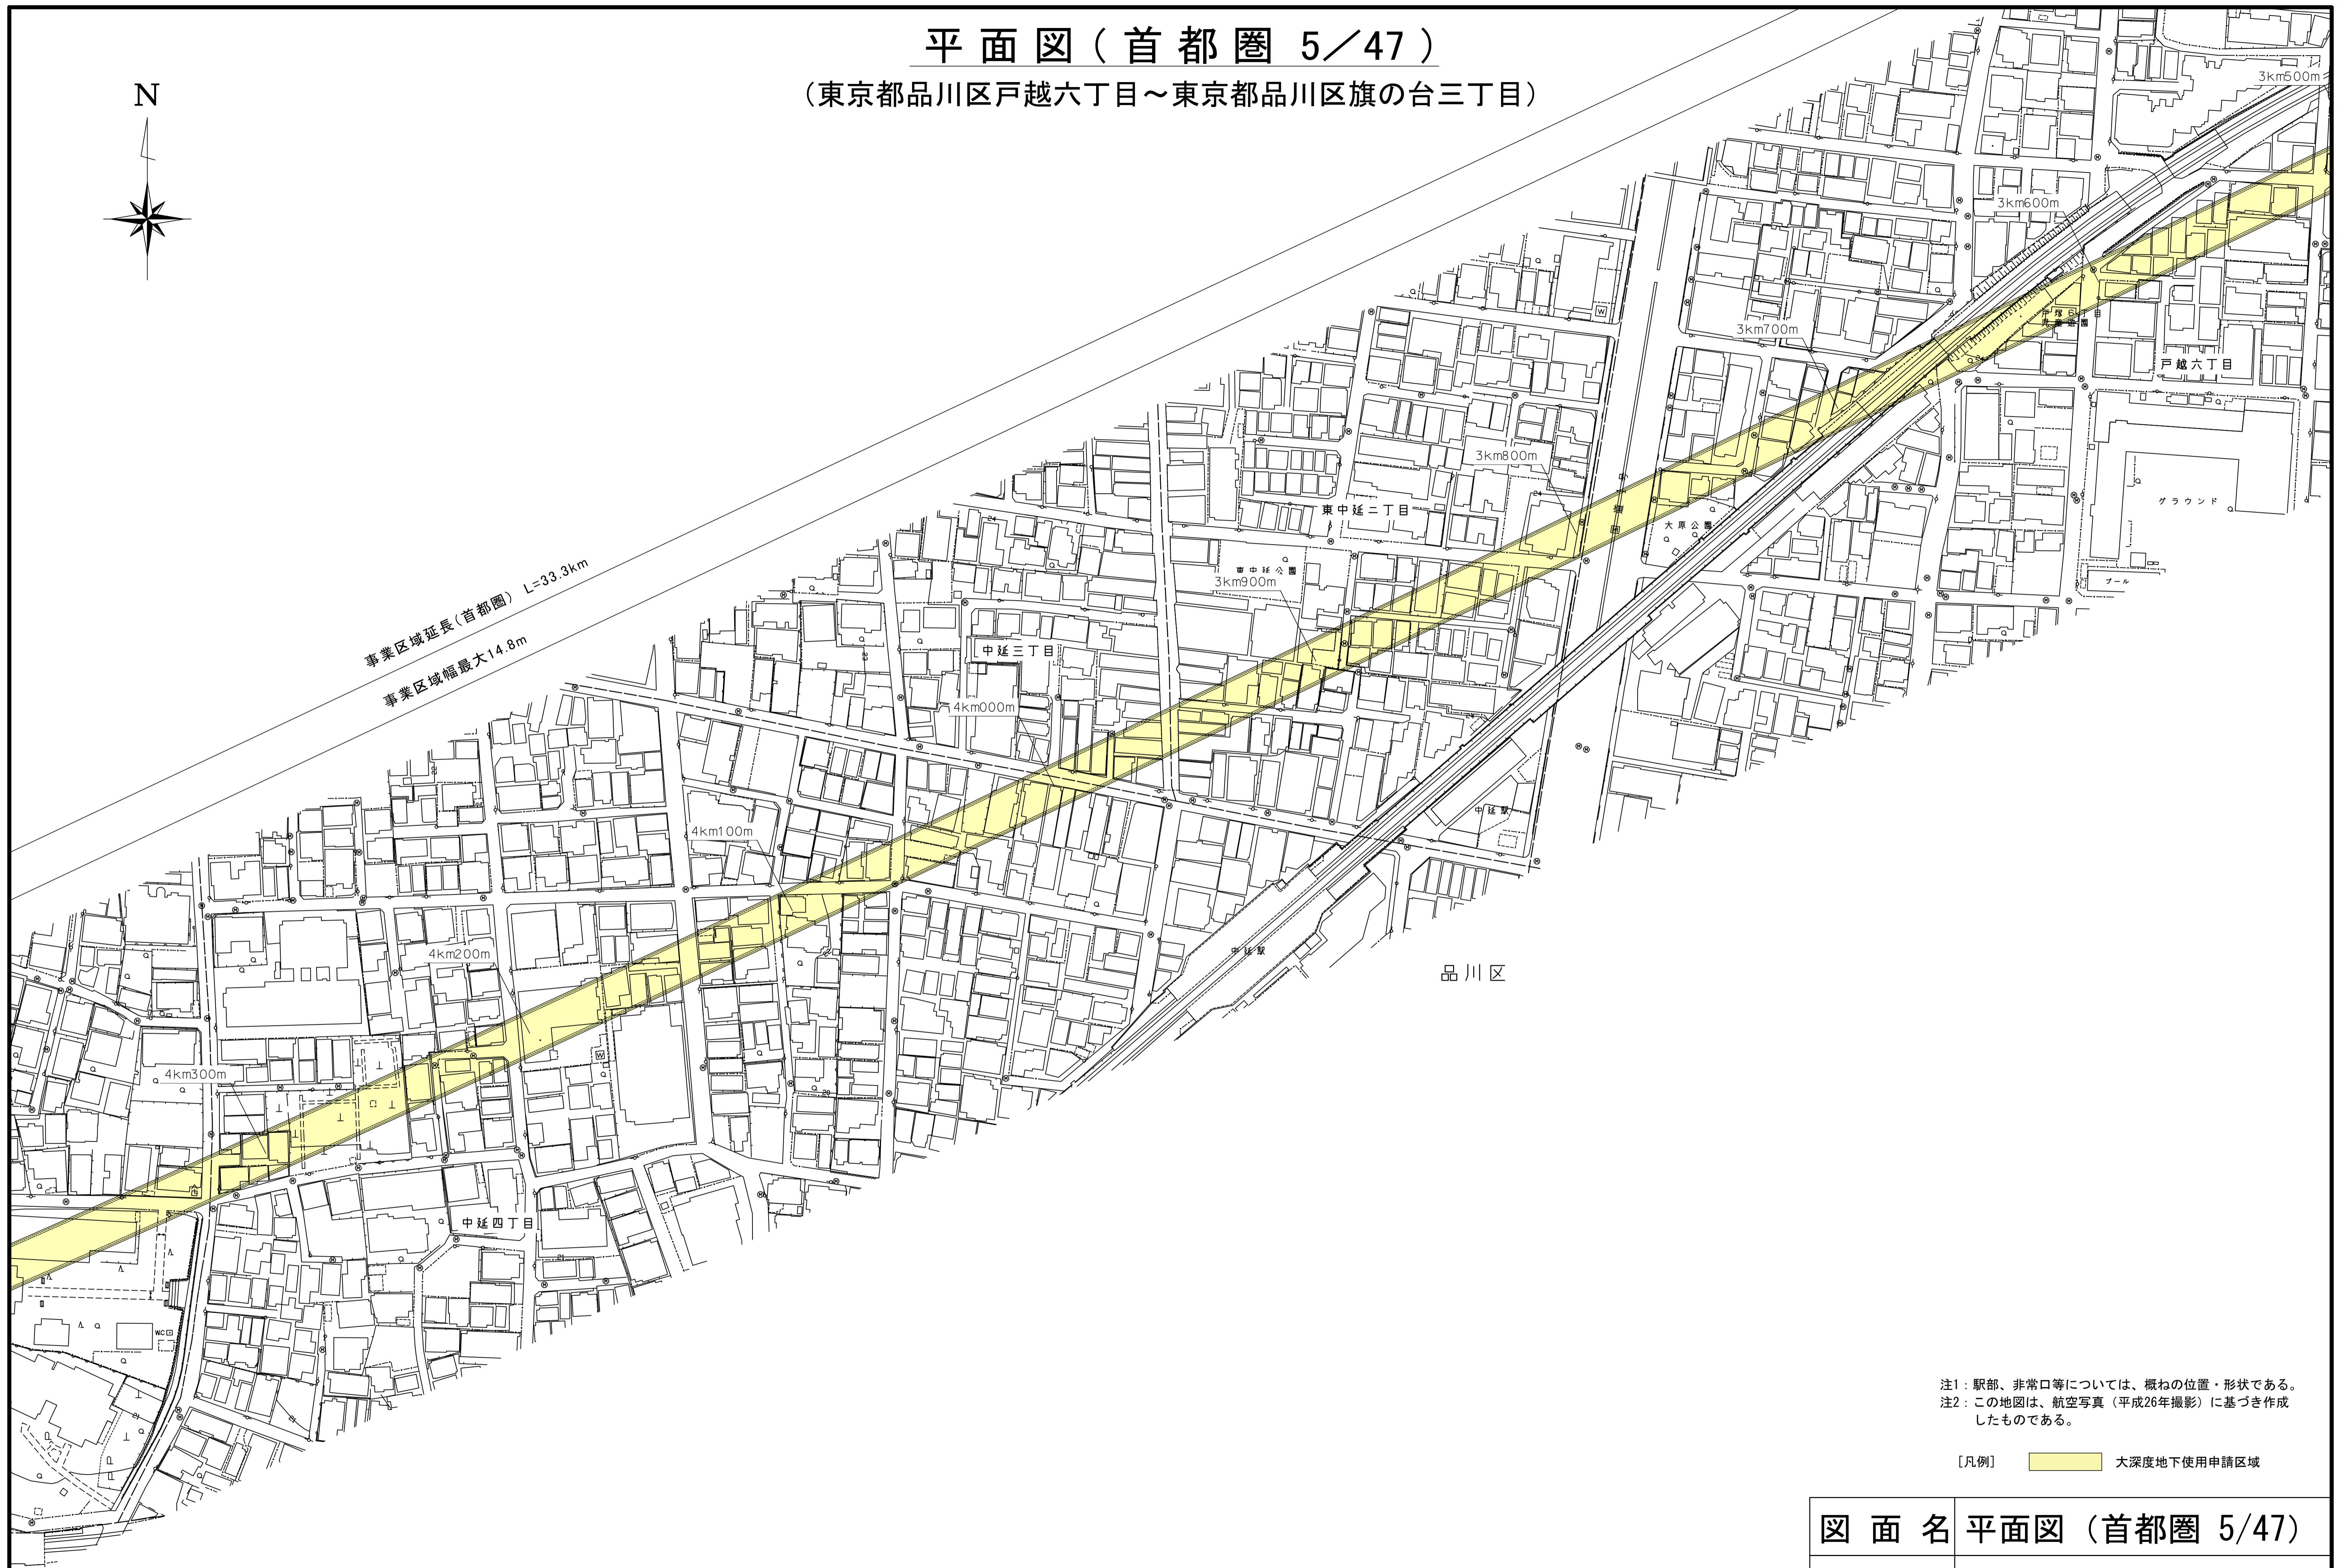



注1：駅部、非常口等については、概ねの位置・形状である。
注2：この地図は、航空写真（平成26年撮影）に基づき作成したものである。

[凡例] 大深度地下使用申請区域

図面名	平面図（首都圏 5/47）
縮尺	S=1：1,000

平面図（首都圏 6/47）

（東京都品川区旗の台三丁目～東京都大田区上池台一丁目）

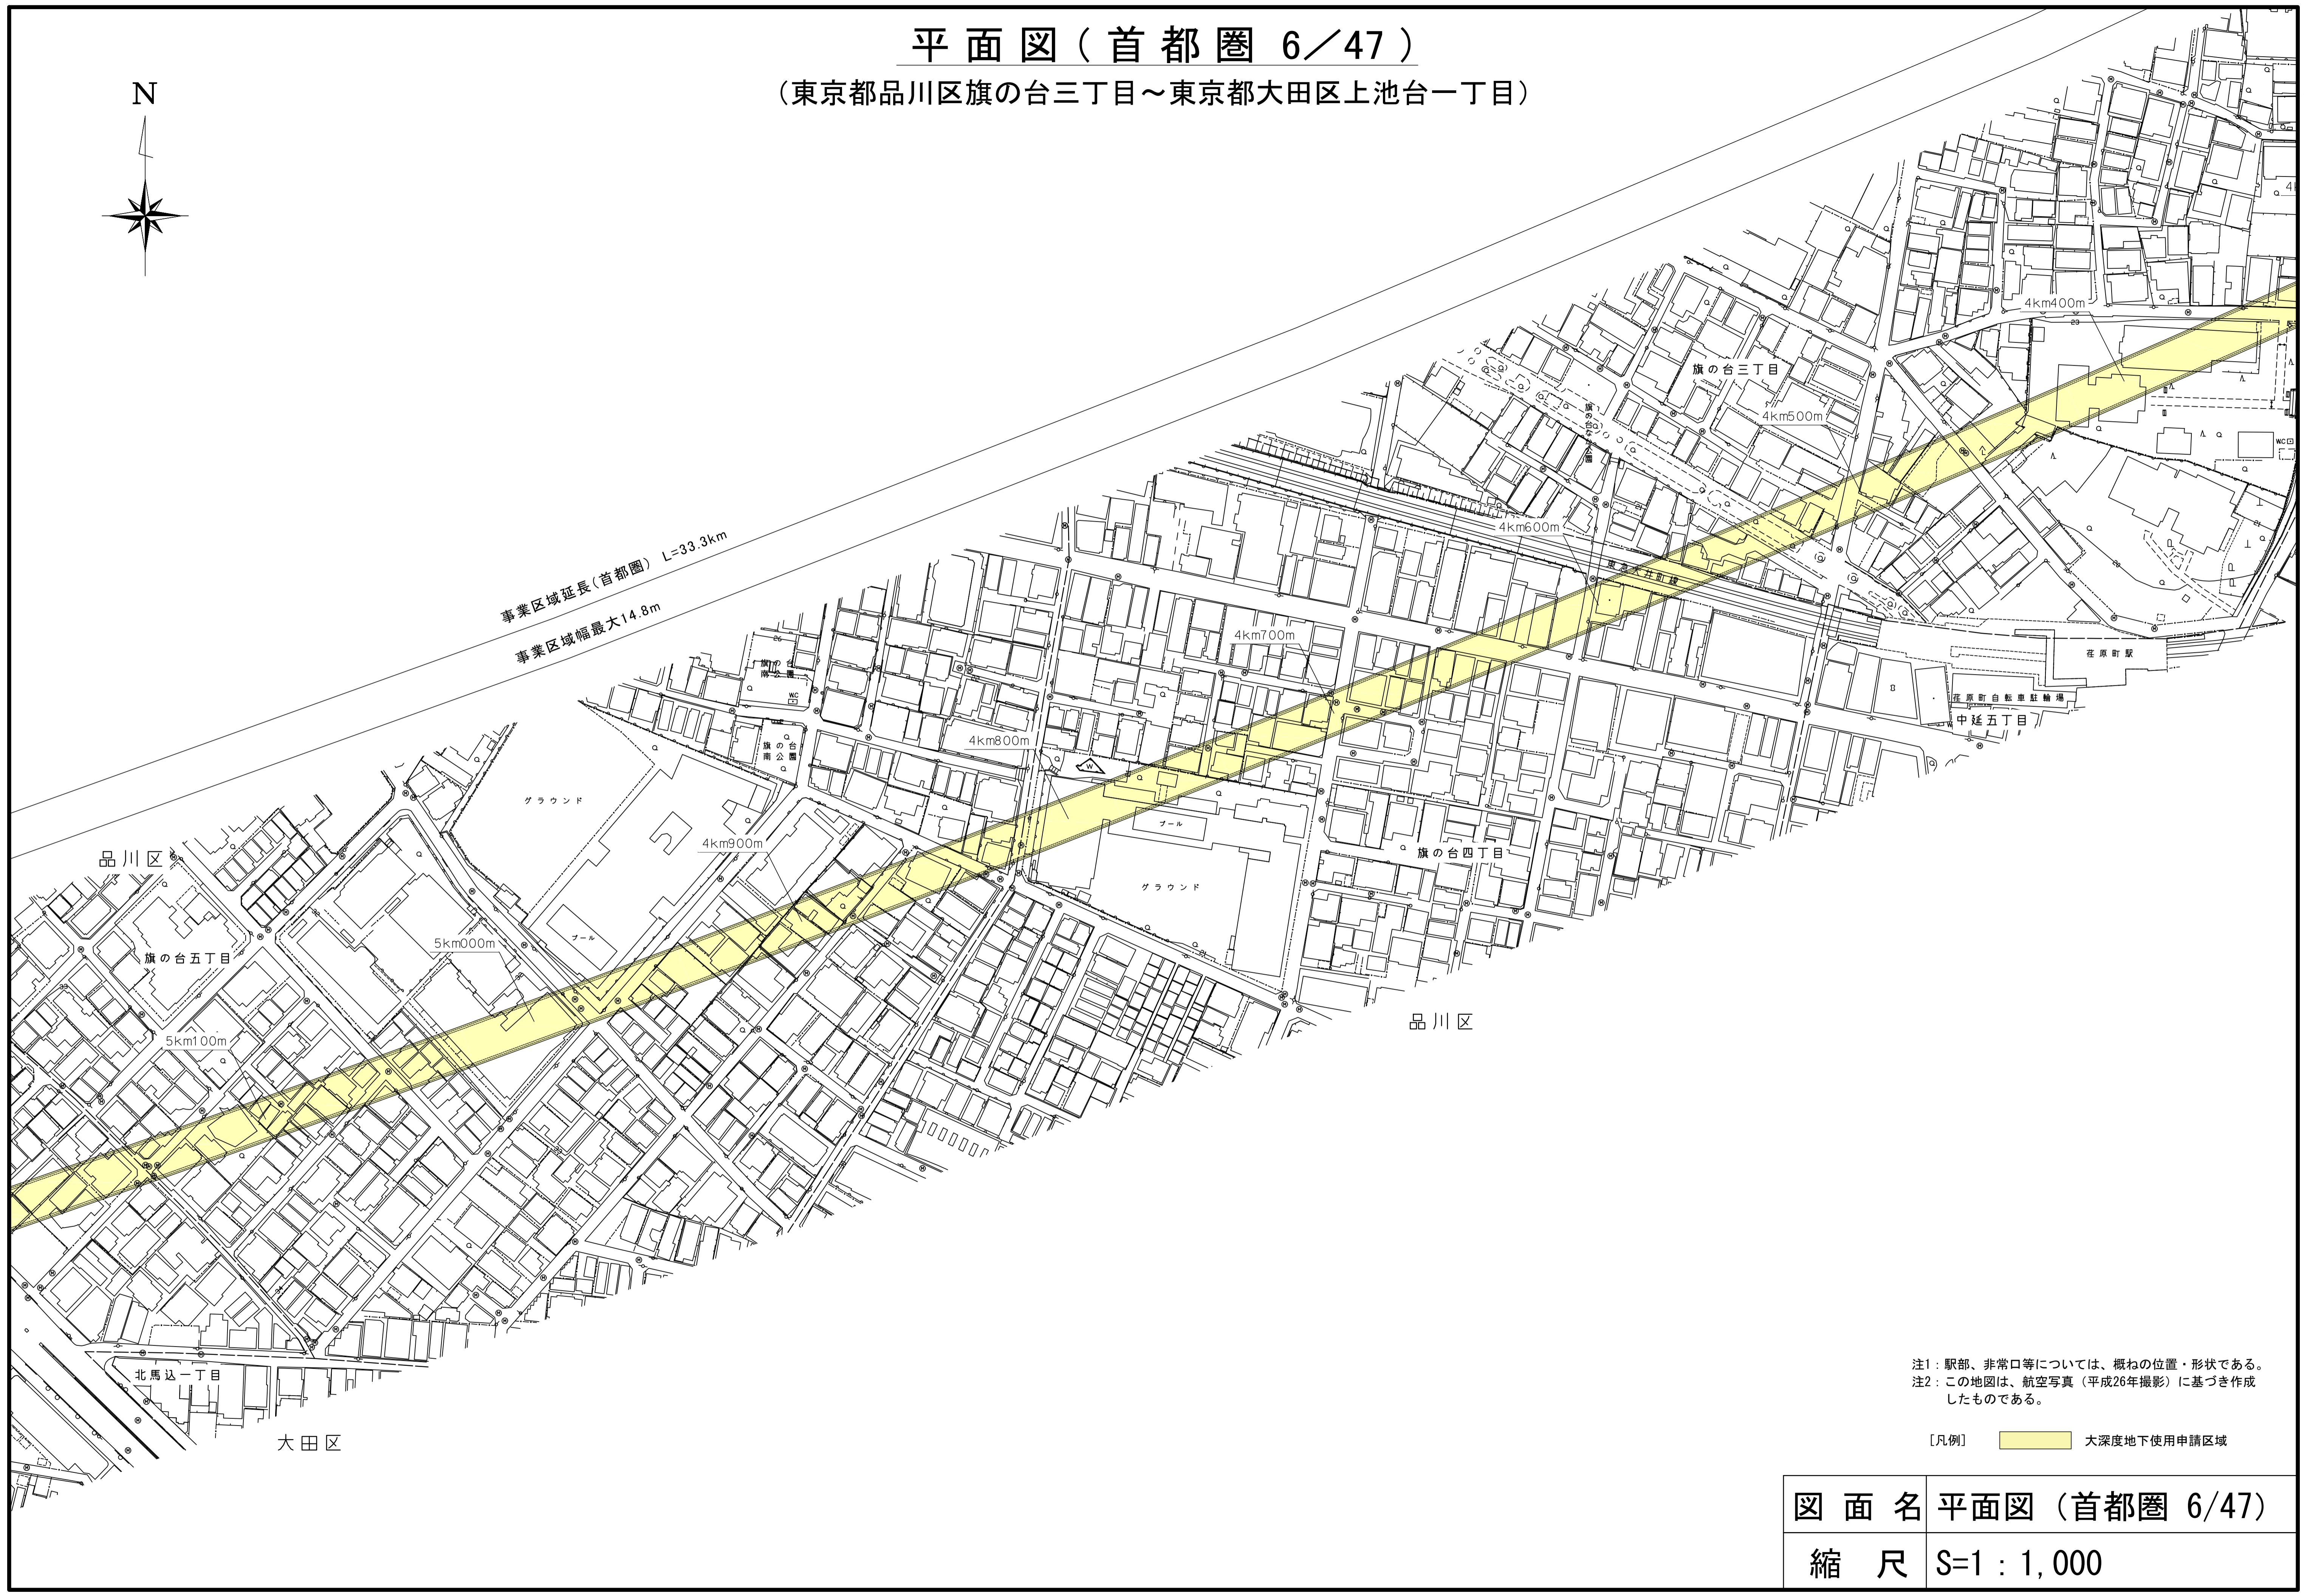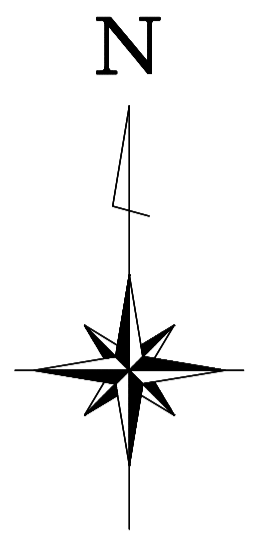


注1：駅部、非常口等については、概ねの位置・形状である。
注2：この地図は、航空写真（平成26年撮影）に基づき作成したものである。

[凡例] 大深度地下使用申請区域

図面名	平面図（首都圏 6/47）
縮尺	S=1：1,000

平面図（首都圏 7/47）

（東京都品川区旗の台五丁目～東京都大田区上池台二丁目）

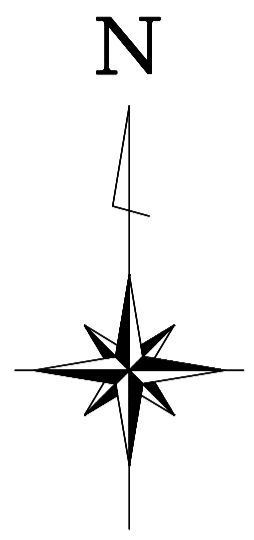



注1：駅部、非常口等については、概ねの位置・形状である。
注2：この地図は、航空写真（平成26年撮影）に基づき作成したものである。

[凡例] 大深度地下使用申請区域


図面名	平面図（首都圏 7/47）
縮尺	S=1：1,000

平面図（首都圏 8/47）

（東京都大田区上池台二丁目～東京都大田区石川町二丁目）

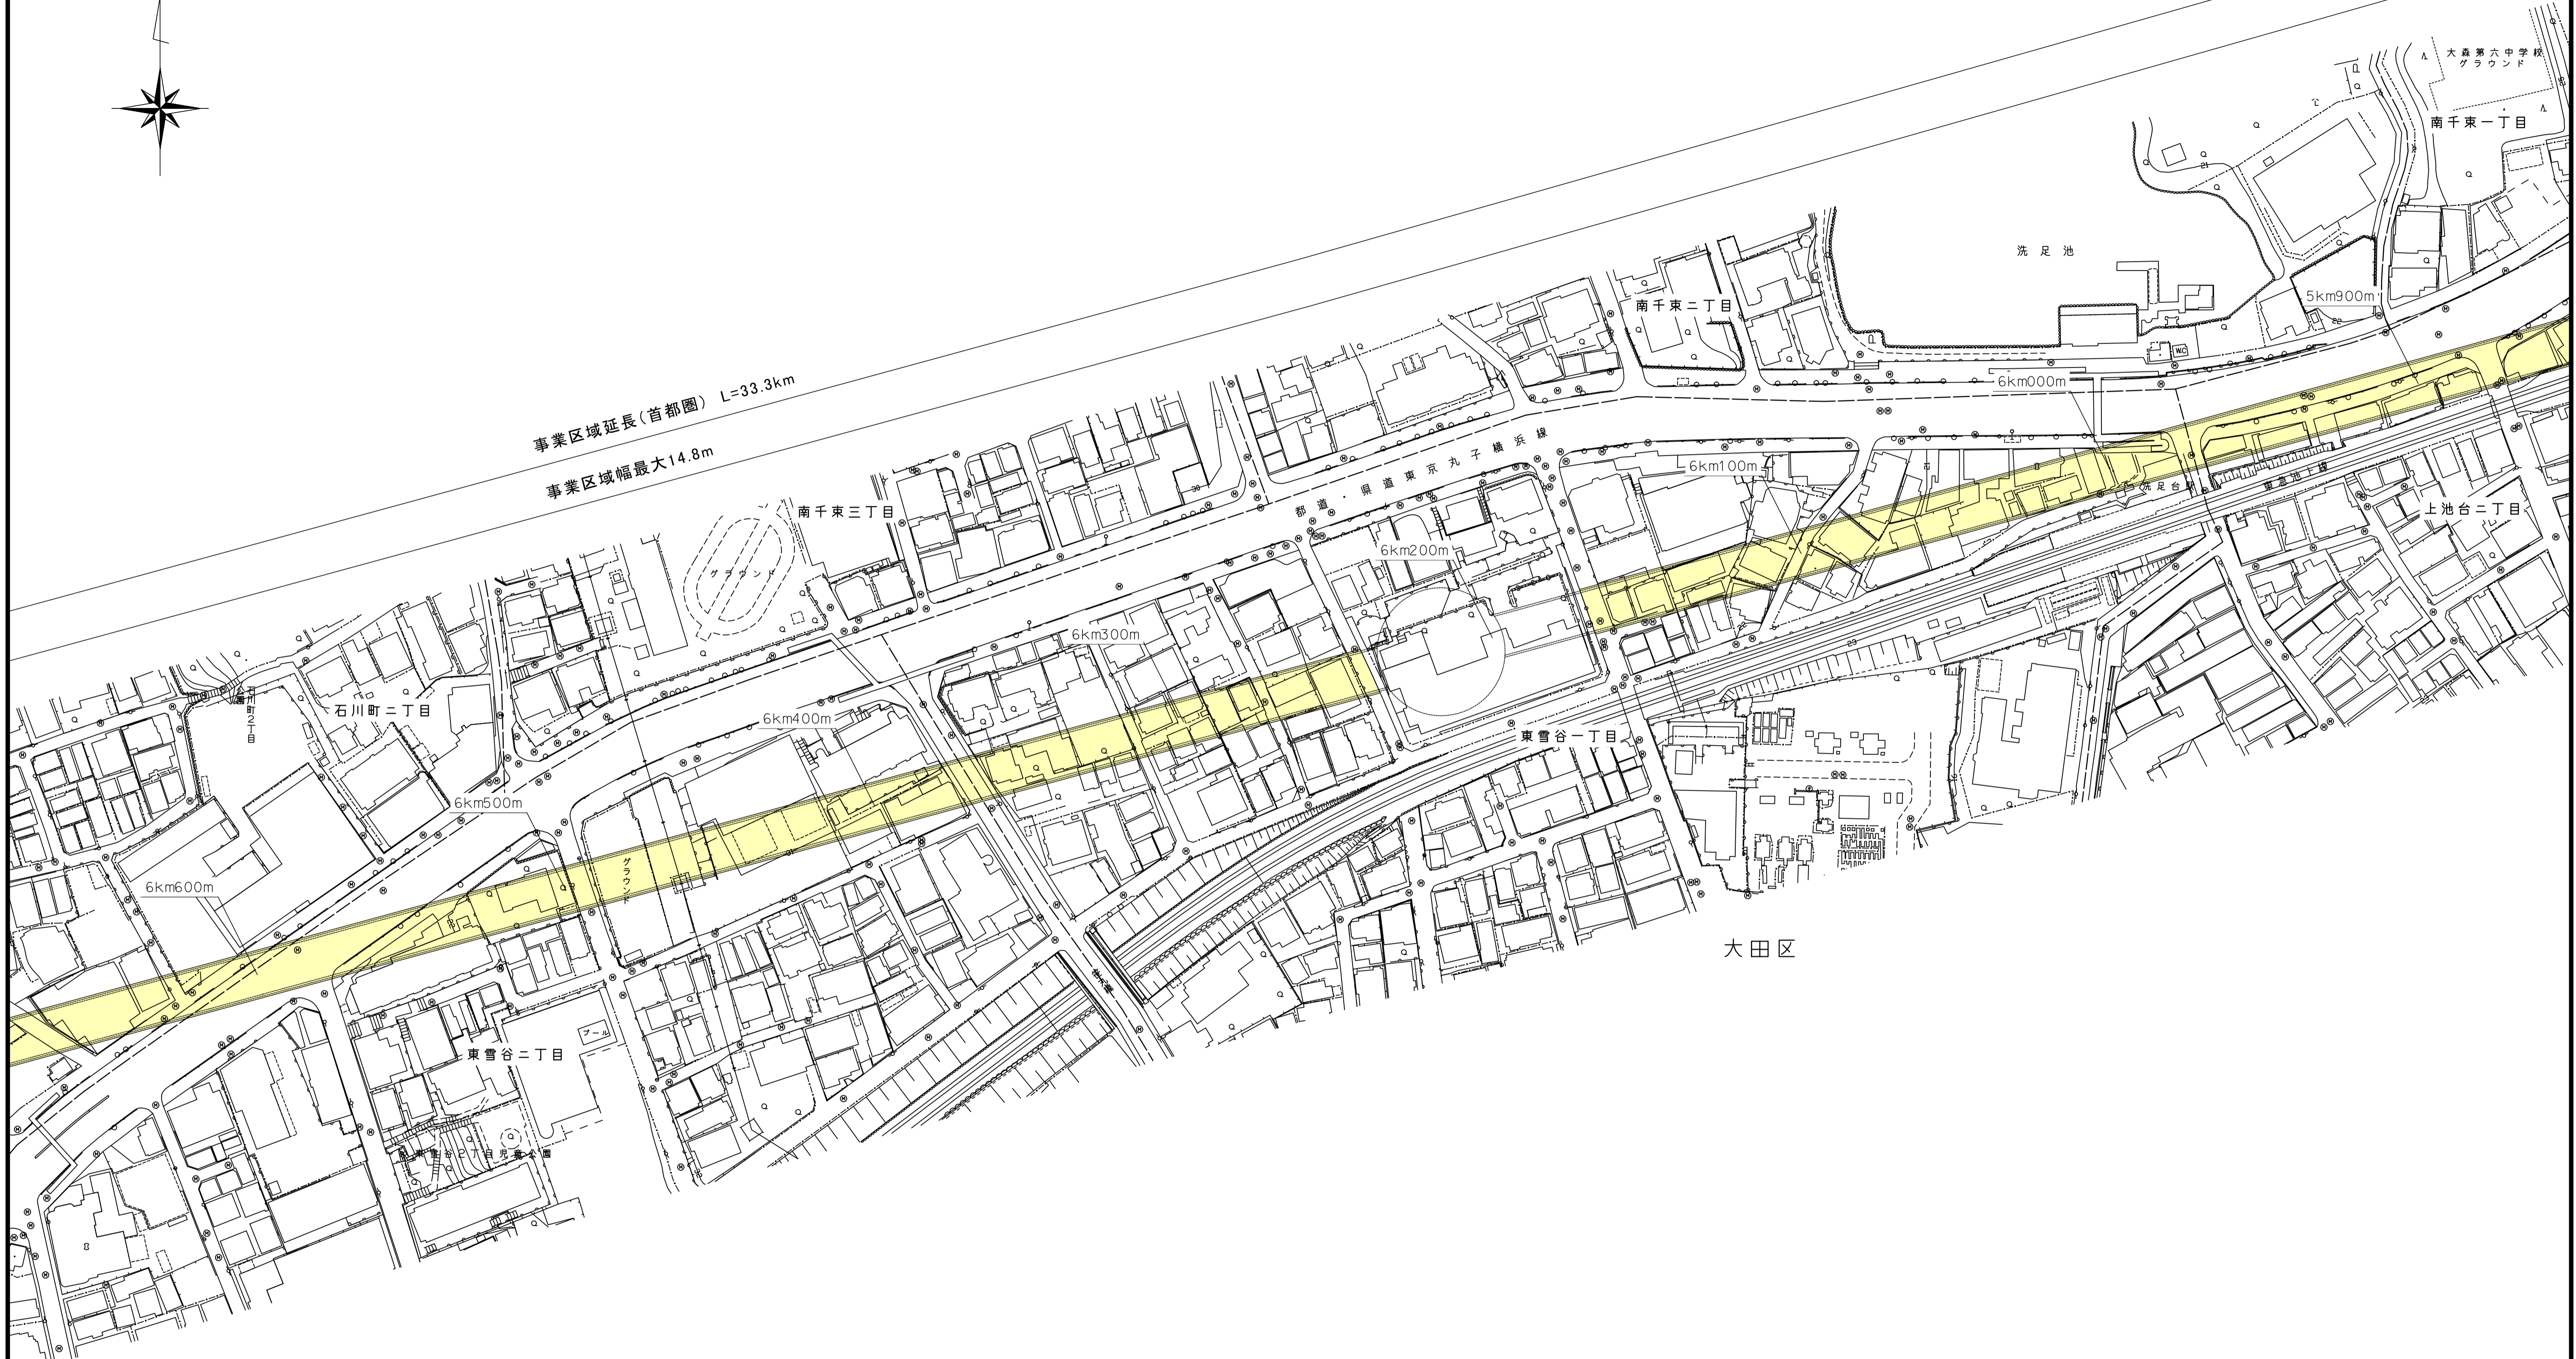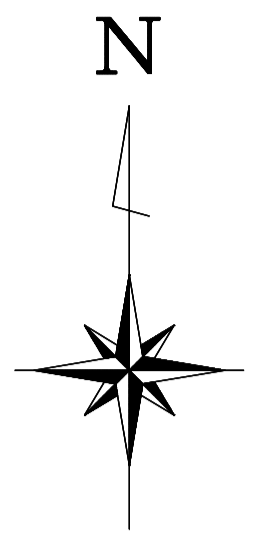



注1：駅部、非常口等については、概ねの位置・形状である。
注2：この地図は、航空写真（平成26年撮影）に基づき作成したものである。

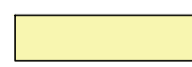【凡例】  大深度地下使用申請区域


図面名	平面図（首都圏 8/47）
縮尺	S=1：1,000

平面図(首都圏 9/47)

(東京都大田区石川町二丁目～東京都世田谷区東玉川一丁目)

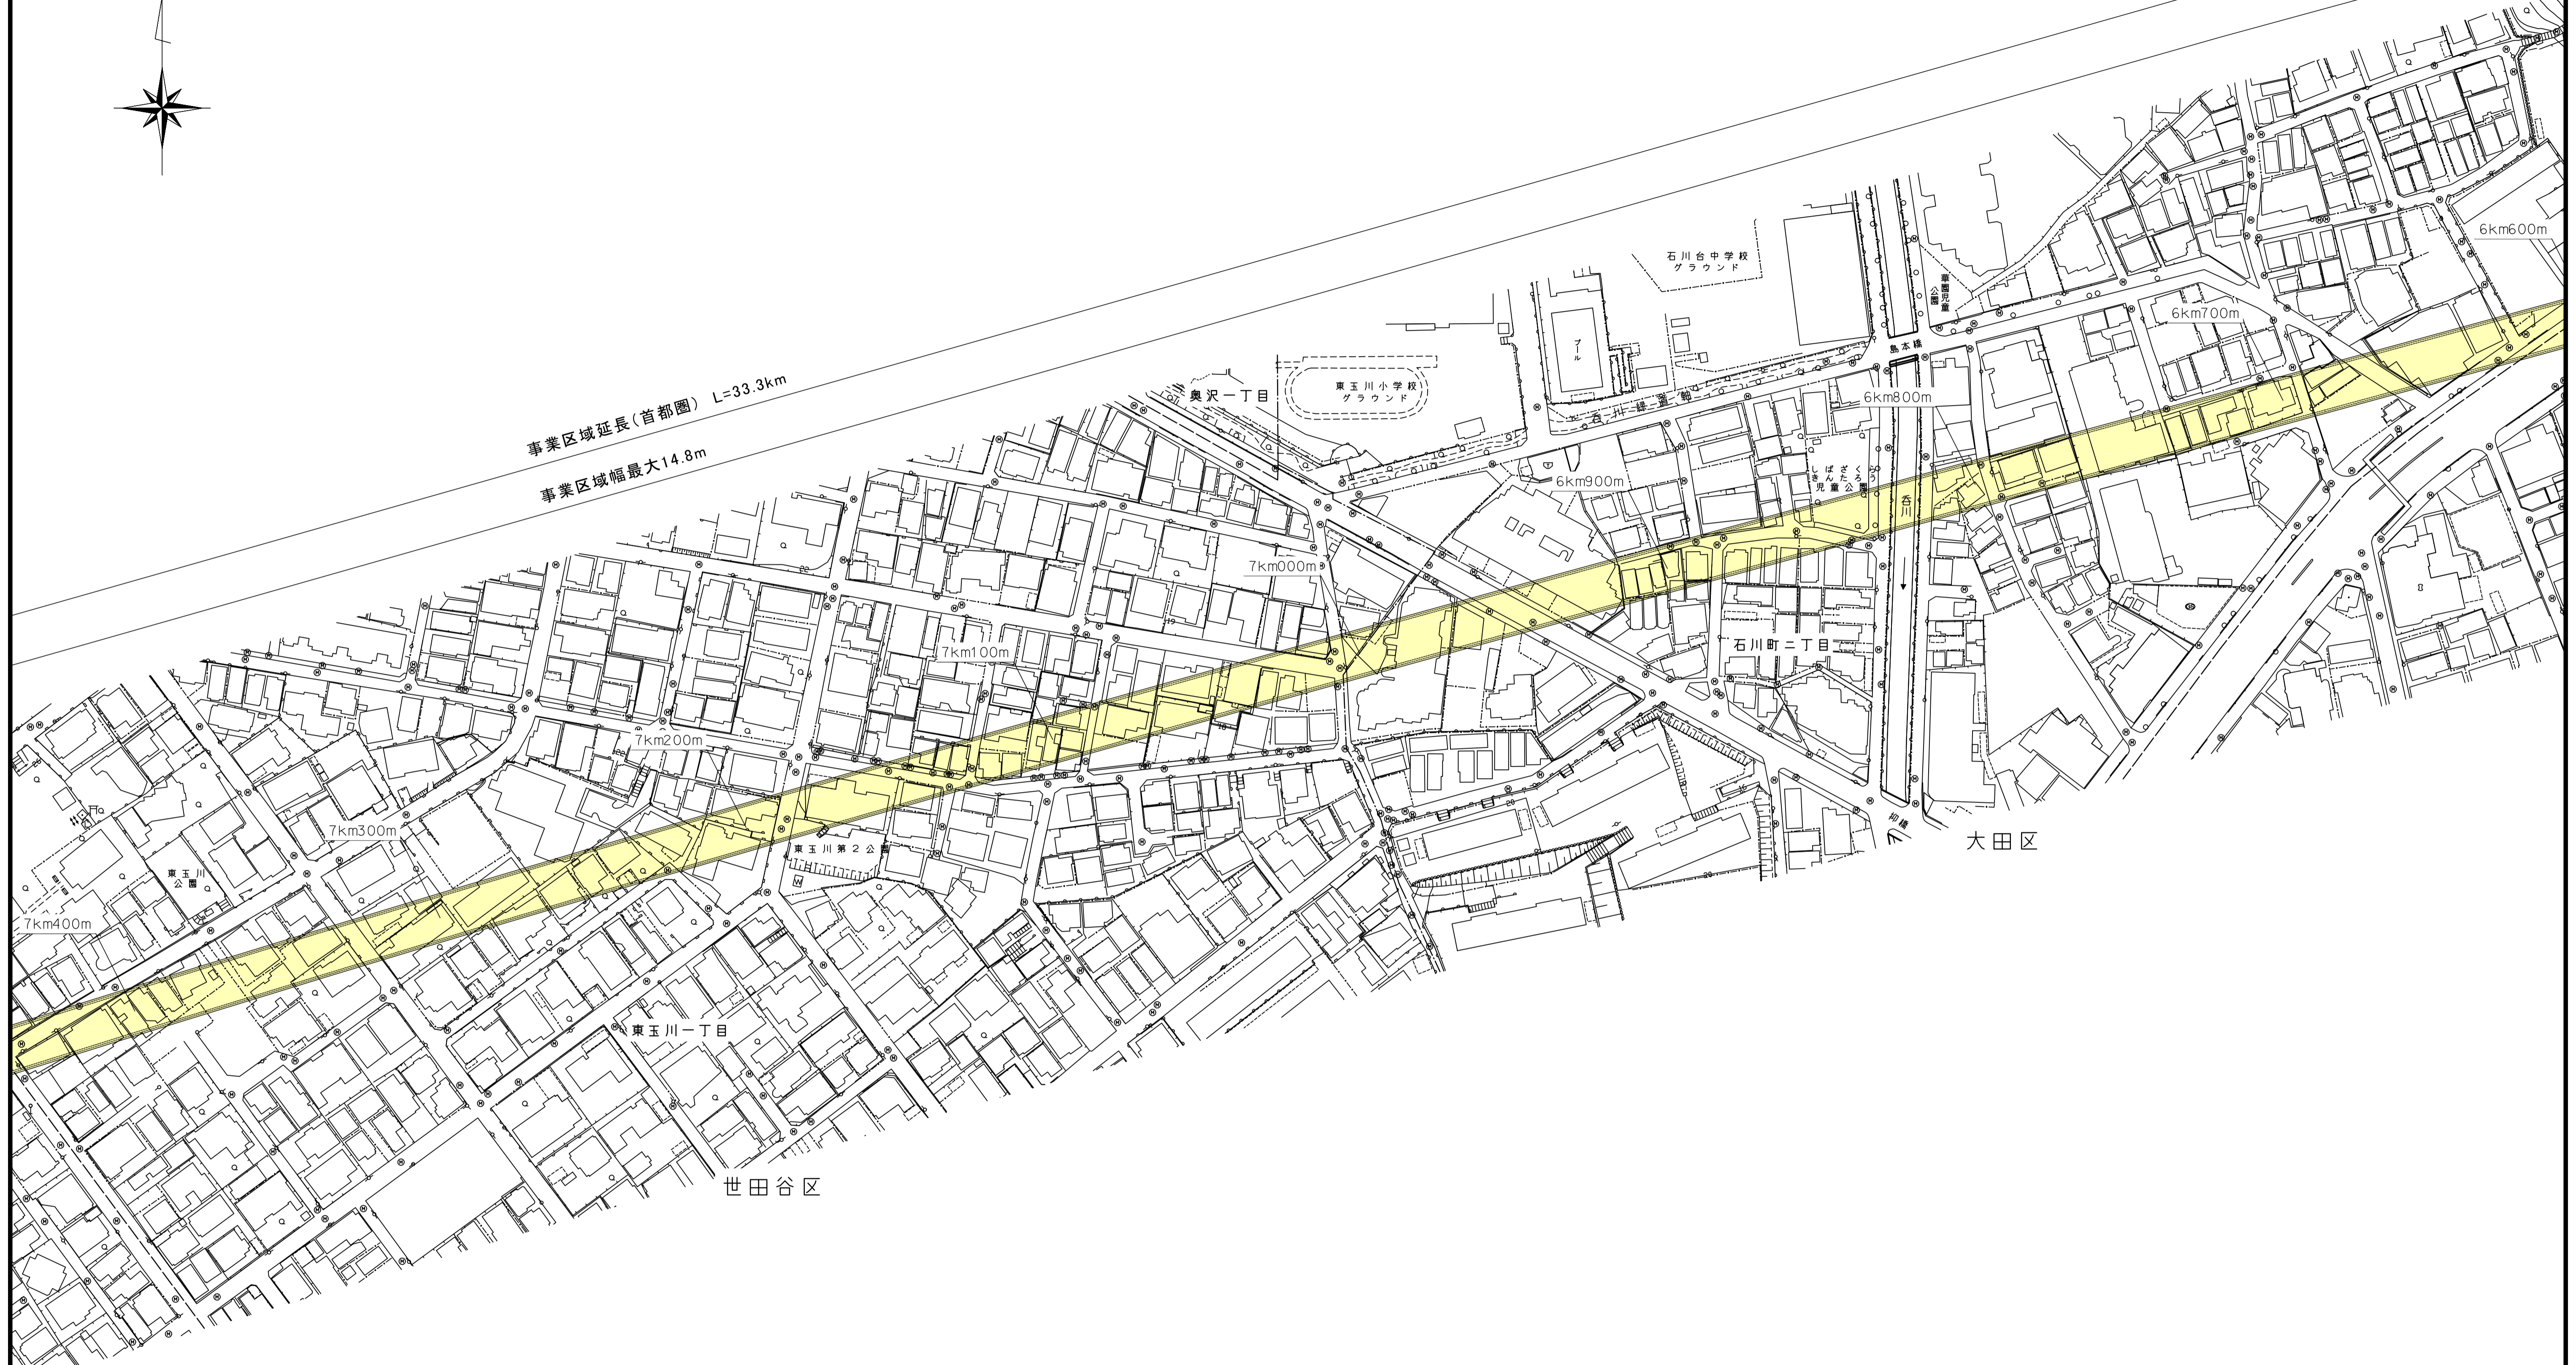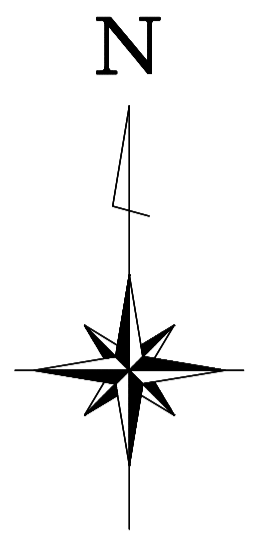


注1: 駅部、非常口等については、概ねの位置・形状である。
注2: この地図は、航空写真(平成26年撮影)に基づき作成したものである。

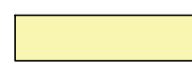[凡例]  大深度地下使用申請区域

図面名	平面図(首都圏 9/47)
縮尺	S=1:1,000

平面図（首都圏 10/47）


（東京都世田谷区東玉川一丁目～東京都大田区田園調布二丁目）

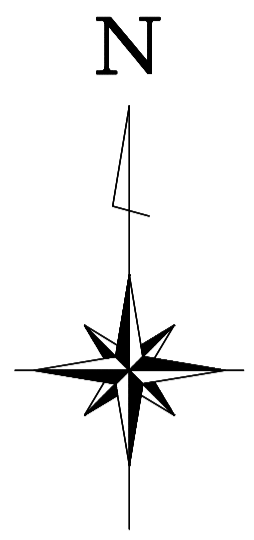

事業区域延長（首都圏） L=33.3km
事業区域幅最大14.8m





注1：駅部、非常口等については、概ねの位置・形状である。
注2：この地図は、航空写真（平成26年撮影）に基づき作成したものである。

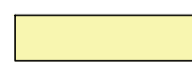【凡例】  大深度地下使用申請区域

図面名	平面図（首都圏 10/47）
縮尺	S=1：1,000

平面図（首都圏 11/47）

（東京都大田区田園調布二丁目～東京都大田区田園調布五丁目）

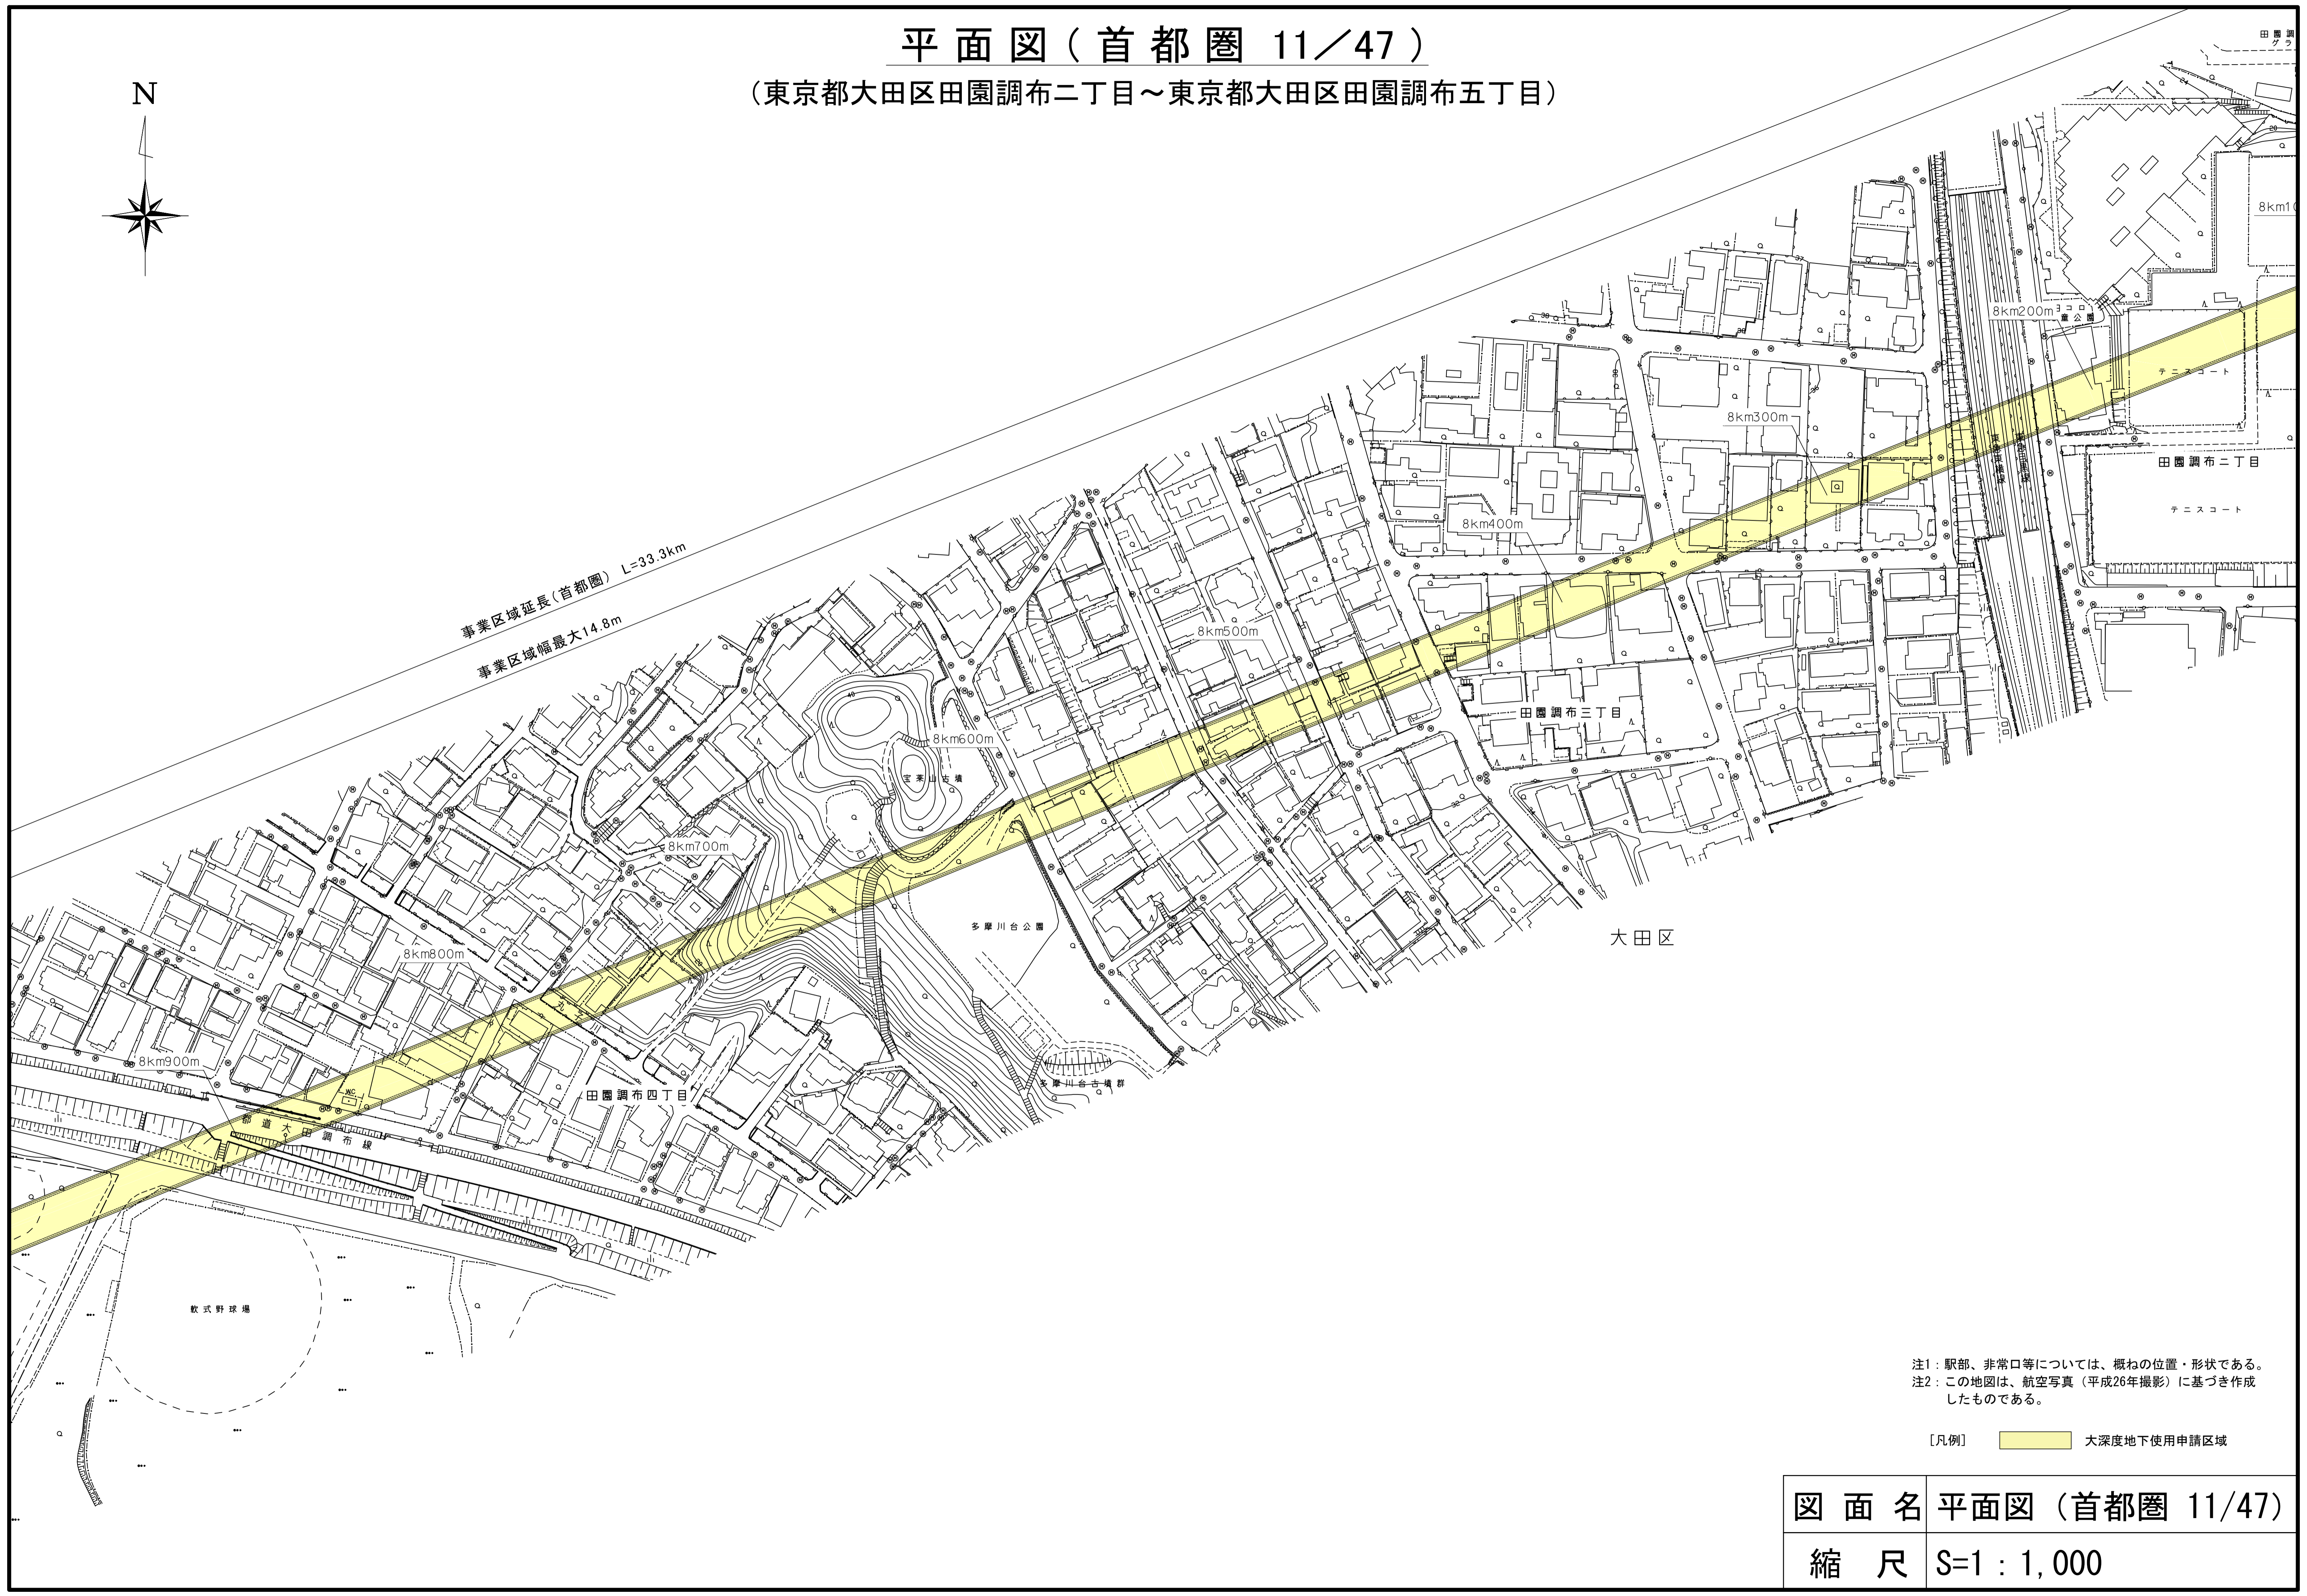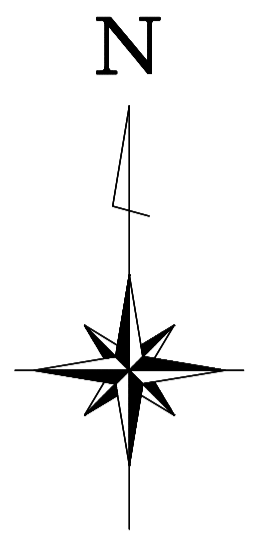



注1：駅部、非常口等については、概ねの位置・形状である。
注2：この地図は、航空写真（平成26年撮影）に基づき作成したものである。

【凡例】 大深度地下使用申請区域

図面名	平面図（首都圏 11/47）
縮尺	S=1：1,000

平面図（首都圏 12/47）

（東京都大田区田園調布四丁目～神奈川県川崎市中原区等々力）

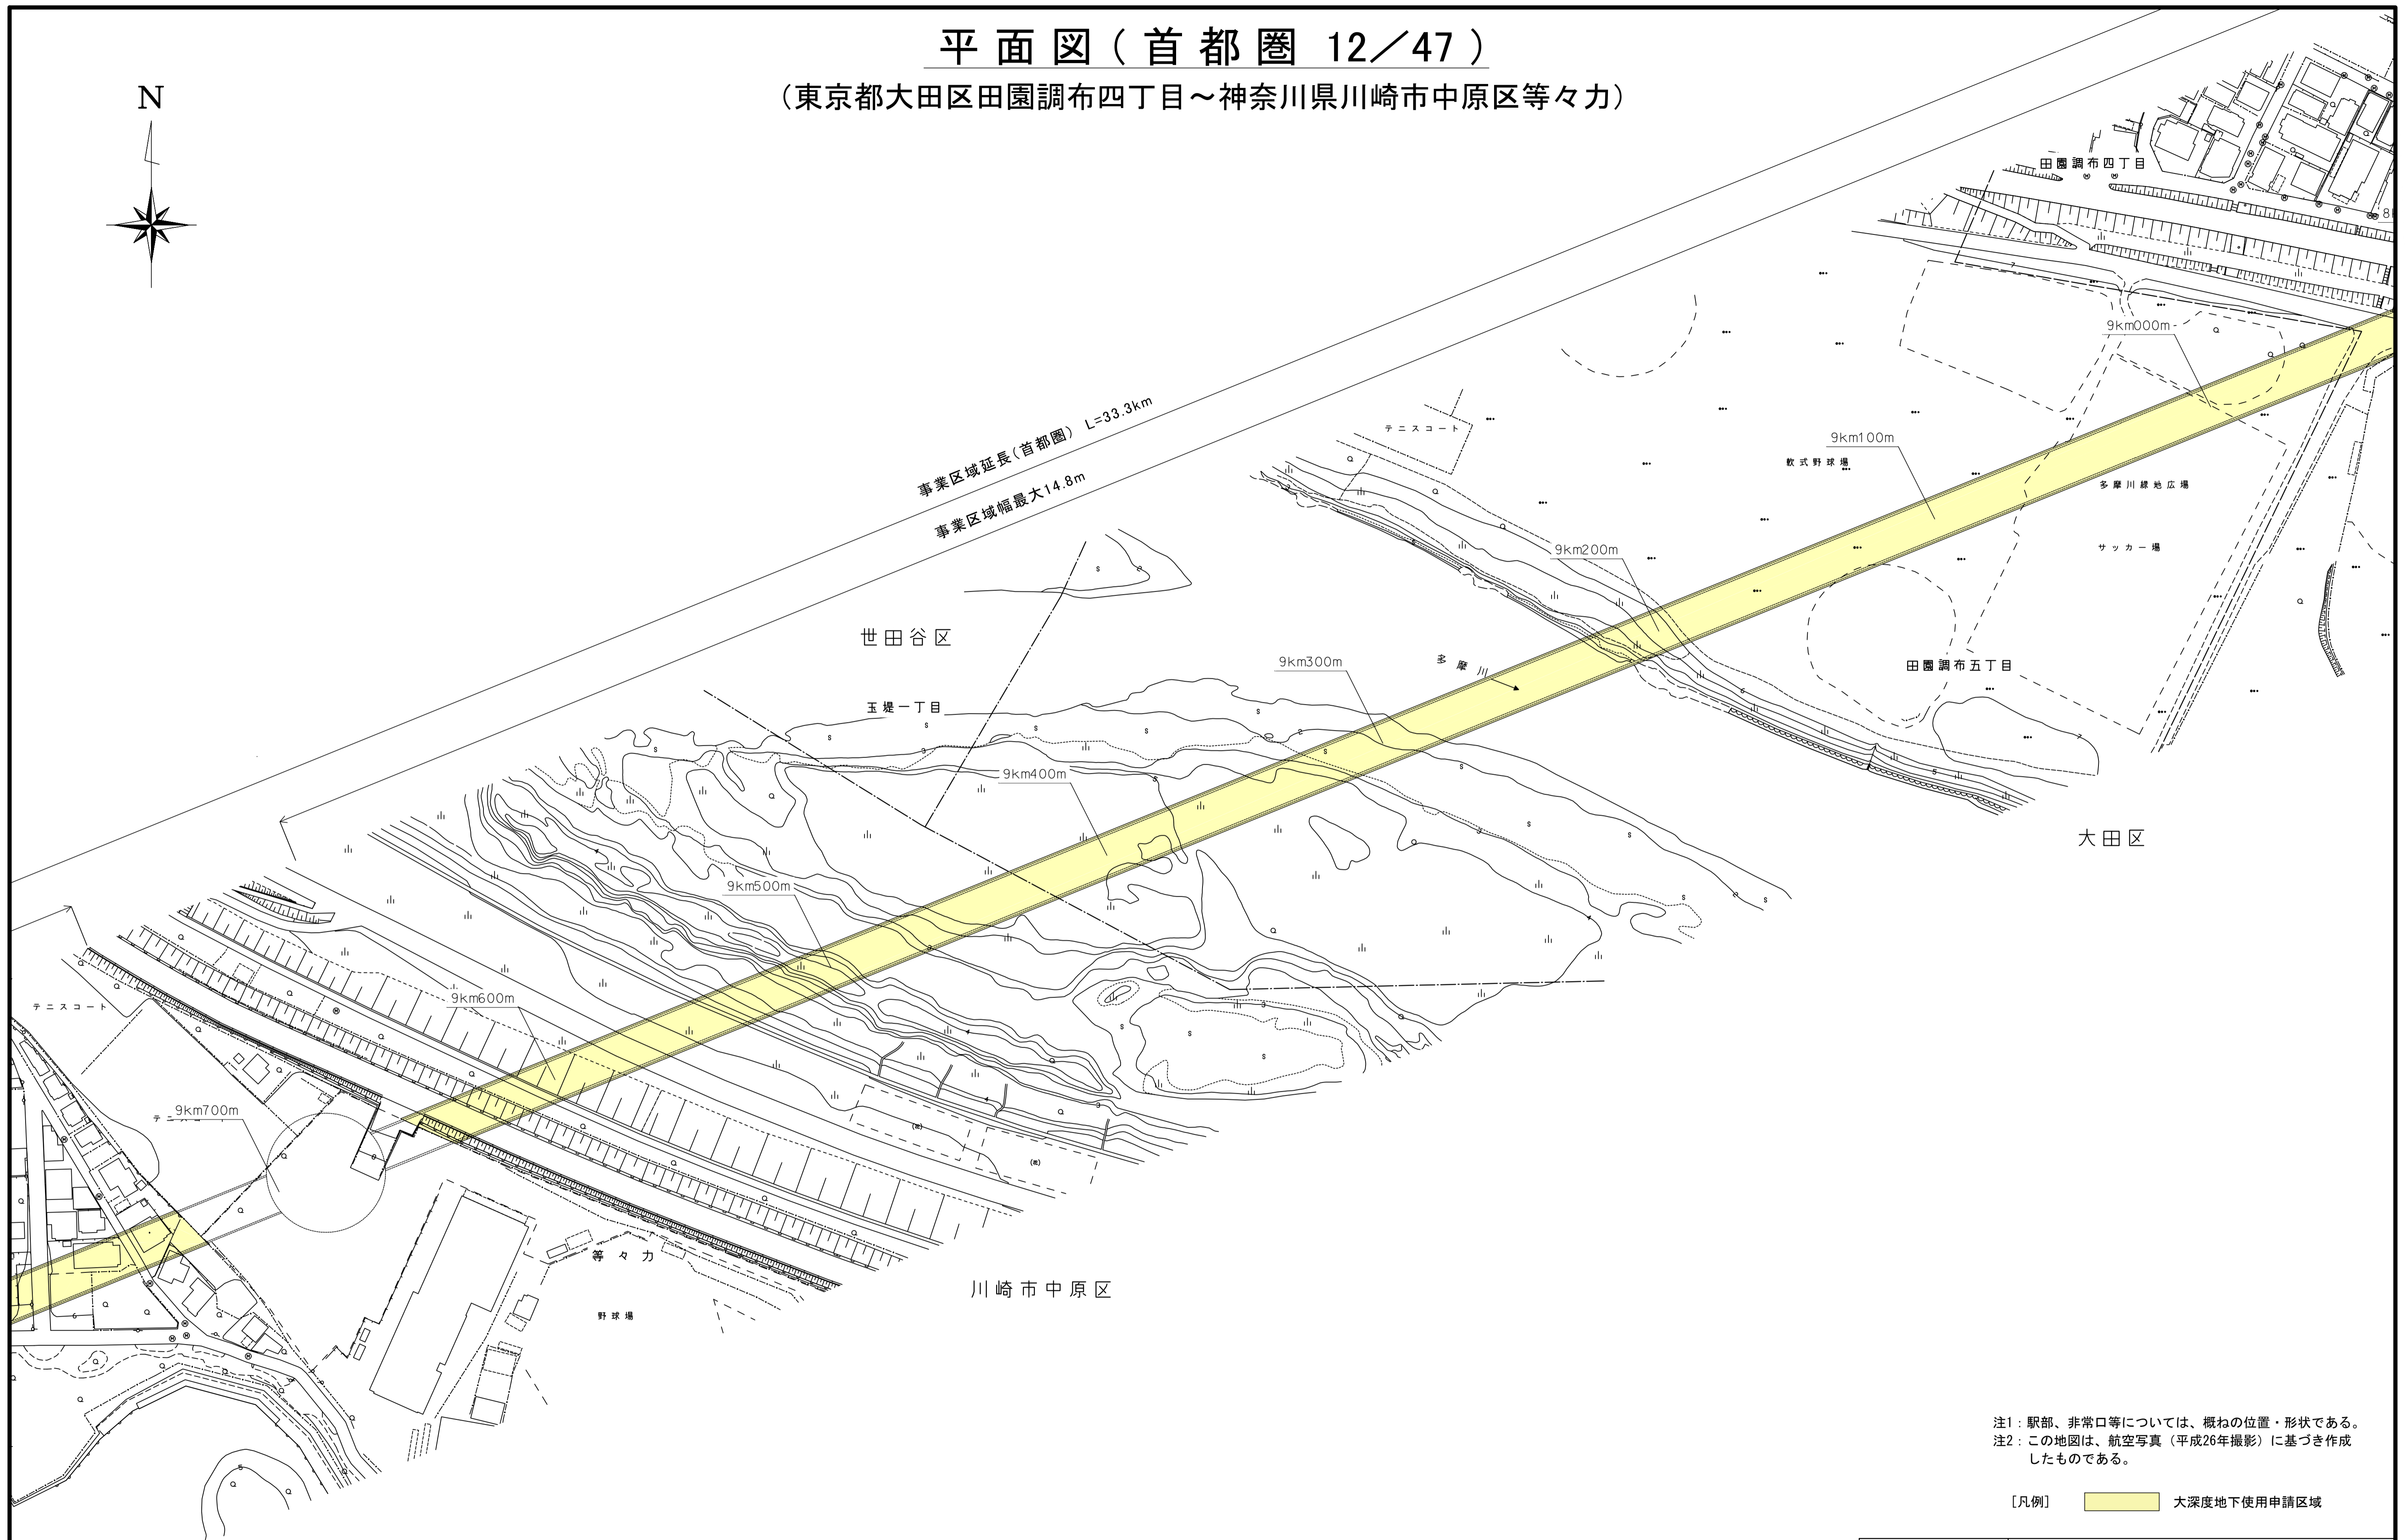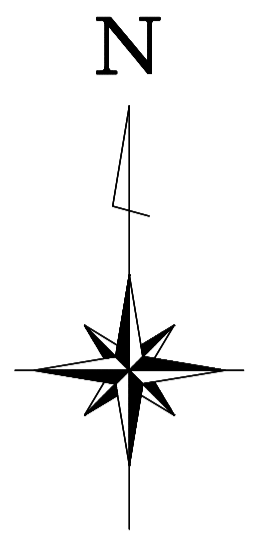



注1：駅部、非常口等については、概ねの位置・形状である。
 注2：この地図は、航空写真（平成26年撮影）に基づき作成したものである。

[凡例] 大深度地下使用申請区域


図面名	平面図（首都圏 12/47）
縮尺	S=1：1,000

平面図（首都圏 13/47）

（神奈川県川崎市中原区等々力～神奈川県川崎市中原区宮内四丁目）

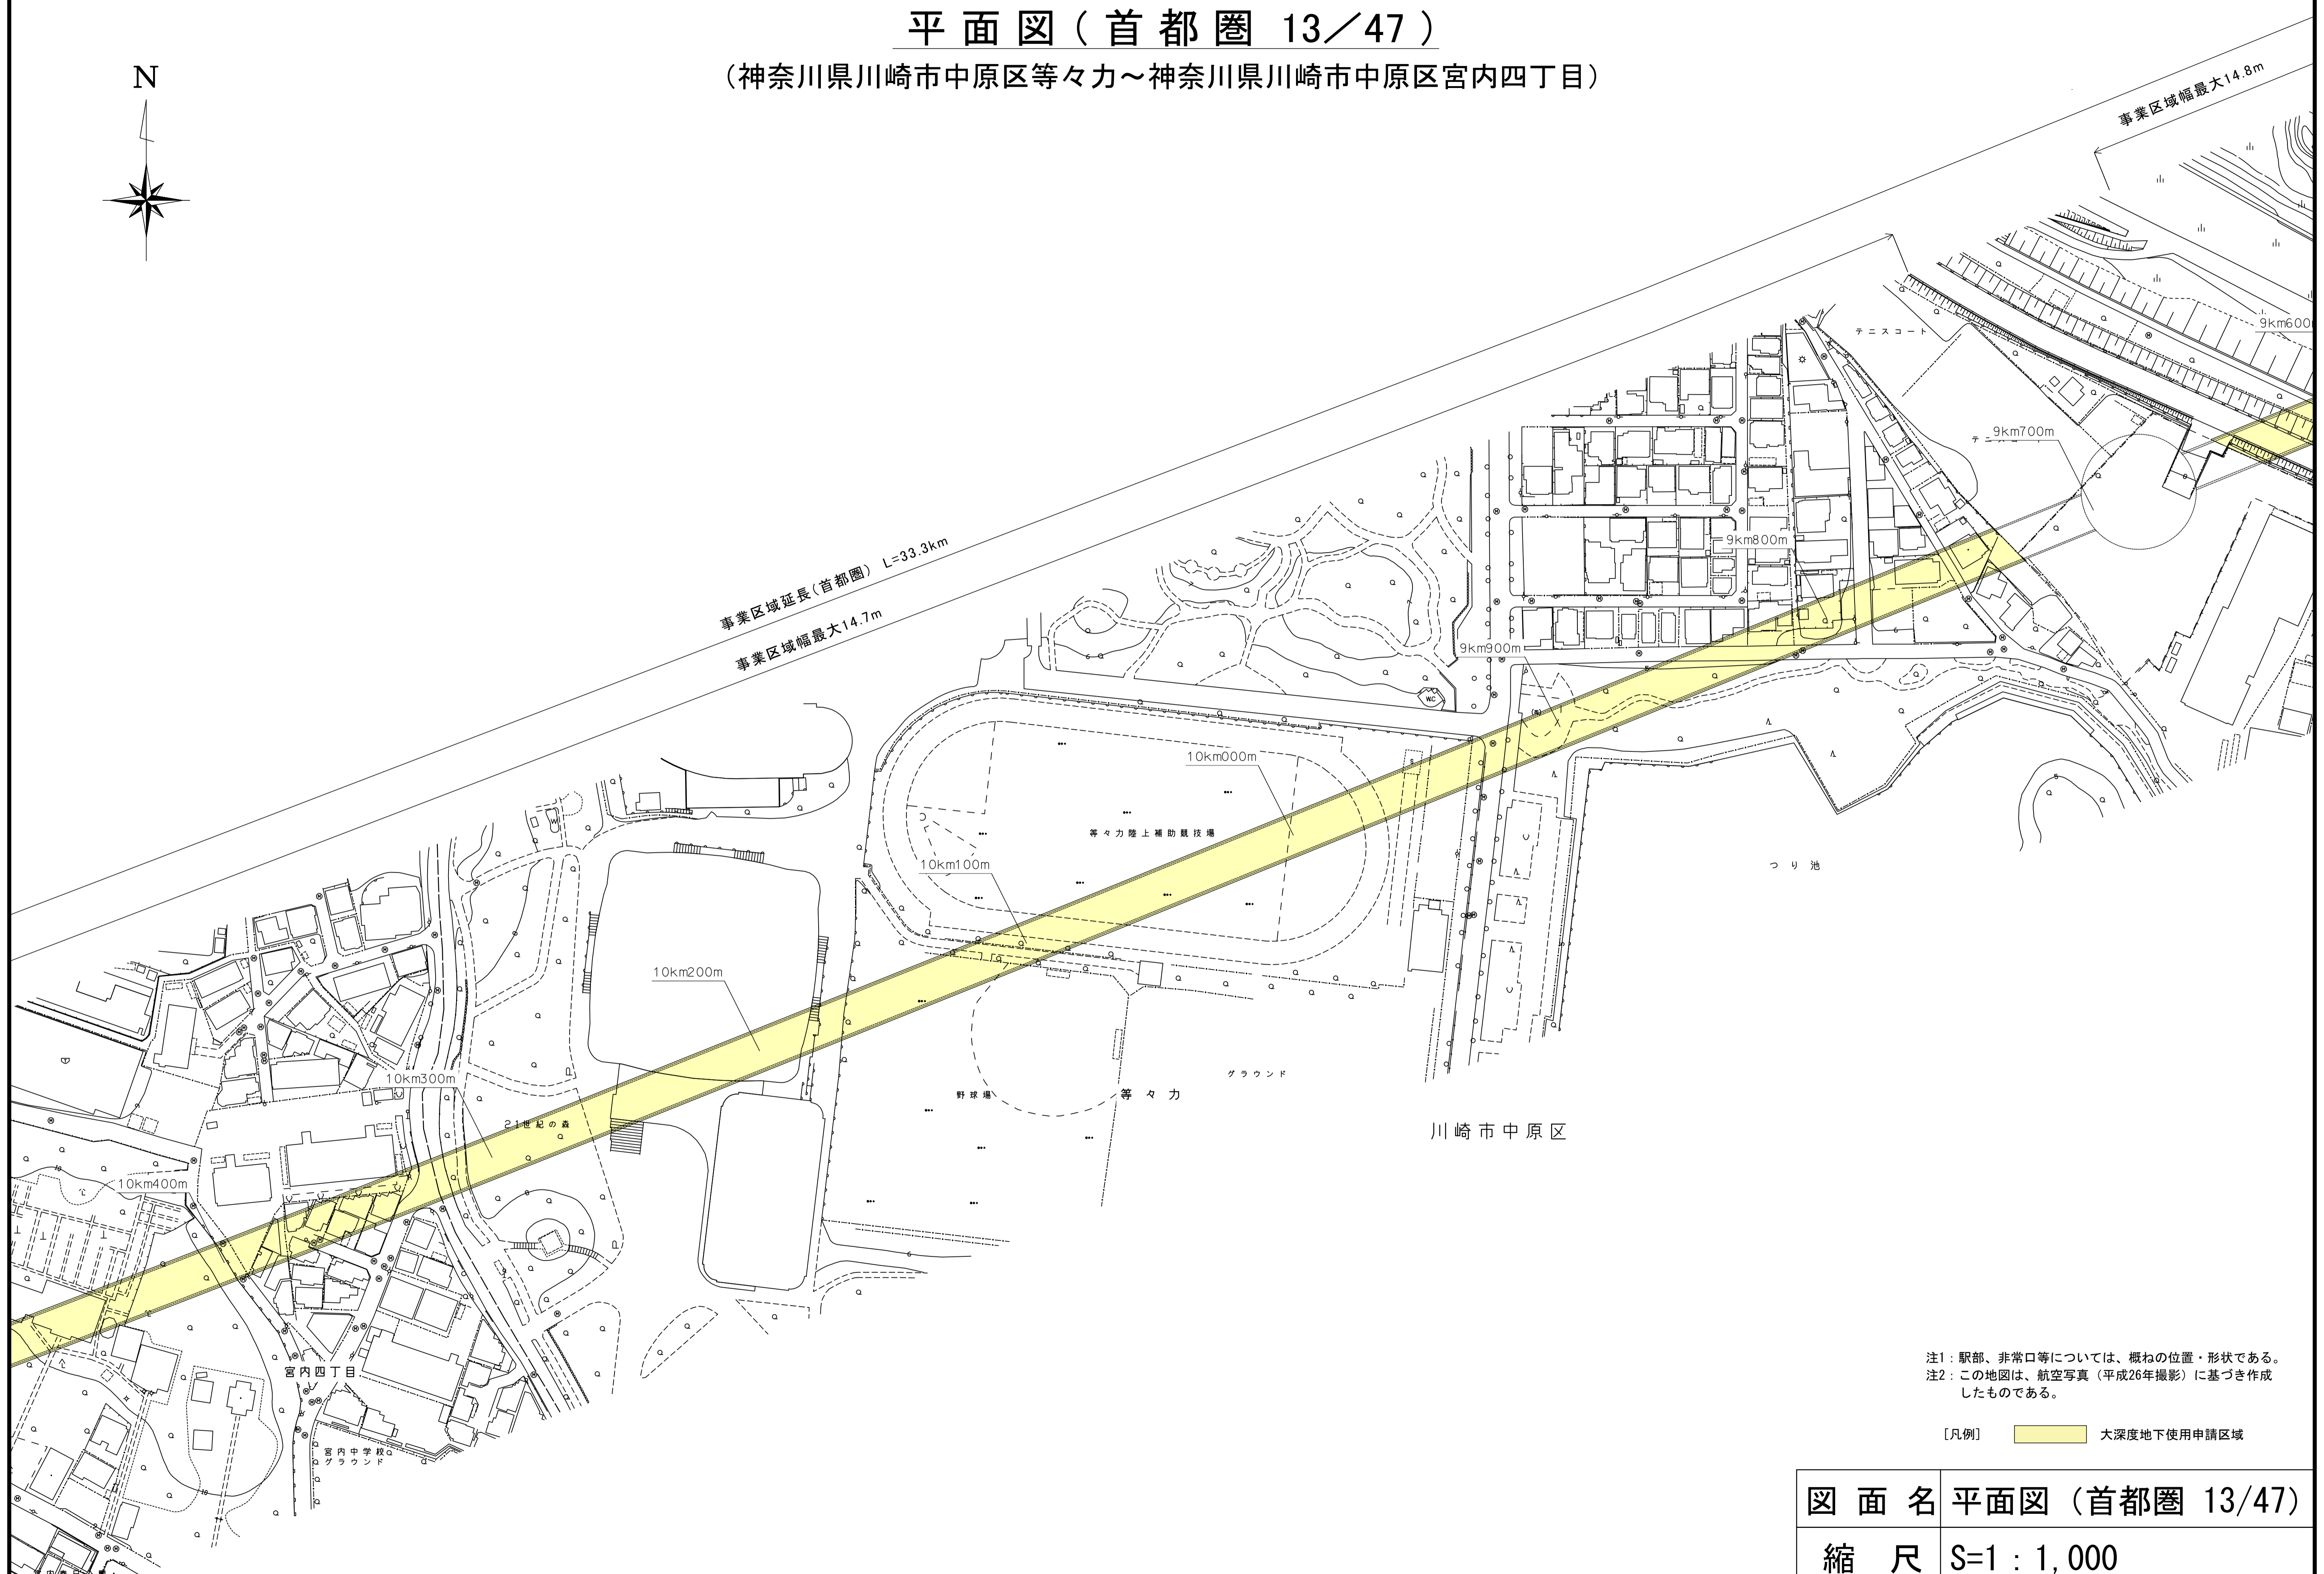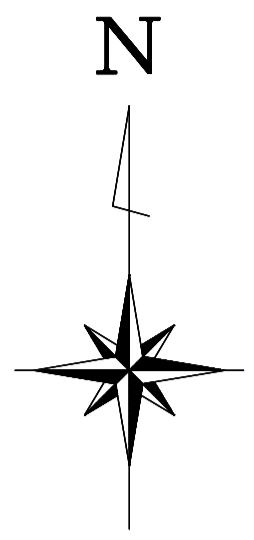



注1：駅部、非常口等については、概ねの位置・形状である。
注2：この地図は、航空写真（平成26年撮影）に基づき作成したものである。

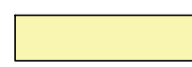[凡例]  大深度地下使用申請区域

図面名	平面図（首都圏 13/47）
縮尺	S=1：1,000

平面図（首都圏 14/47）

（神奈川県川崎市中原区宮内四丁目～神奈川県川崎市中原区上小田中三丁目）

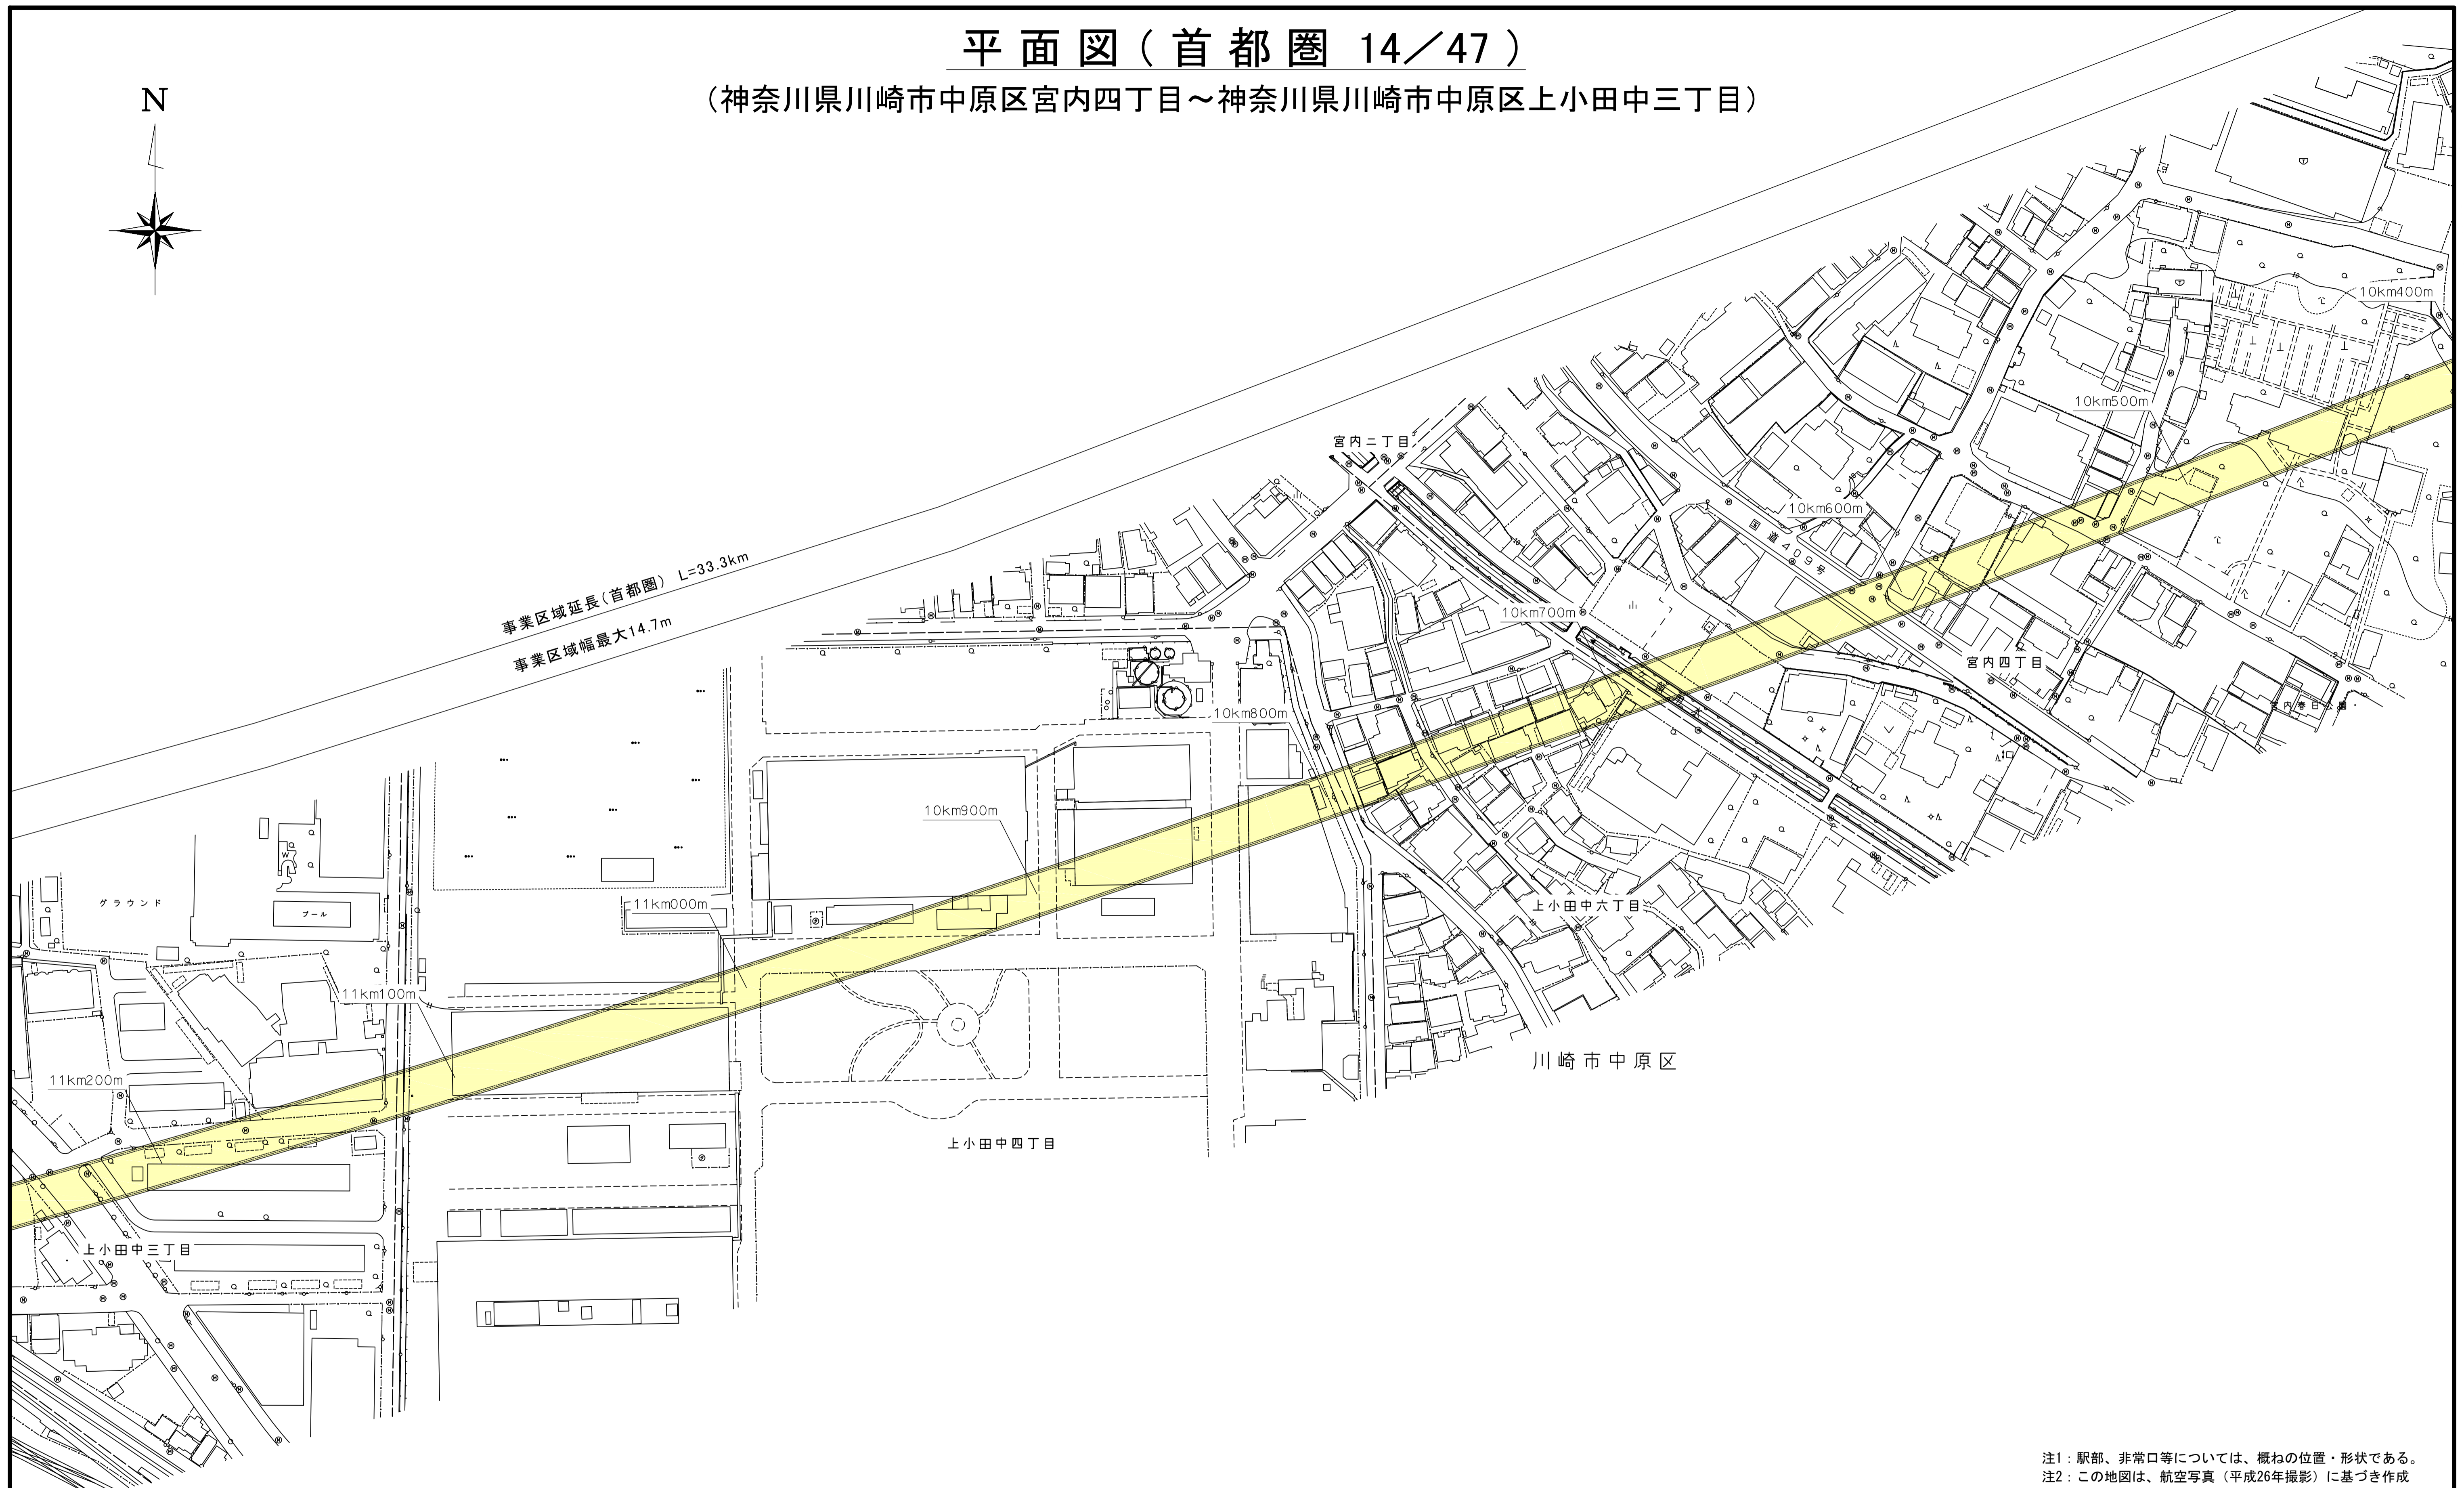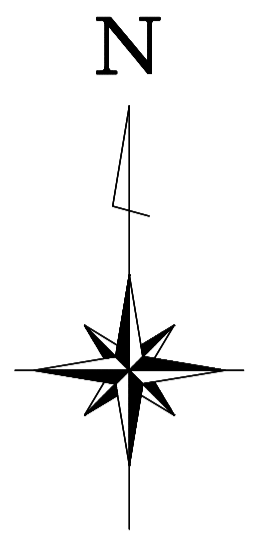



注1：駅部、非常口等については、概ねの位置・形状である。
注2：この地図は、航空写真（平成26年撮影）に基づき作成したものである。

[凡例] 大深度地下使用申請区域


図面名	平面図（首都圏 14/47）
縮尺	S=1：1,000

平面図(首都圏 15/47)

(神奈川県川崎市中原区上小田中三丁目～神奈川県川崎市高津区千年新町)

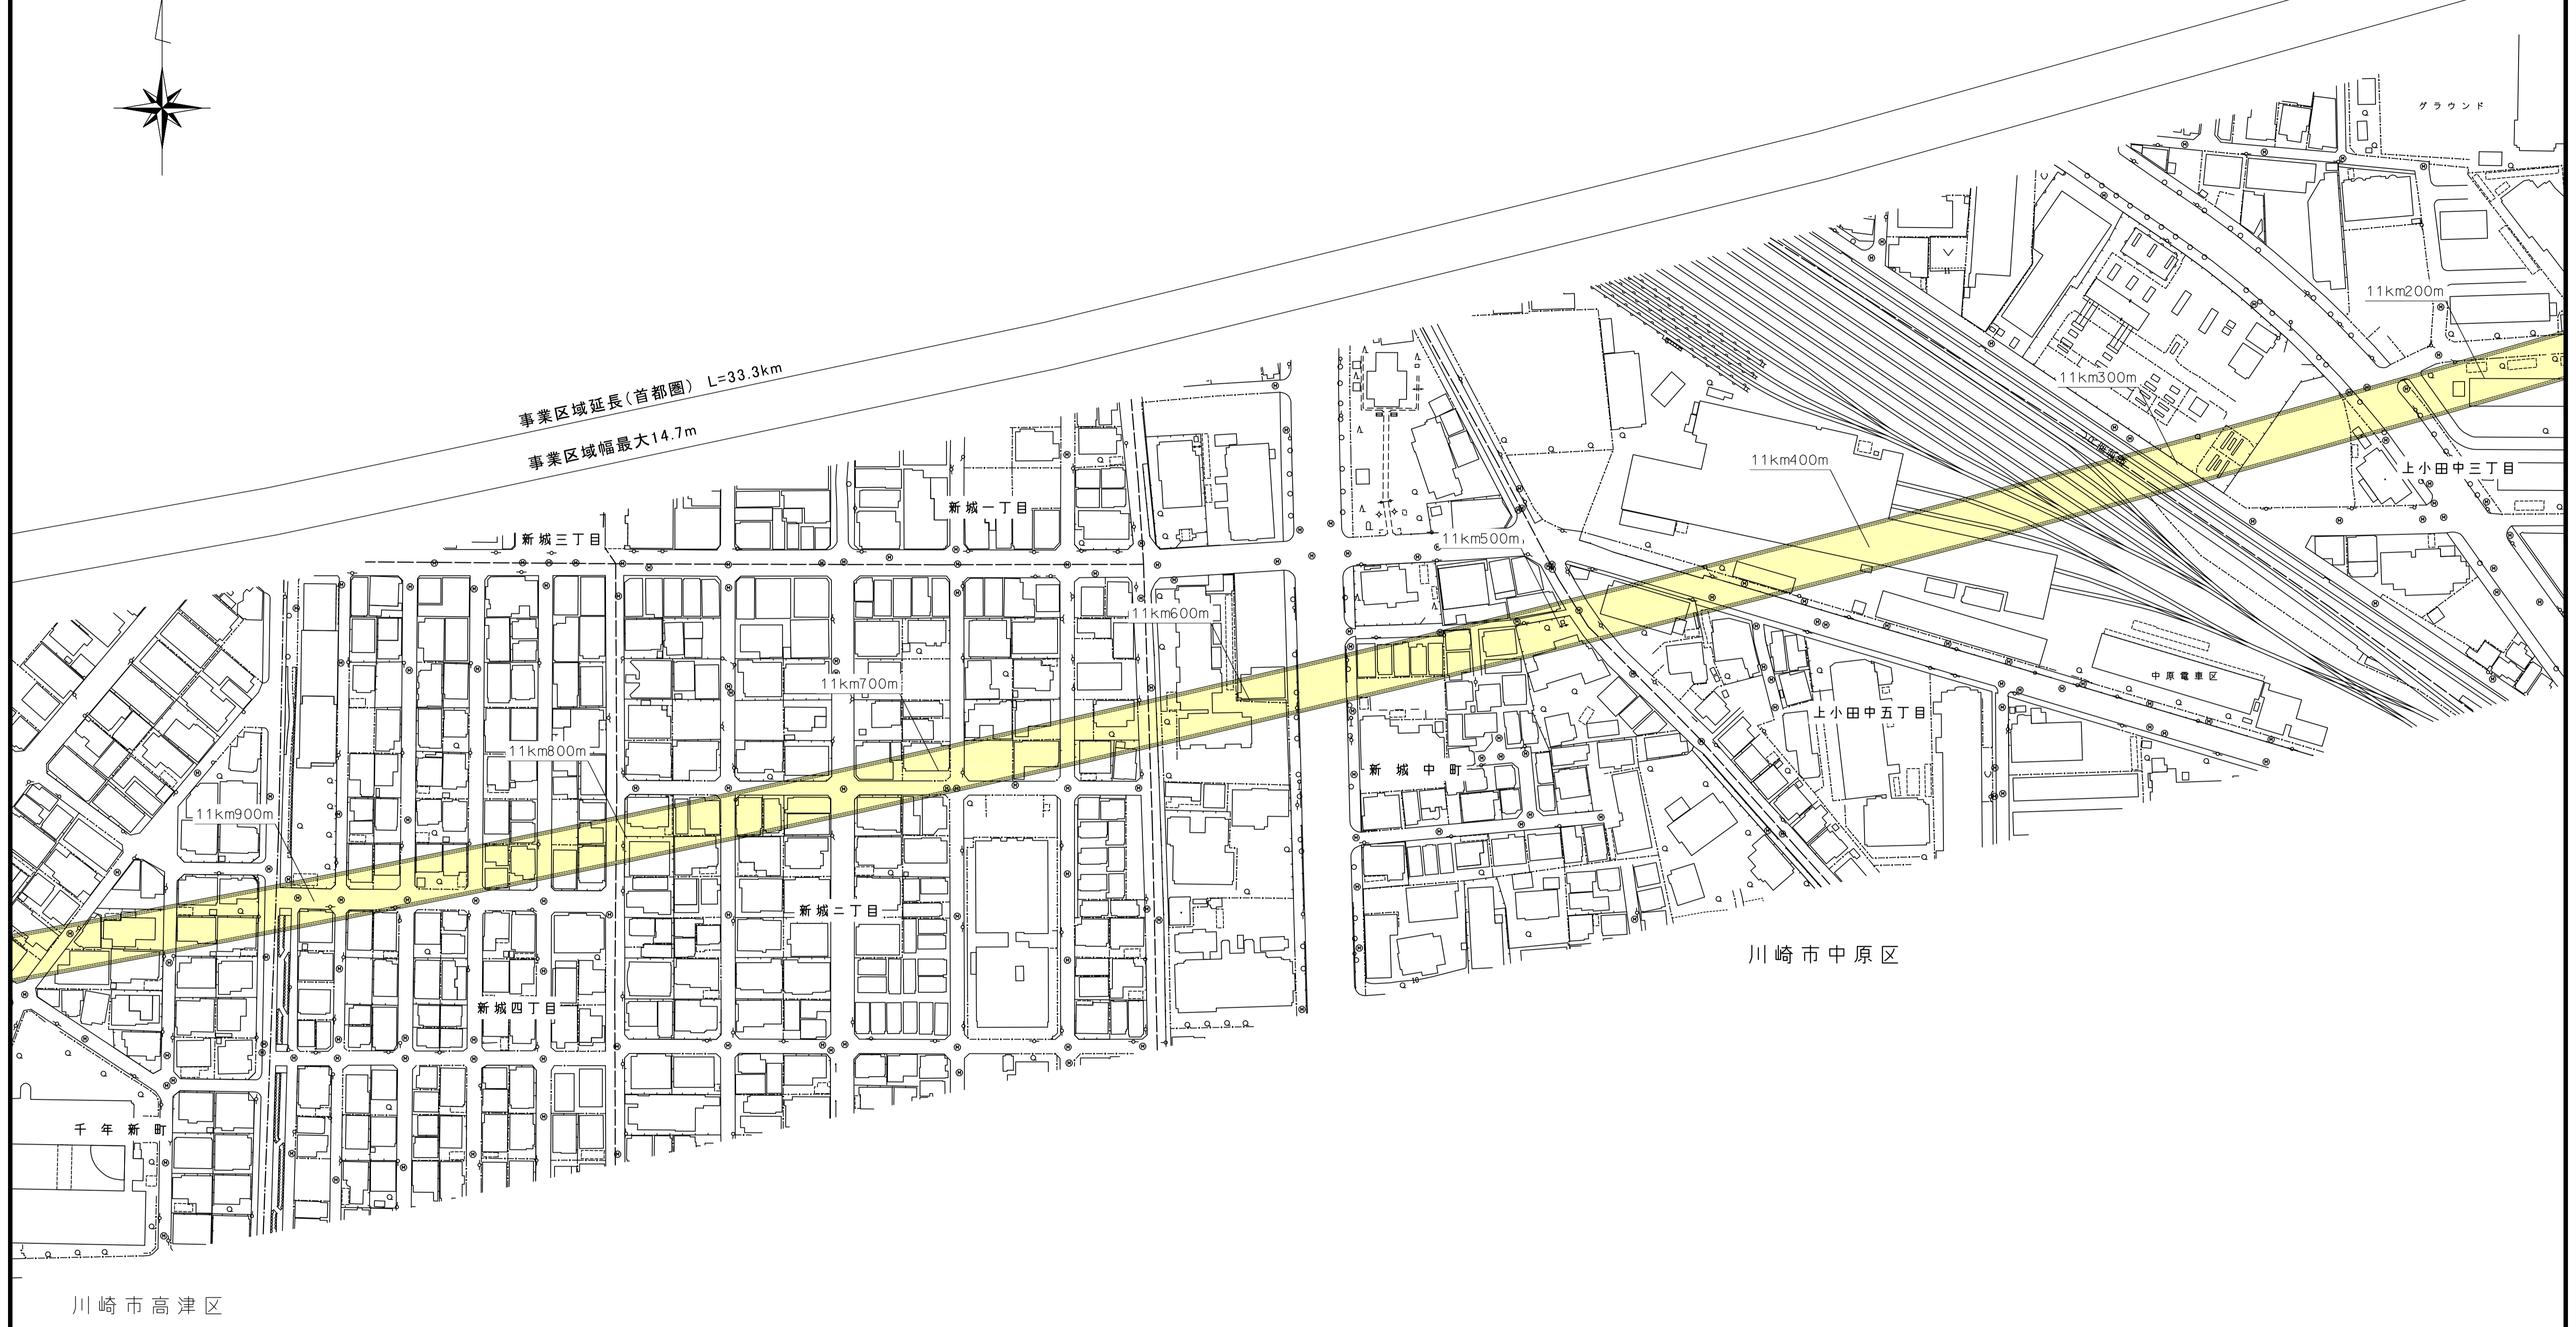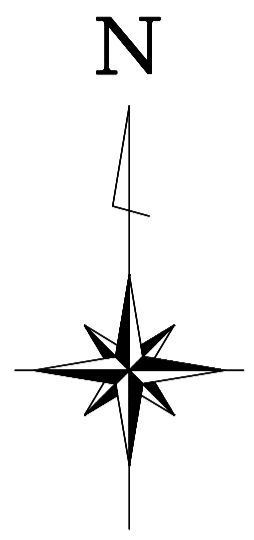



注1: 駅部、非常口等については、概ねの位置・形状である。
注2: この地図は、航空写真(平成26年撮影)に基づき作成したものである。

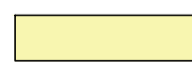[凡例]  大深度地下使用申請区域


図面名	平面図(首都圏 15/47)
縮尺	S=1:1,000

平面図（首都圏 16/47）

（神奈川県川崎市中原区新城四丁目～神奈川県川崎市高津区千年）

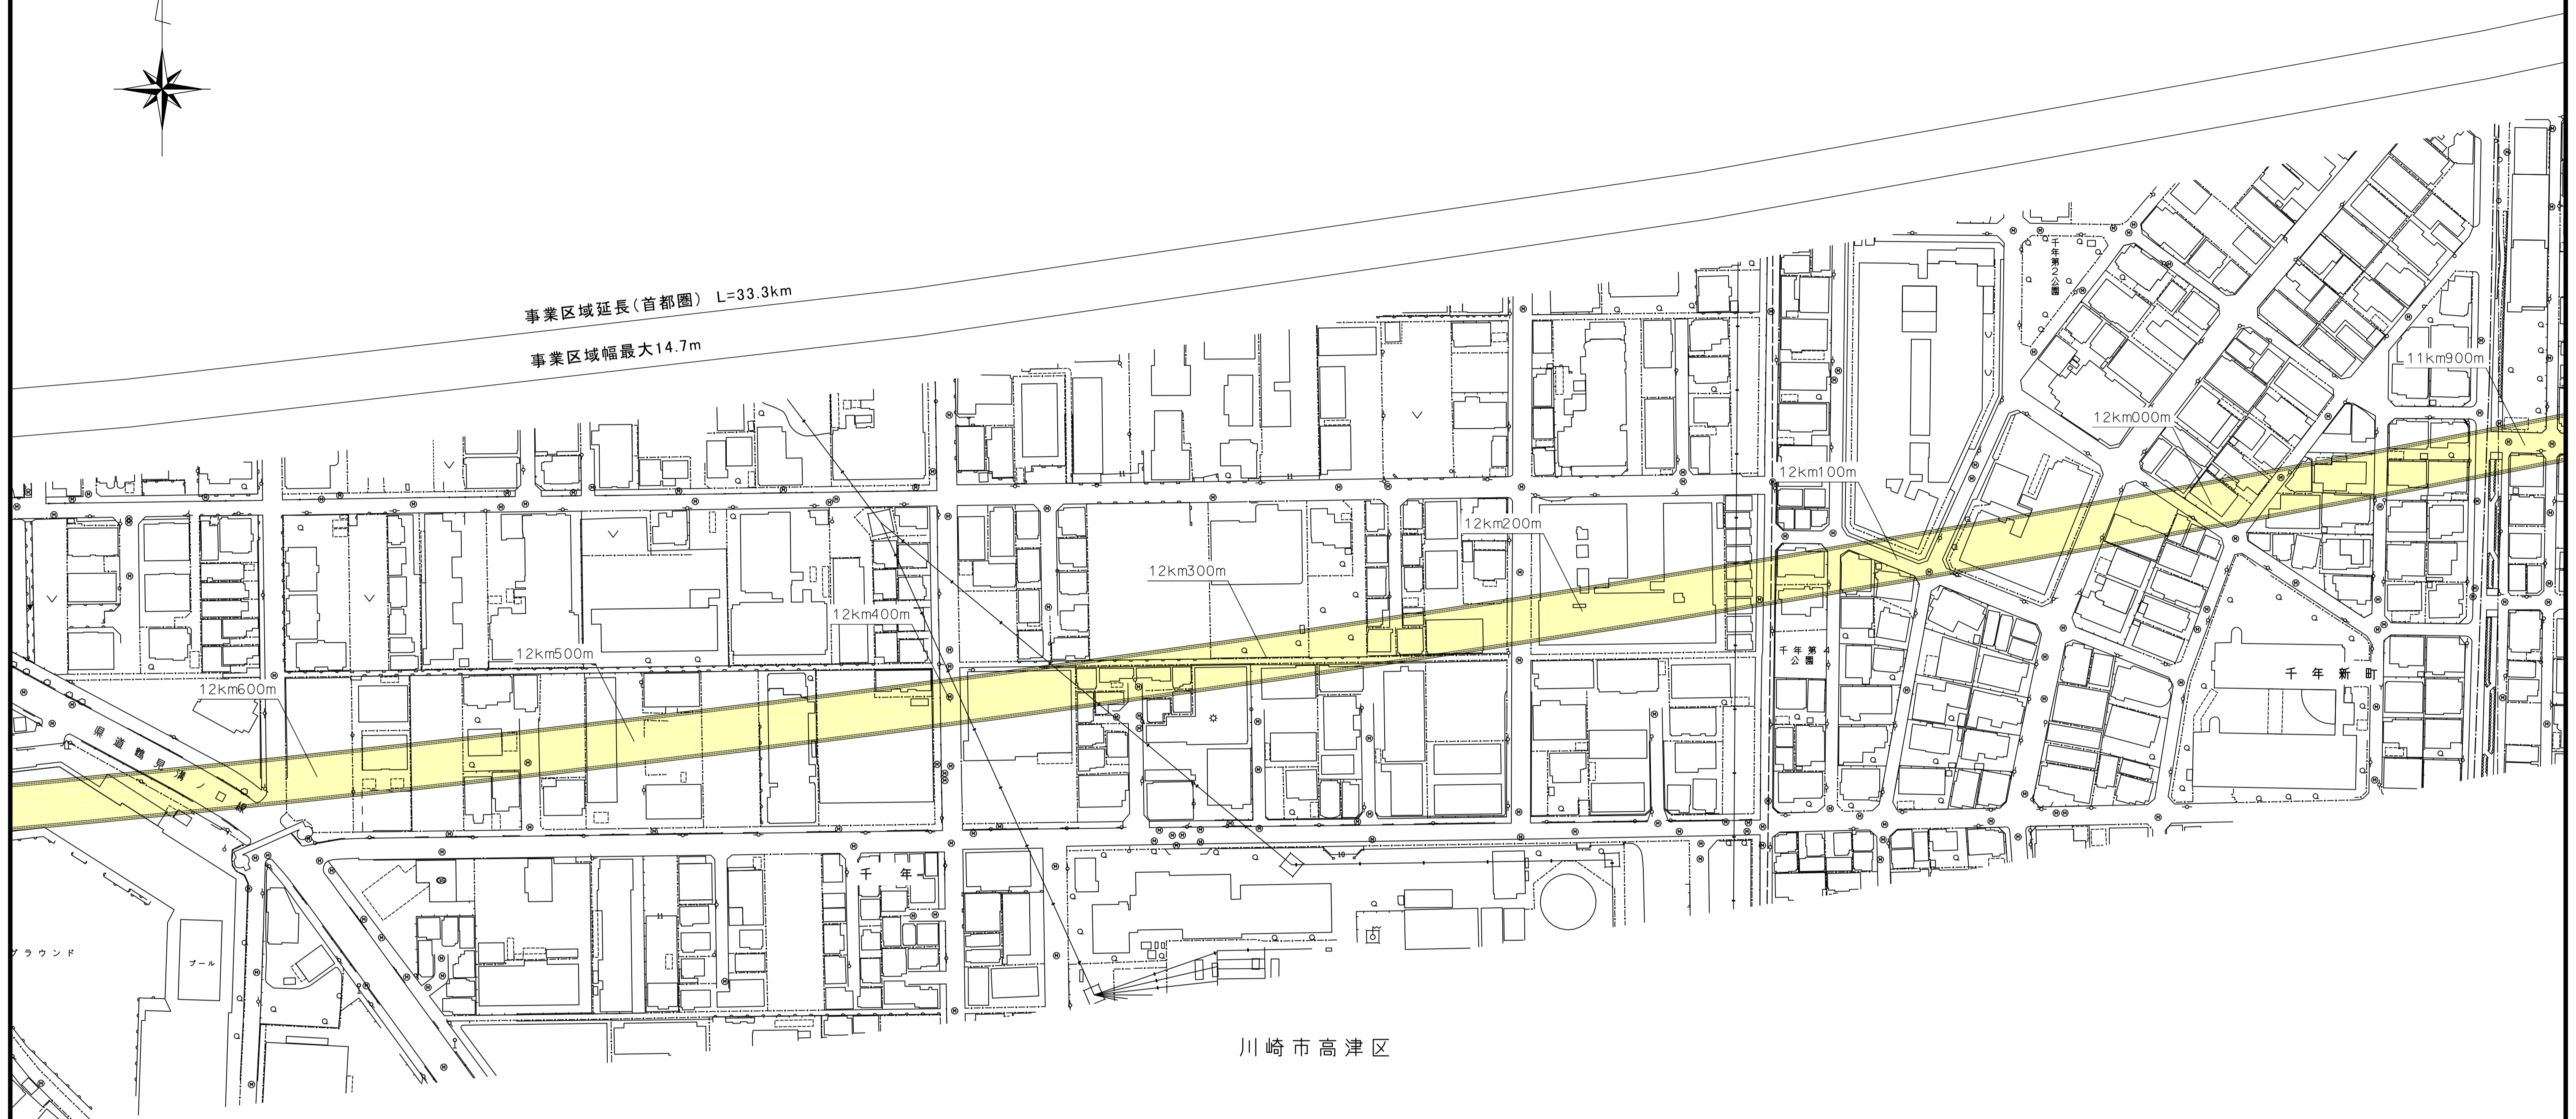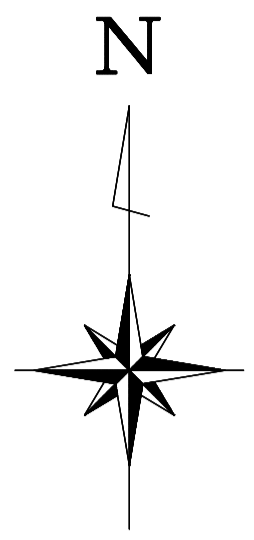


注1：駅部、非常口等については、概ねの位置・形状である。
注2：この地図は、航空写真（平成26年撮影）に基づき作成したものである。

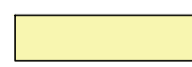【凡例】  大深度地下使用申請区域

図面名	平面図（首都圏 16/47）
縮尺	S=1：1,000


平面図(首都圏 17/47)

(神奈川県川崎市高津区千年～神奈川県川崎市宮前区野川)

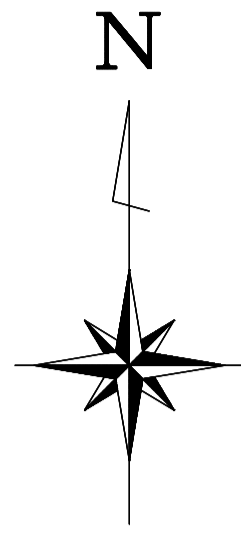

事業区域延長(首都圏) L=33.3km

事業区域幅最大14.7m

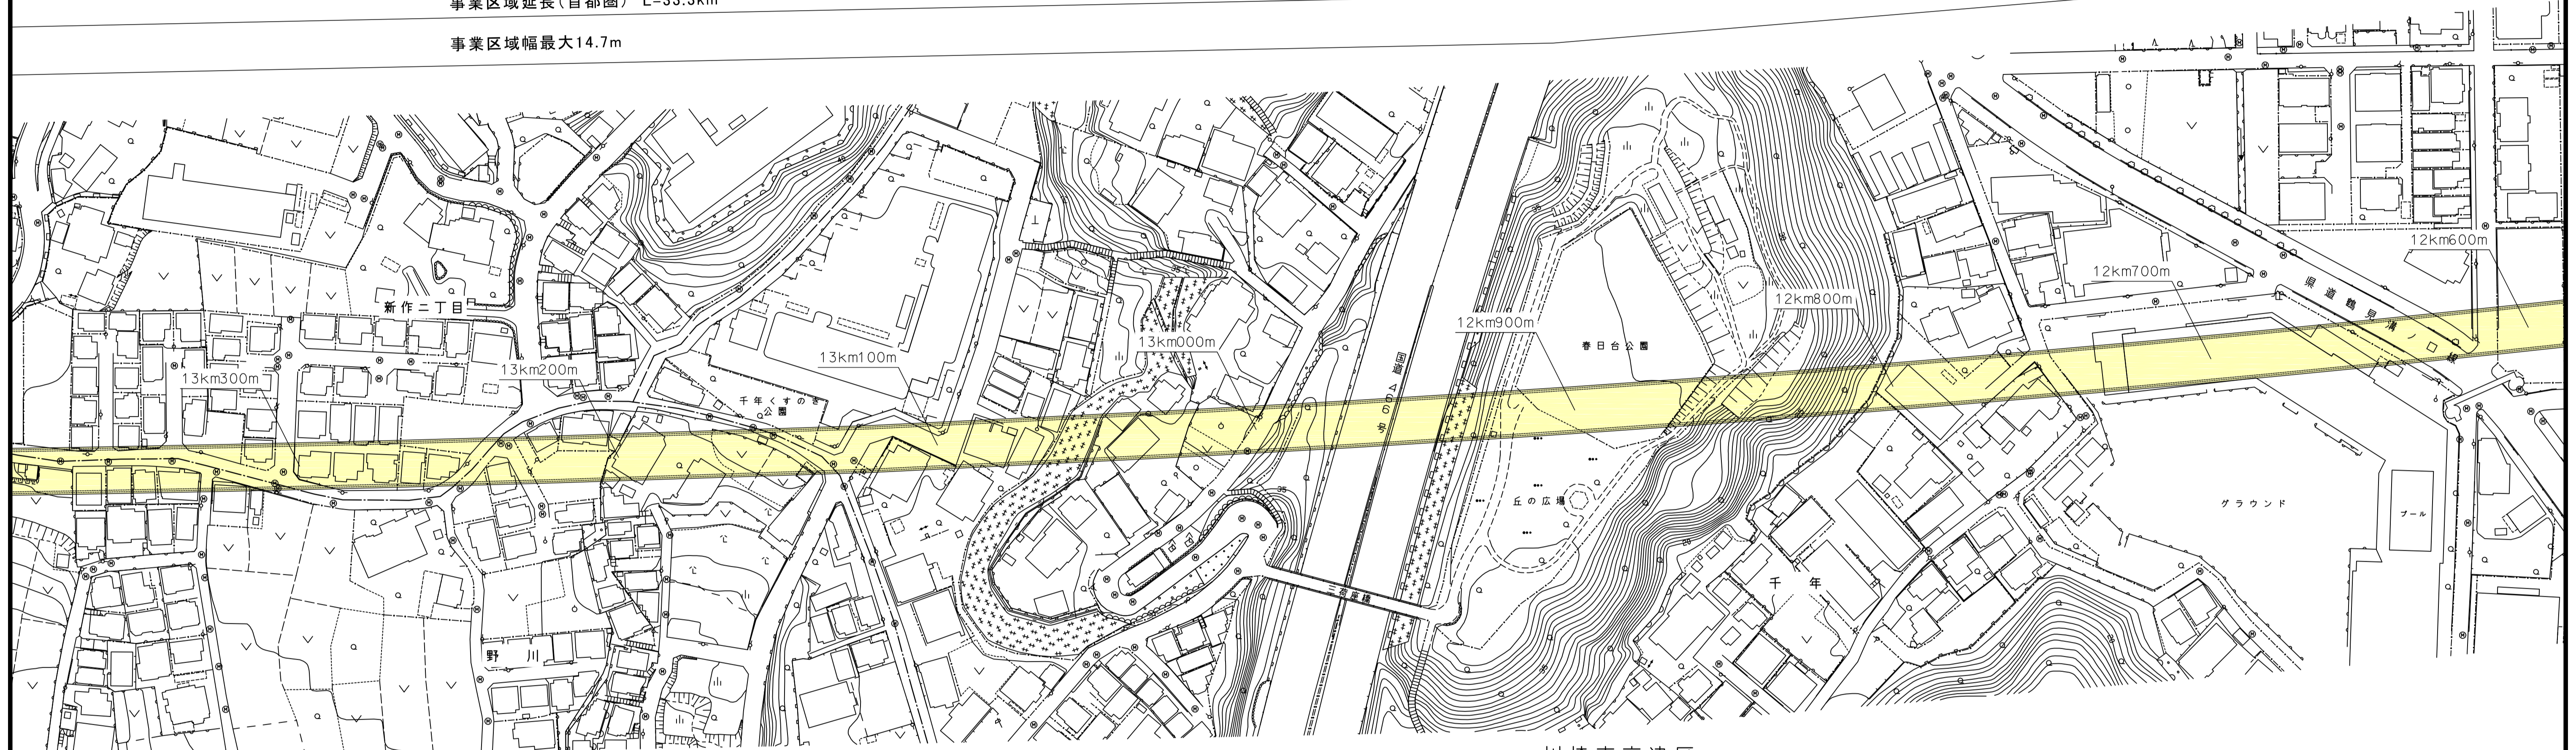

川崎市宮前区


川崎市高津区

注1: 駅部、非常口等については、概ねの位置・形状である。
注2: この地図は、航空写真(平成26年撮影)に基づき作成したものである。

[凡例] 大深度地下使用申請区域


図面名	平面図(首都圏 17/47)
縮尺	S=1:1,000

平面図（首都圏 18/47）
（神奈川県川崎市宮前区野川～神奈川県川崎市宮前区梶ヶ谷）

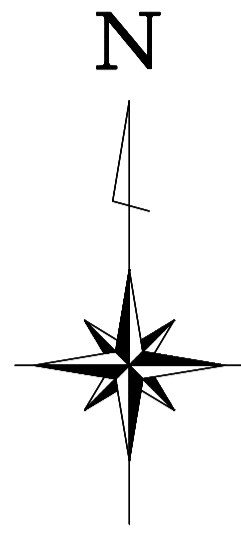


事業区域延長（首都圏） L=33.3km

事業区域幅最大14.7m

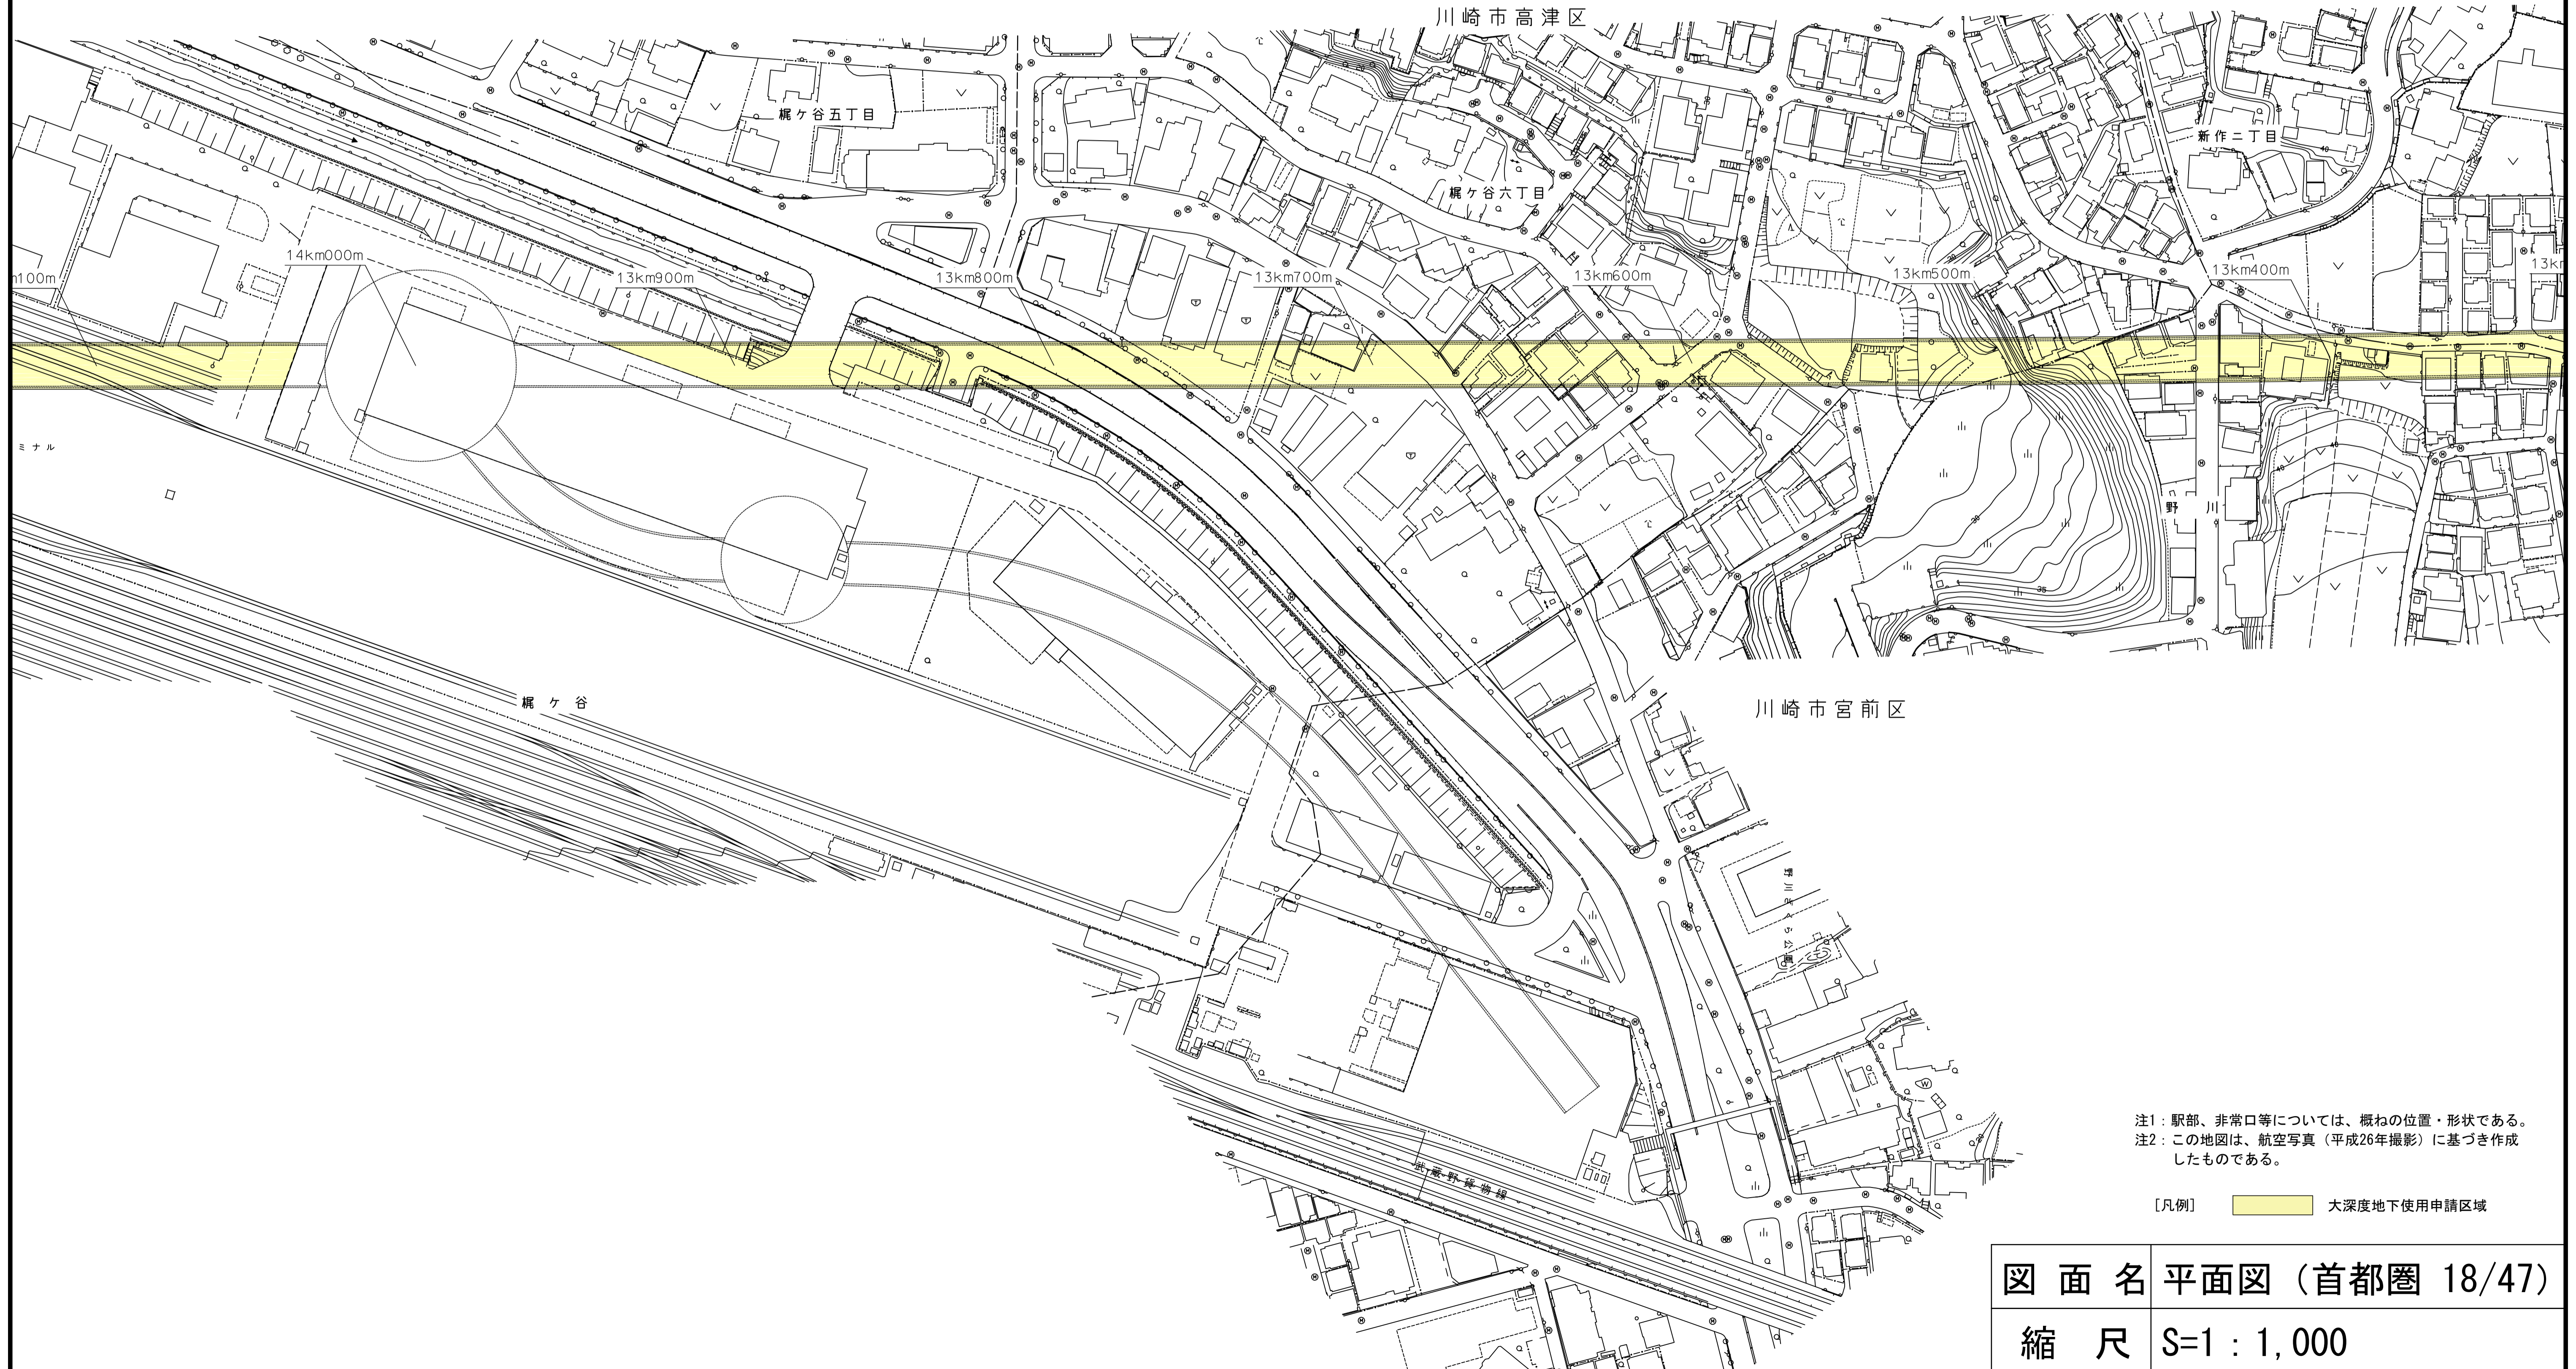


注1：駅部、非常口等については、概ねの位置・形状である。
注2：この地図は、航空写真（平成26年撮影）に基づき作成したものである。

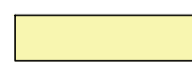【凡例】  大深度地下使用申請区域

図面名	平面図（首都圏 18/47）
縮尺	S=1：1,000


平面図（首都圏 19/47）

（神奈川県川崎市宮前区梶ヶ谷～神奈川県川崎市宮前区馬絹四丁目）

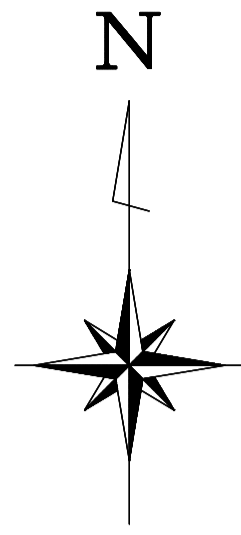

事業区域延長（首都圏） L=33.3km

事業区域幅最大14.7m

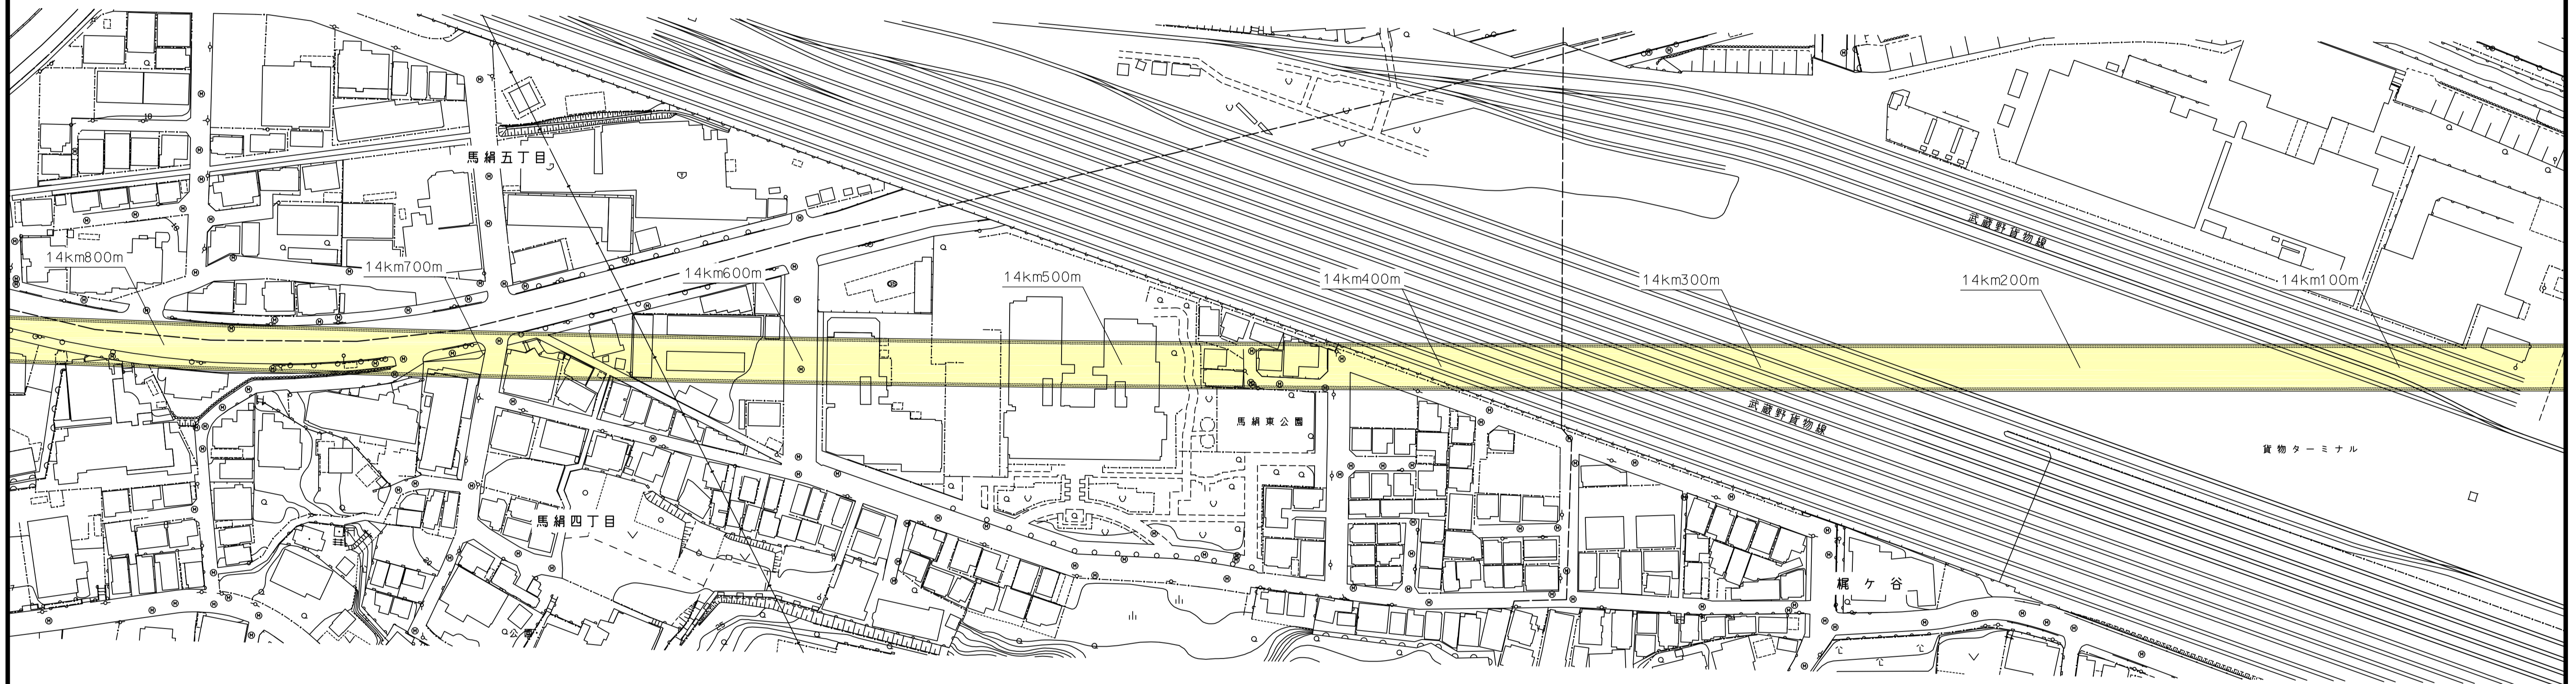

川崎市宮前区


注1：駅部、非常口等については、概ねの位置・形状である。
注2：この地図は、航空写真（平成26年撮影）に基づき作成したものである。

[凡例] 大深度地下使用申請区域

図面名	平面図（首都圏 19/47）
縮尺	S=1：1,000


平面図（首都圏 20/47）

（神奈川県川崎市宮前区馬絹四丁目～神奈川県川崎市宮前区馬絹一丁目）

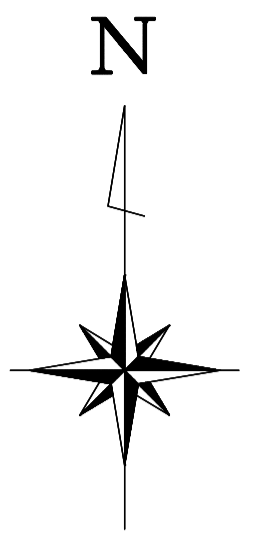


事業区域延長（首都圏） L=33.3km

事業区域幅最大14.7m

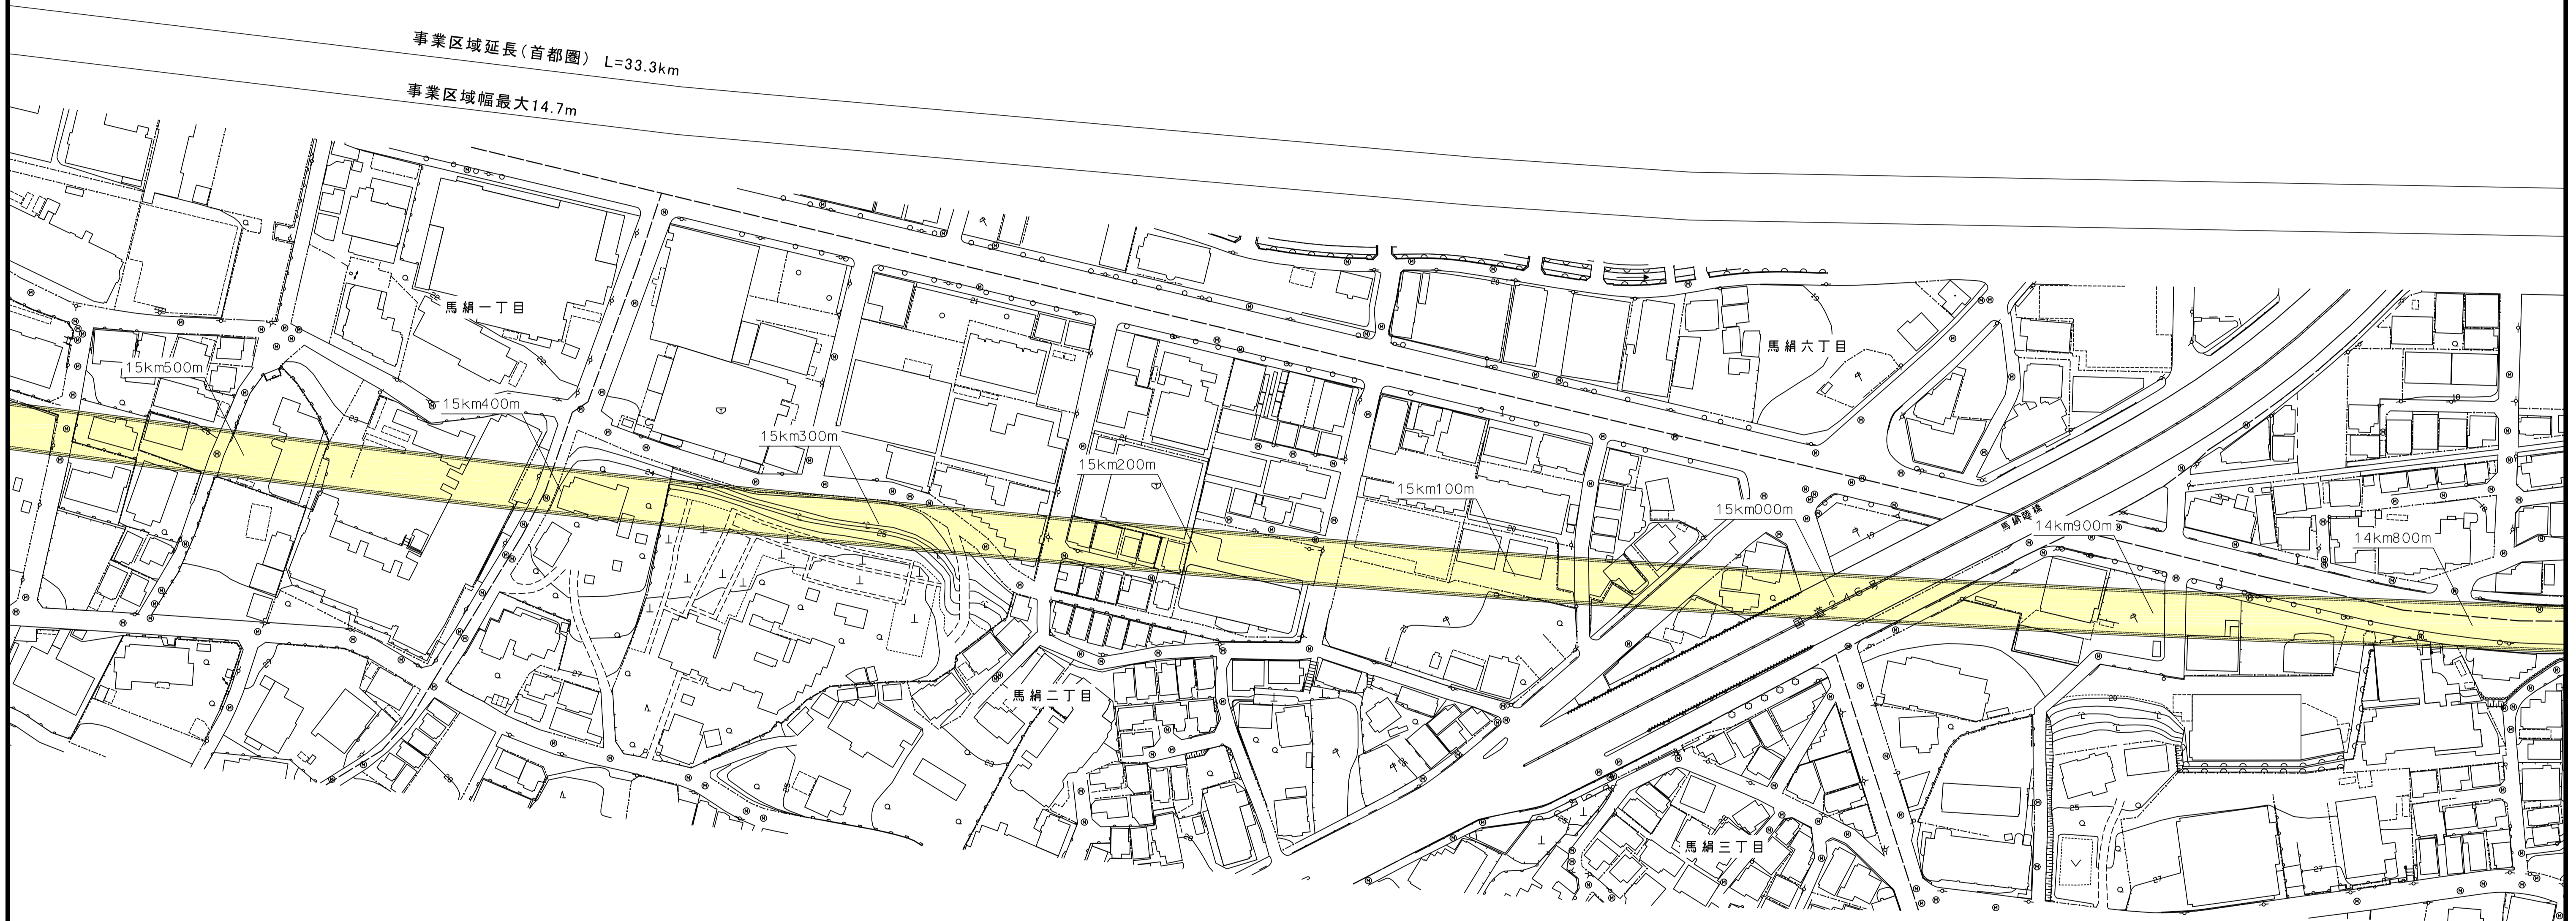

川崎市宮前区



注1：駅部、非常口等については、概ねの位置・形状である。
注2：この地図は、航空写真（平成26年撮影）に基づき作成したものである。

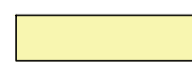【凡例】  大深度地下使用申請区域


図面名	平面図（首都圏 20/47）
縮尺	S=1：1,000

平面図（首都圏 21/47）

（神奈川県川崎市宮前区馬絹一丁目～神奈川県川崎市宮前区小台二丁目）

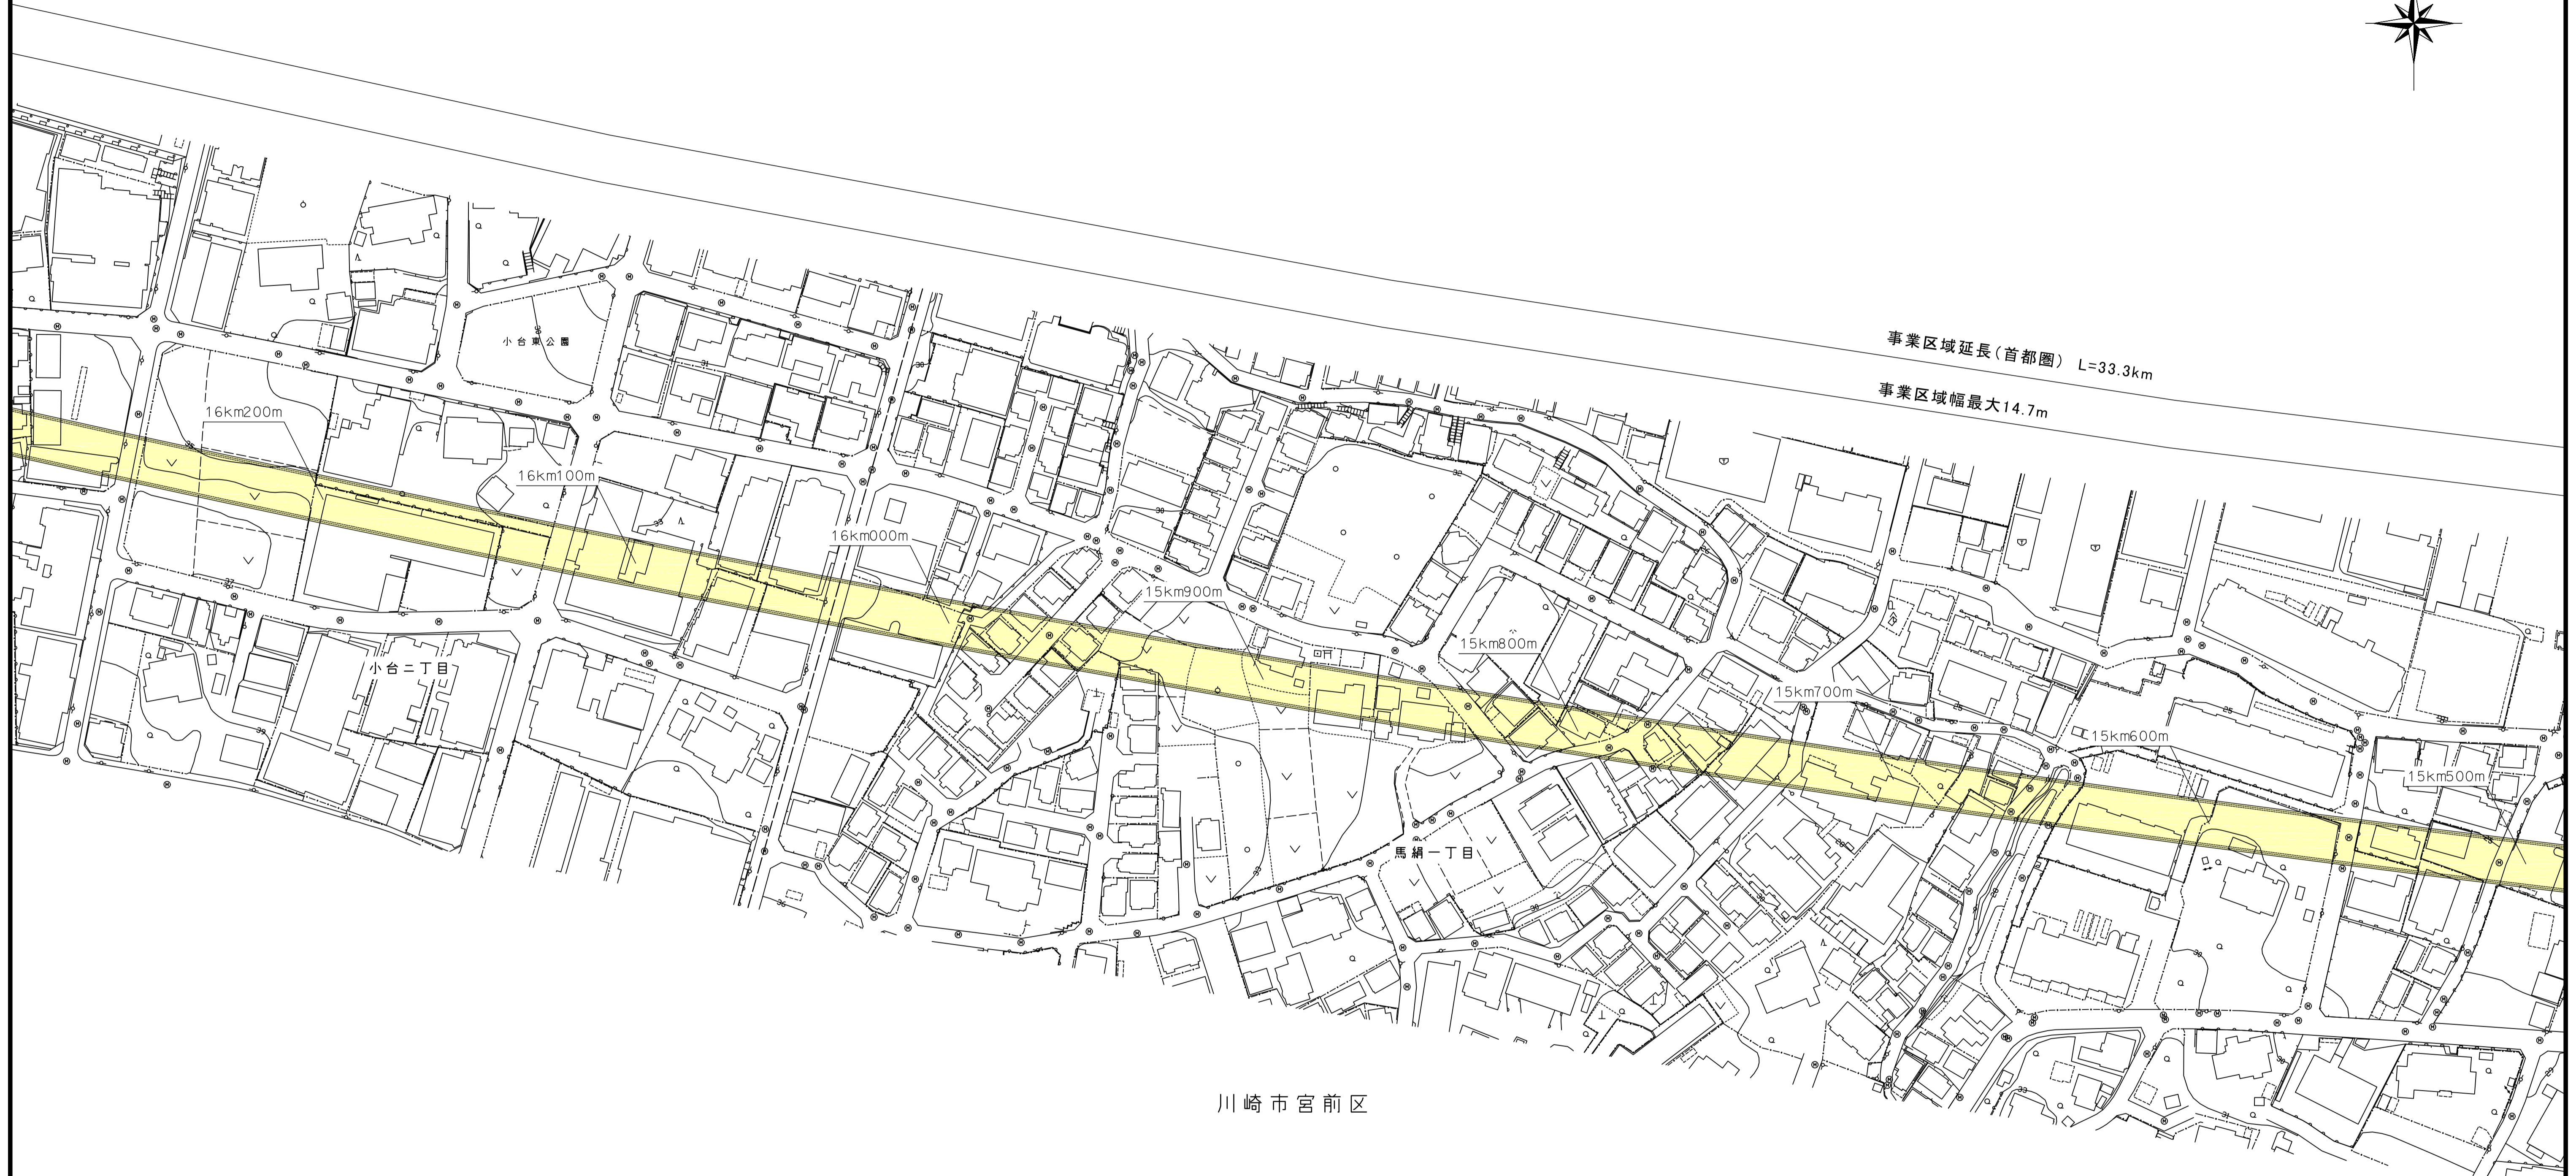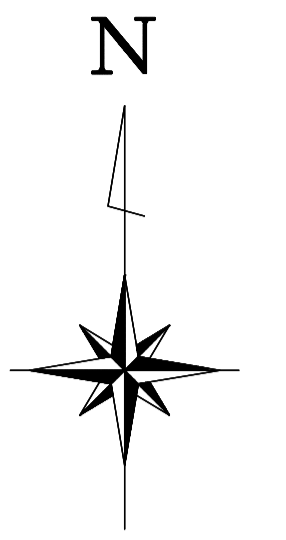



注1：駅部、非常口等については、概ねの位置・形状である。
注2：この地図は、航空写真（平成26年撮影）に基づき作成したものである。

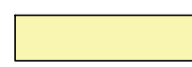【凡例】  大深度地下使用申請区域

図面名	平面図（首都圏 21/47）
縮尺	S=1：1,000

平面図（首都圏 22/47）

（神奈川県川崎市宮前区小台二丁目～神奈川県川崎市宮前区土橋二丁目）

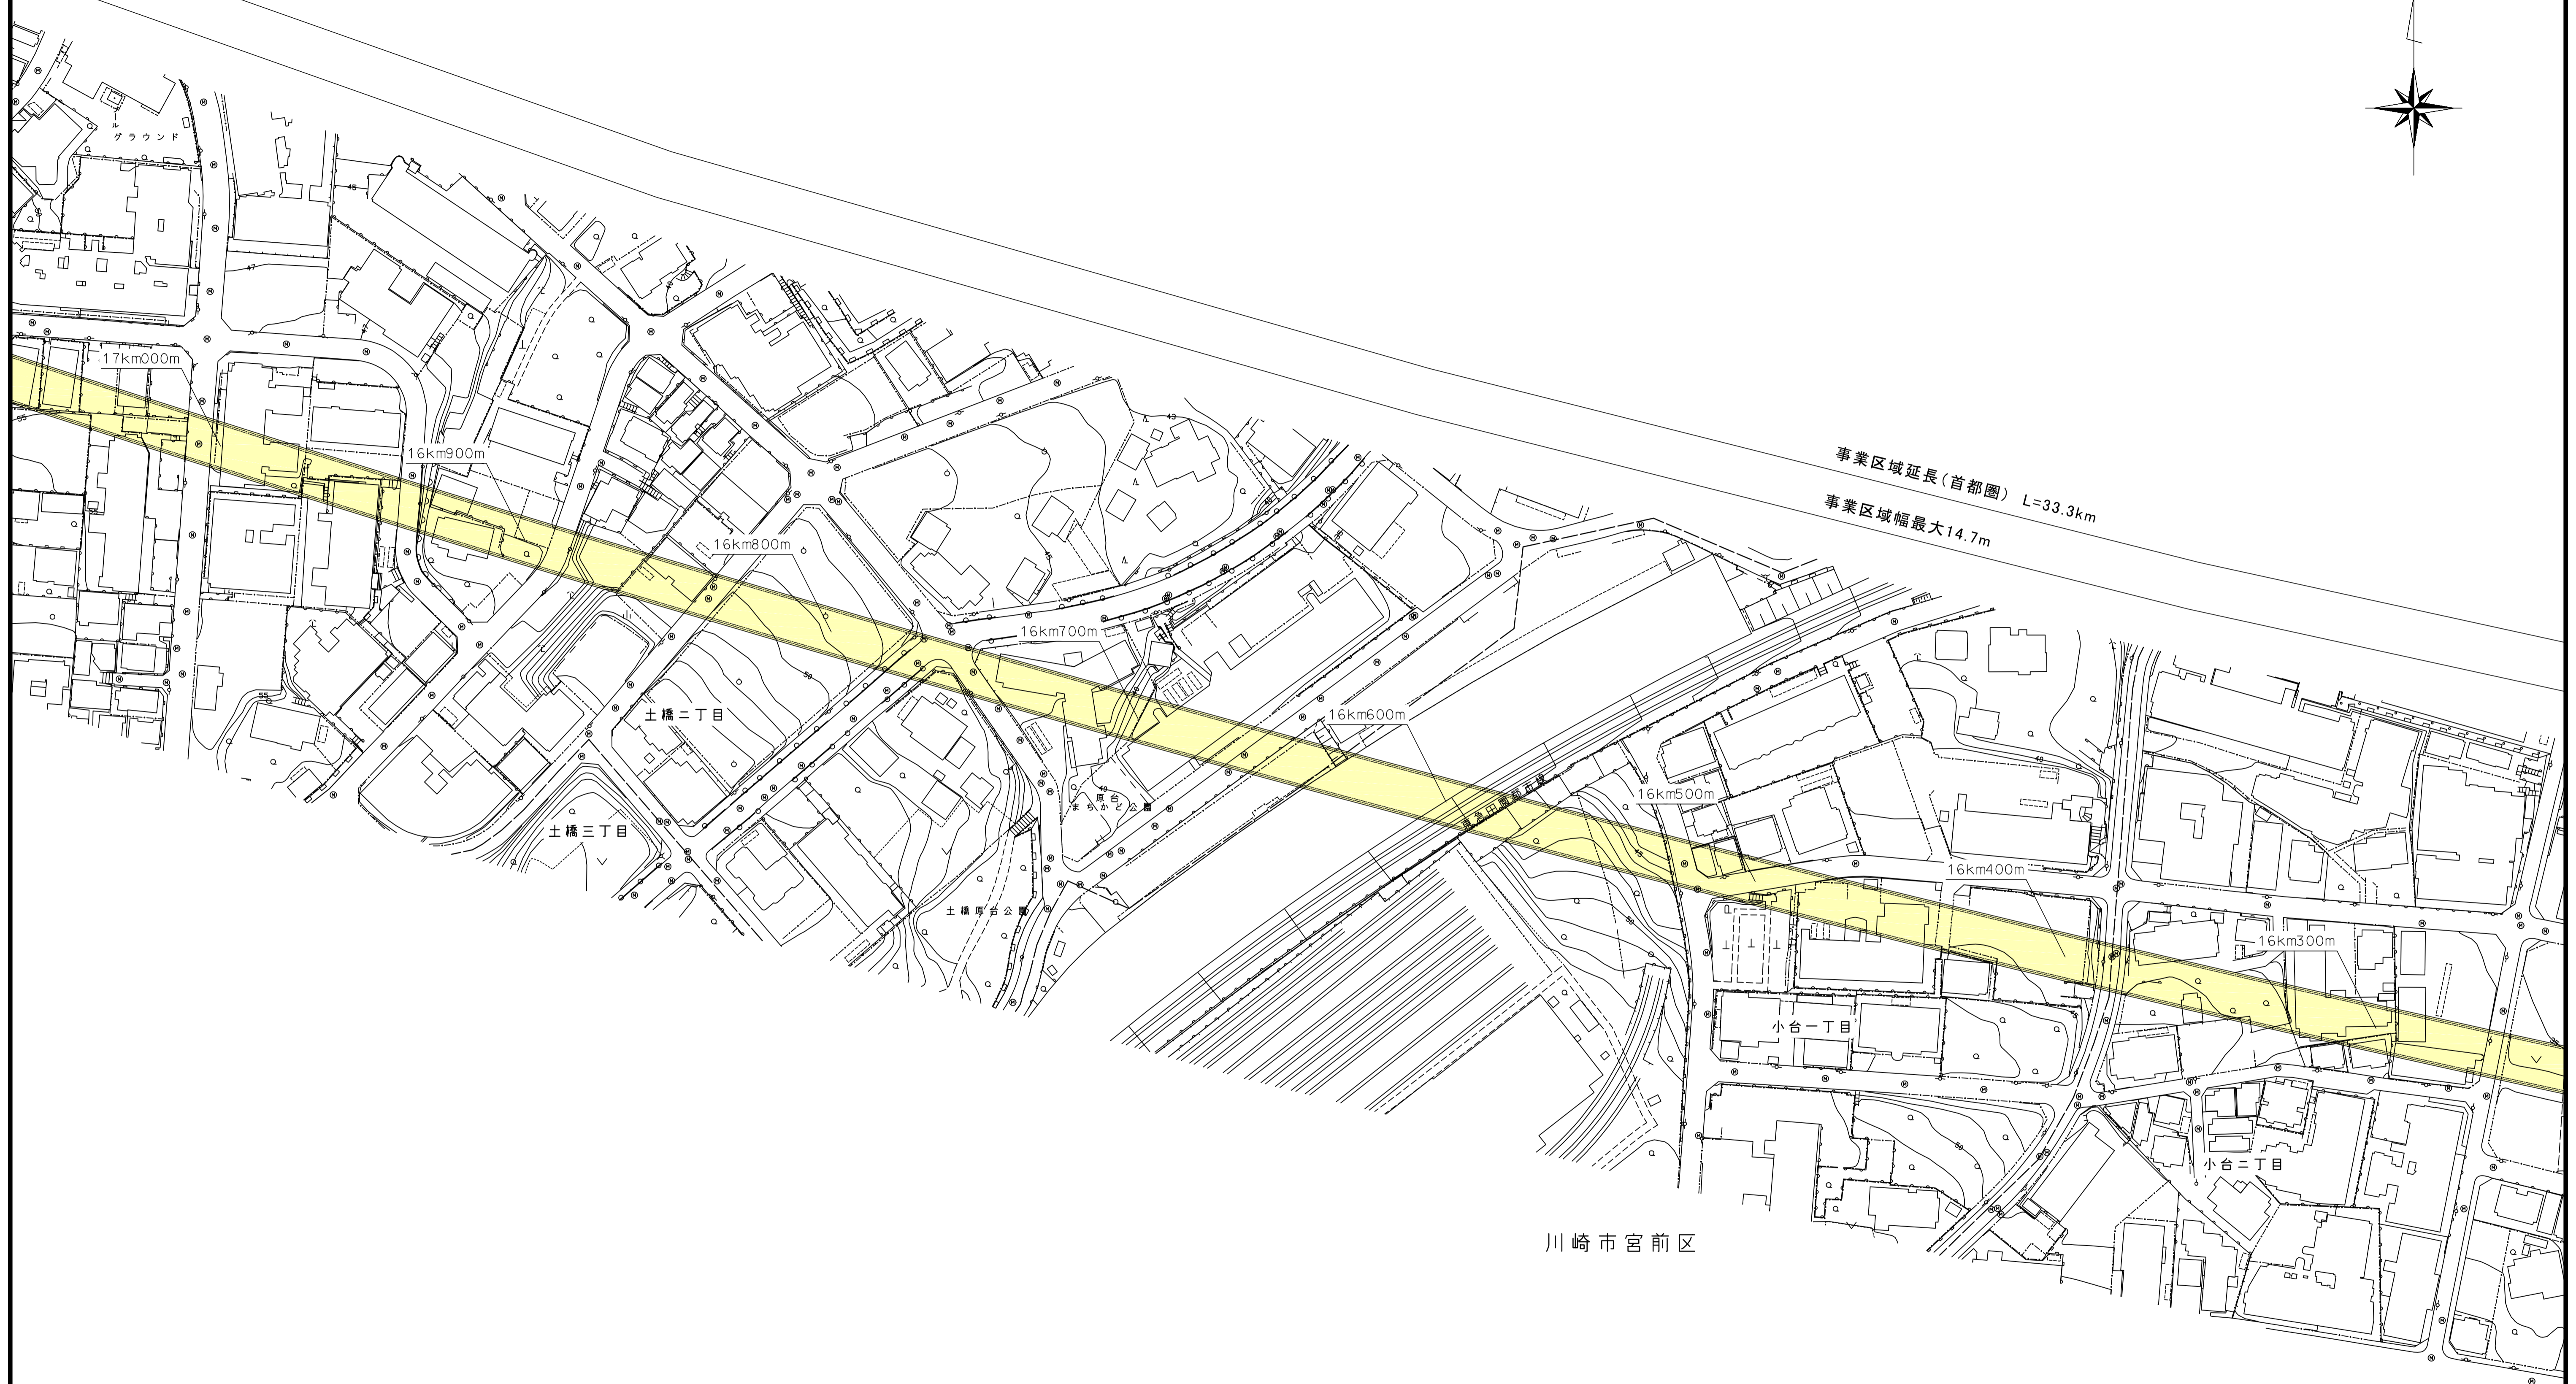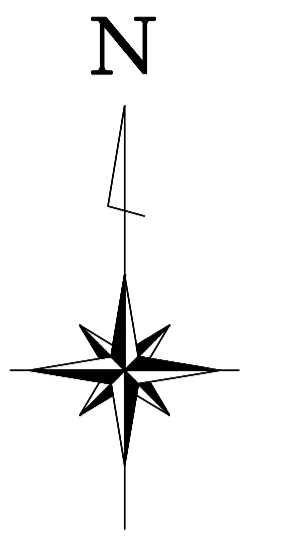



注1：駅部、非常口等については、概ねの位置・形状である。
注2：この地図は、航空写真（平成26年撮影）に基づき作成したものである。

[凡例] 大深度地下使用申請区域

図面名	平面図（首都圏 22/47）
縮尺	S=1：1,000

平面図（首都圏 23/47）

（神奈川県川崎市宮前区土橋二丁目～神奈川県川崎市宮前区犬蔵二丁目）

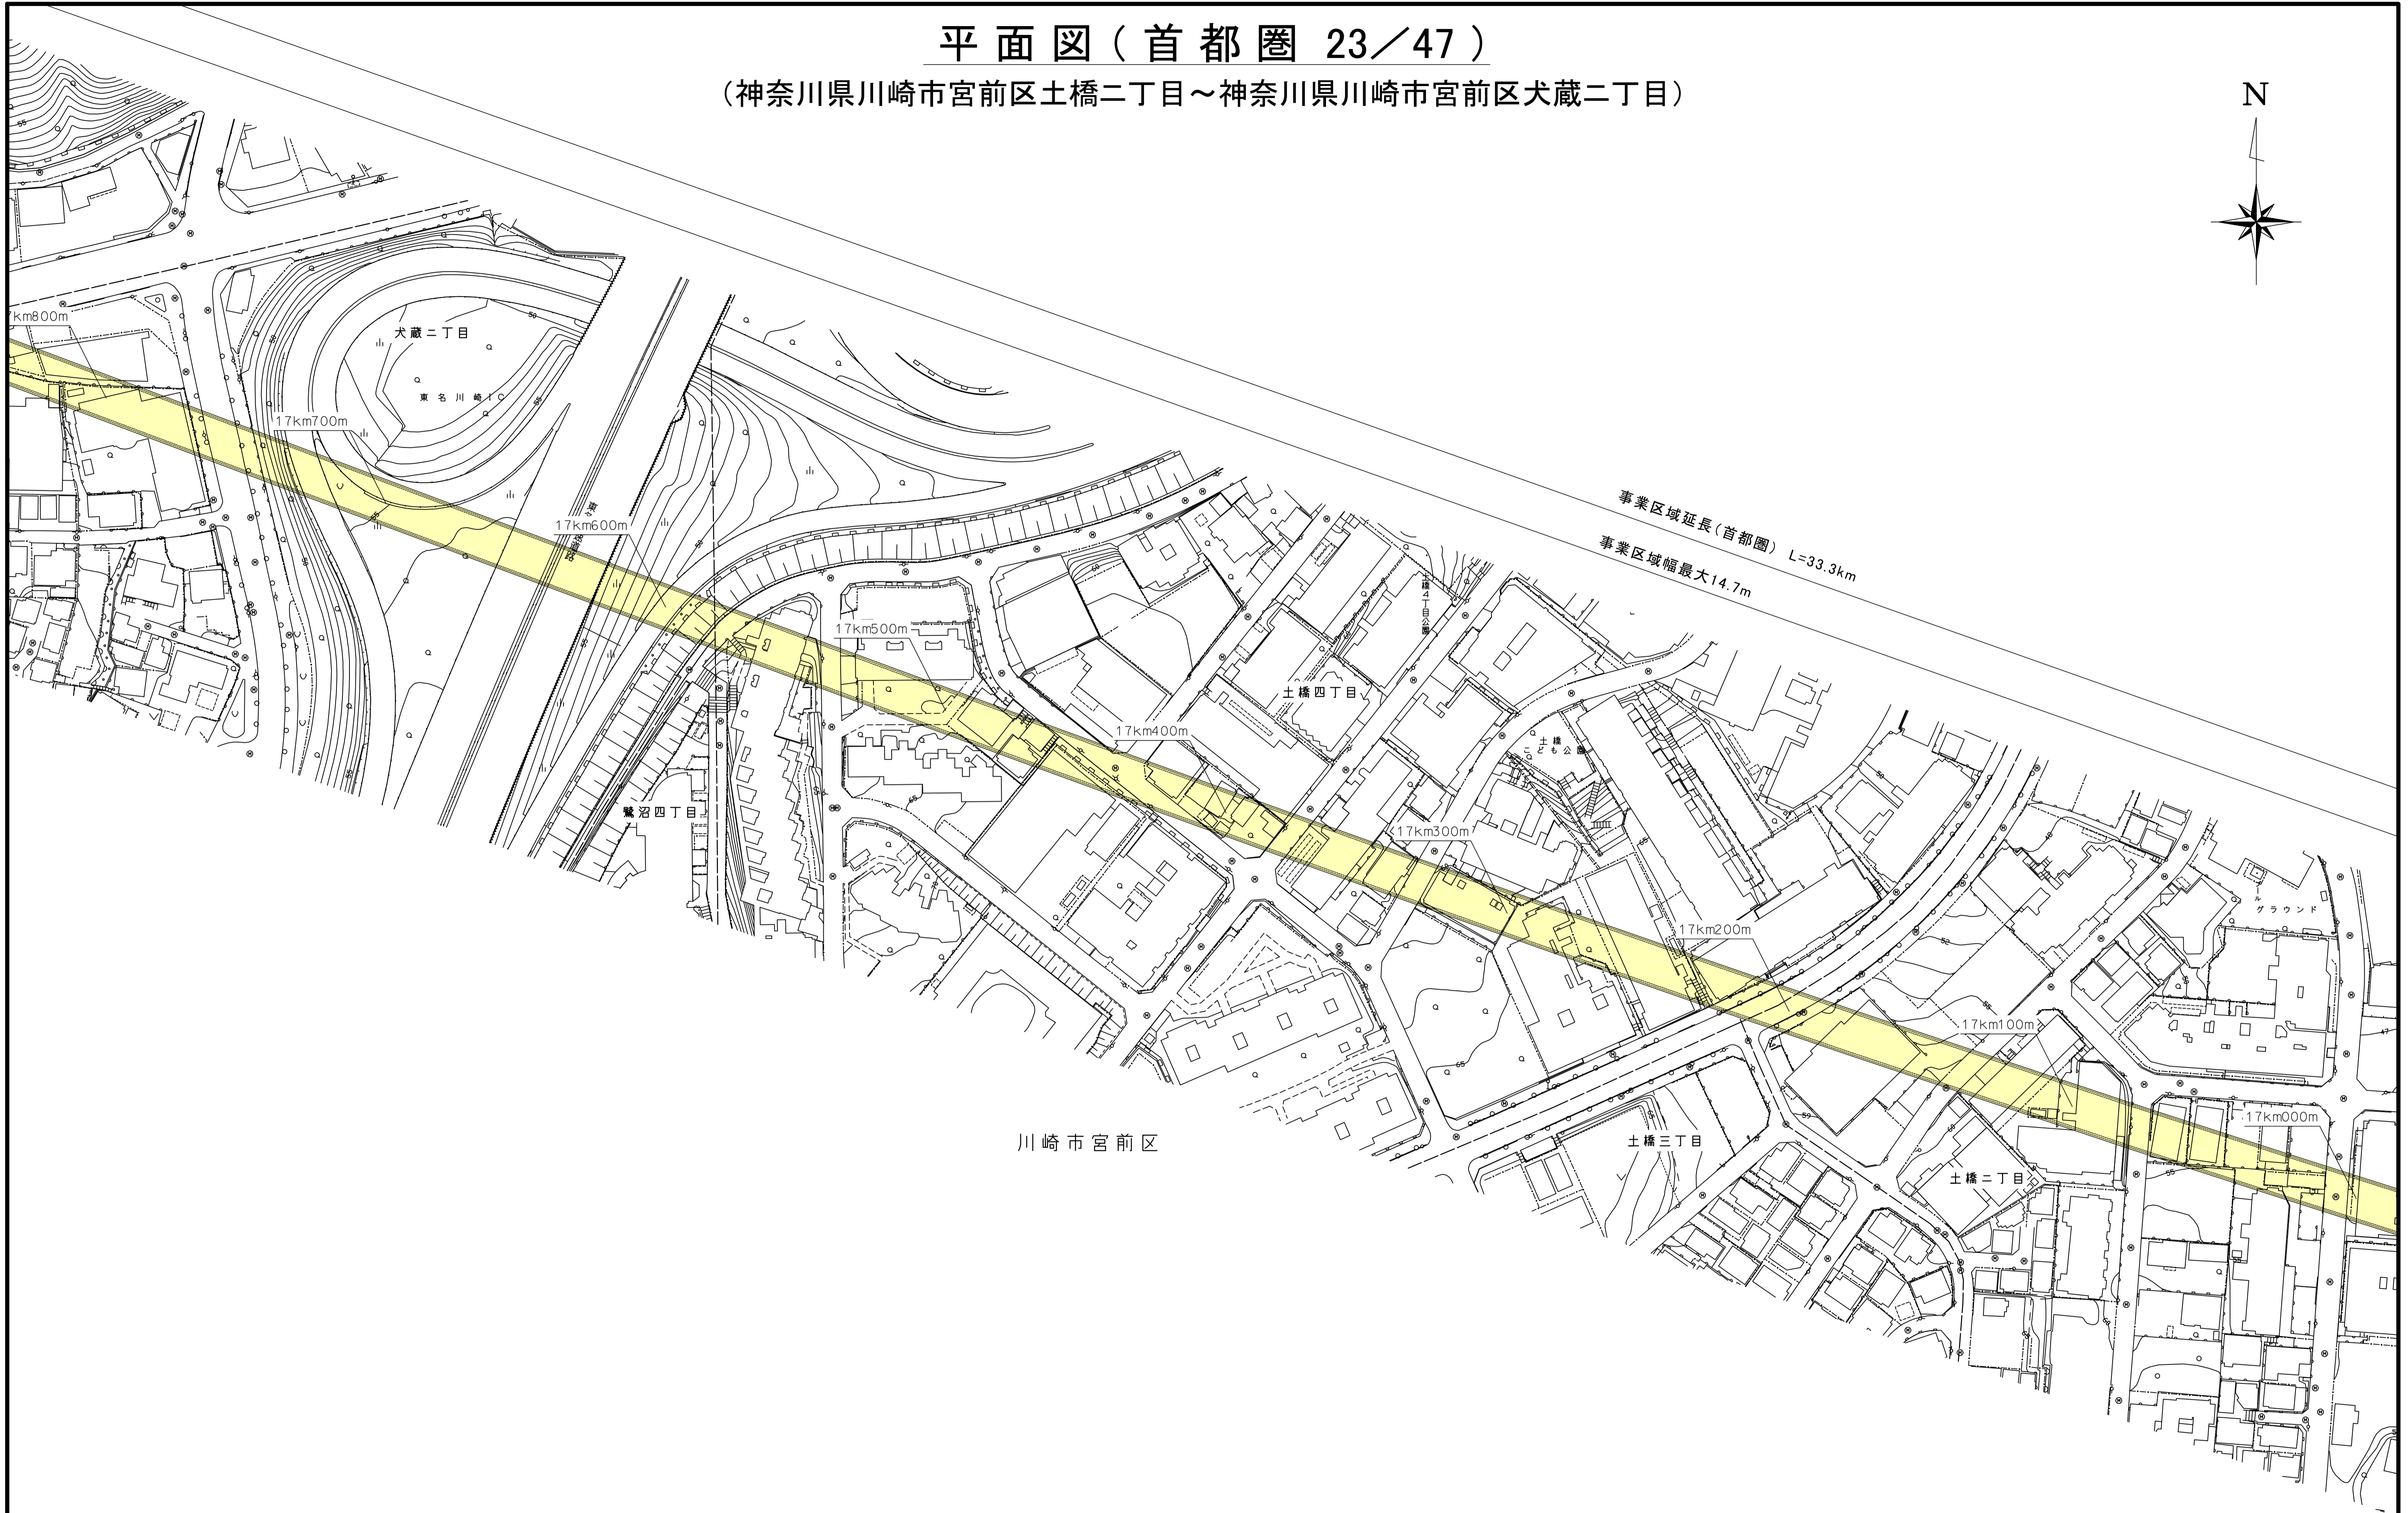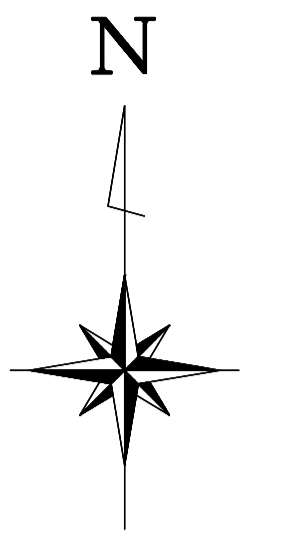



注1：駅部、非常口等については、概ねの位置・形状である。
注2：この地図は、航空写真（平成26年撮影）に基づき作成したものである。

[凡例] 大深度地下使用申請区域

図面名	平面図（首都圏 23/47）
縮尺	S=1：1,000

平面図(首都圏 24/47)

(神奈川県川崎市宮前区犬蔵二丁目～神奈川県川崎市宮前区犬蔵一丁目)

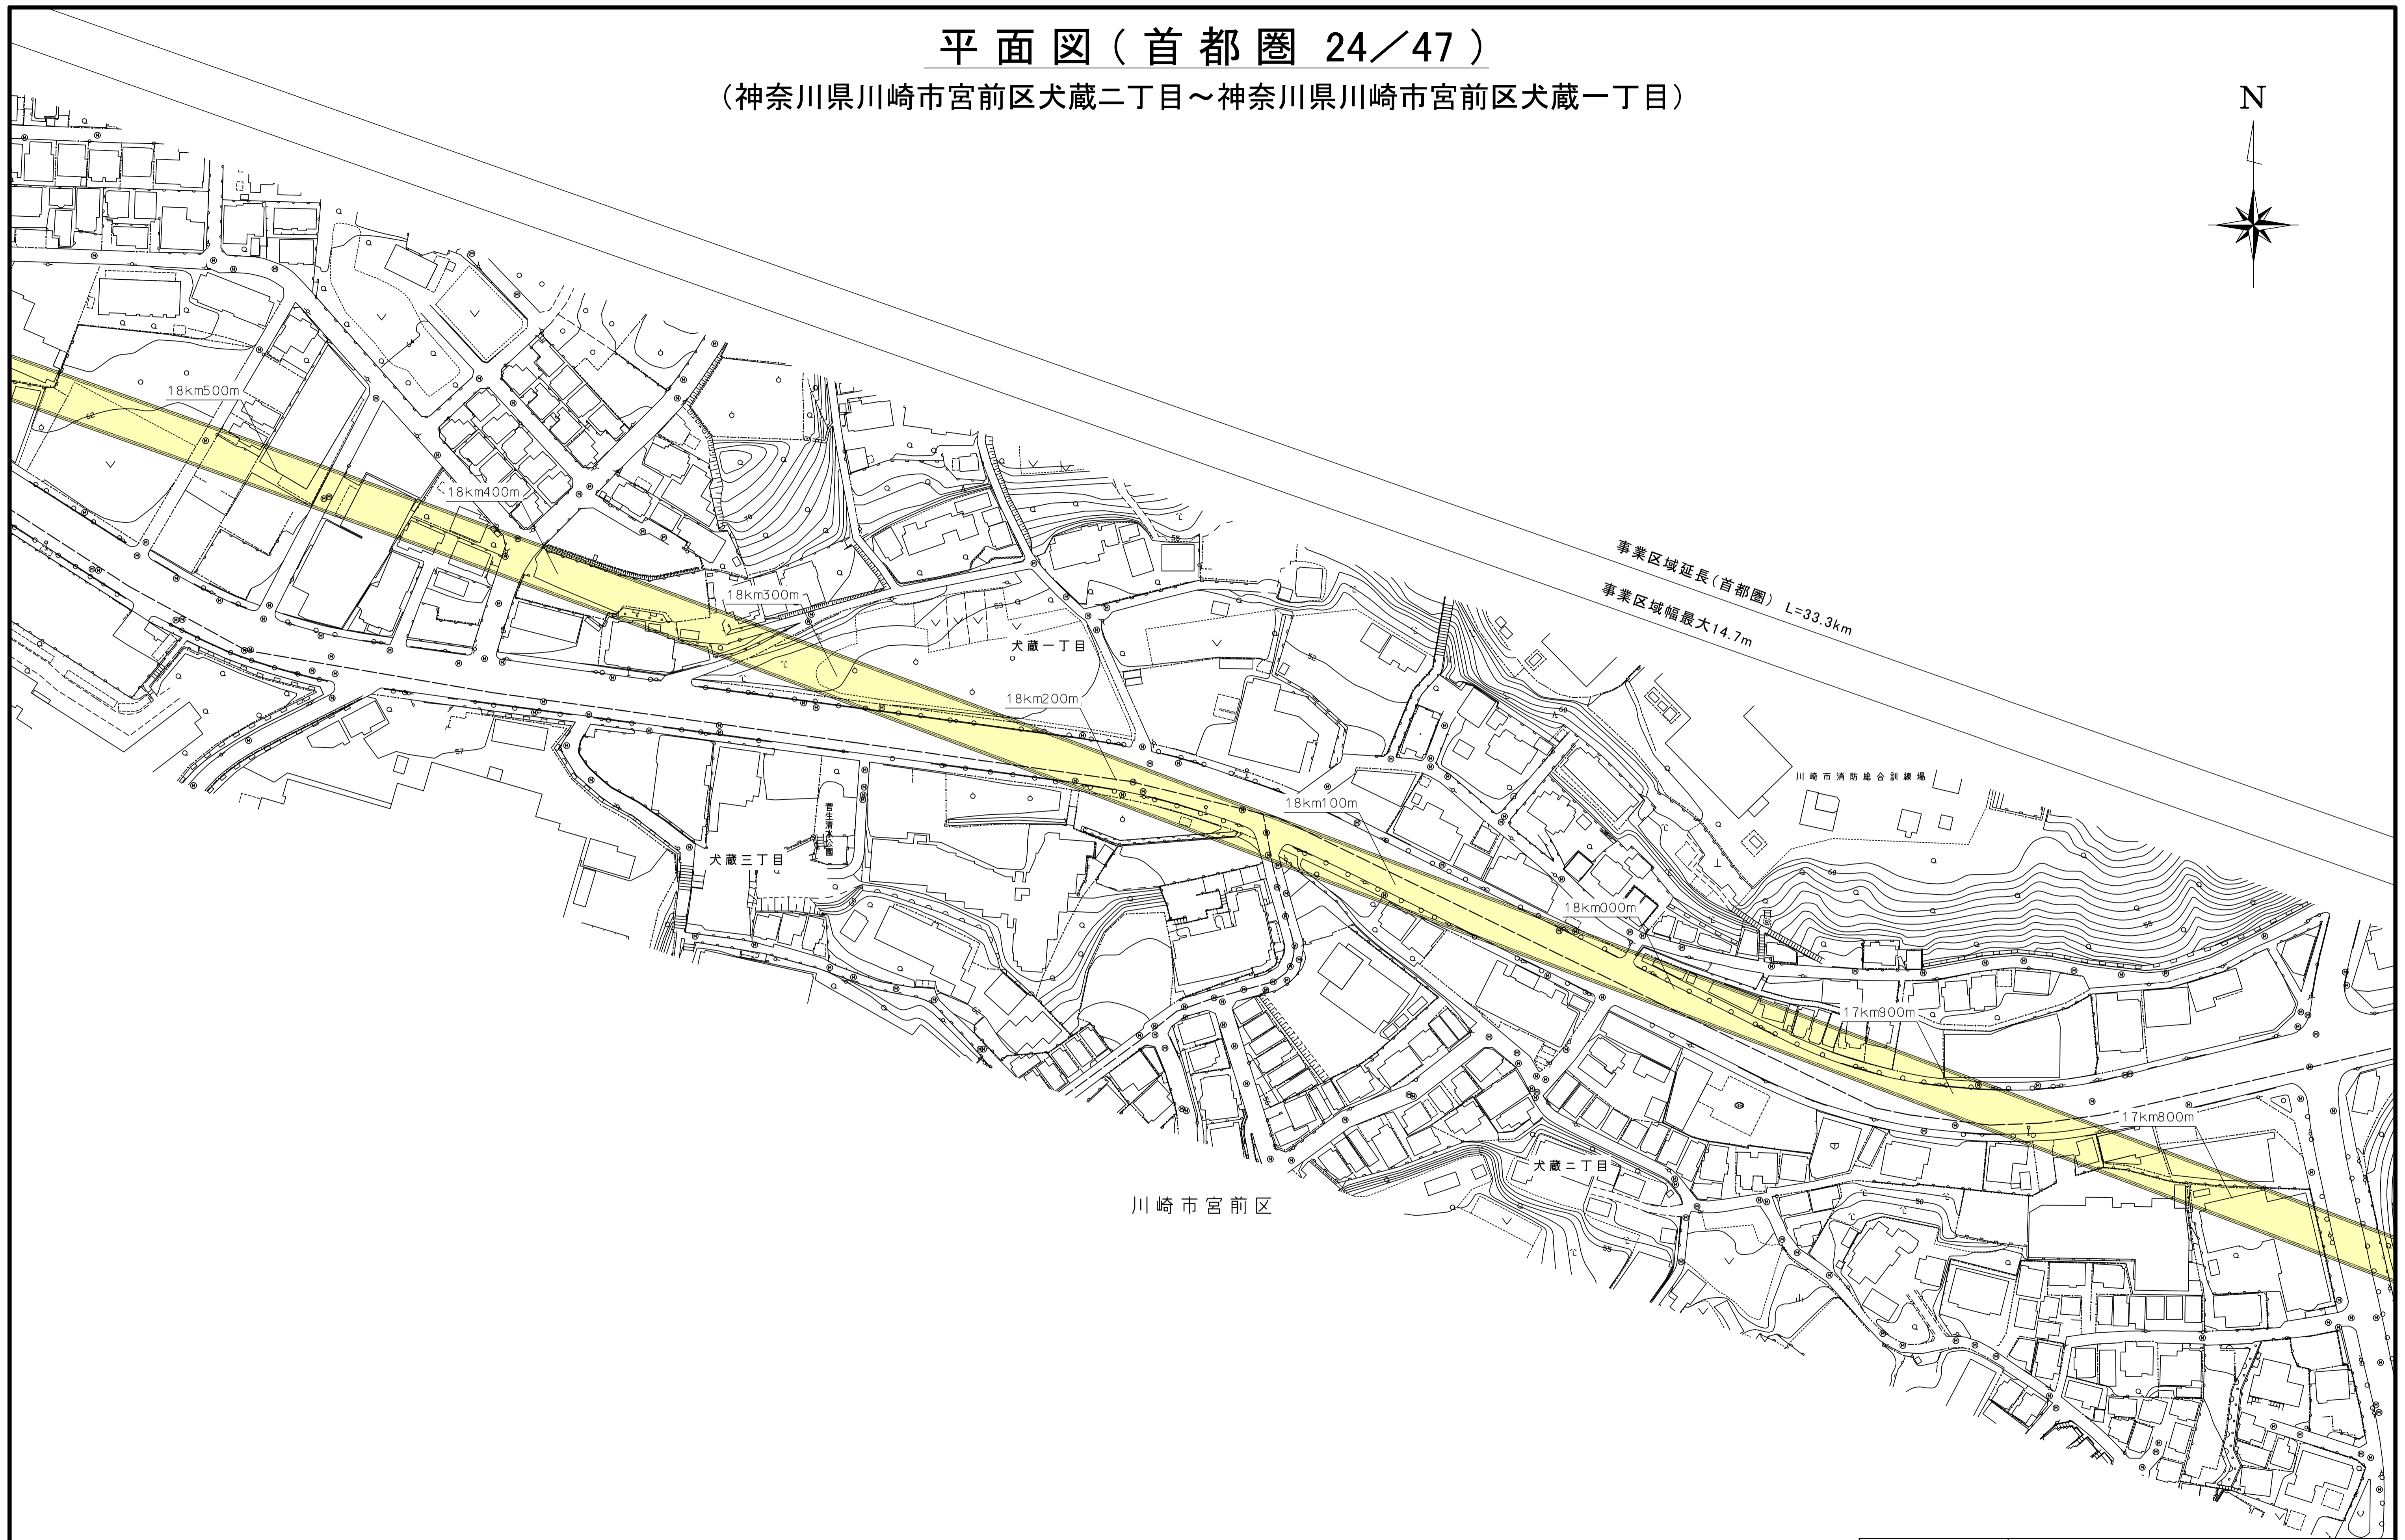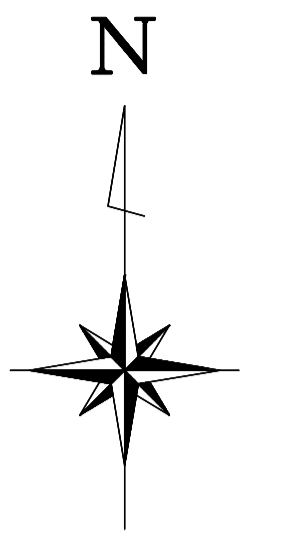



注1: 駅部、非常口等については、概ねの位置・形状である。
注2: この地図は、航空写真(平成26年撮影)に基づき作成したものである。

[凡例] 大深度地下使用申請区域

図面名	平面図(首都圏 24/47)
縮尺	S=1:1,000

平面図（首都圏 25/47）

（神奈川県川崎市宮前区犬蔵一丁目～神奈川県川崎市宮前区水沢一丁目）

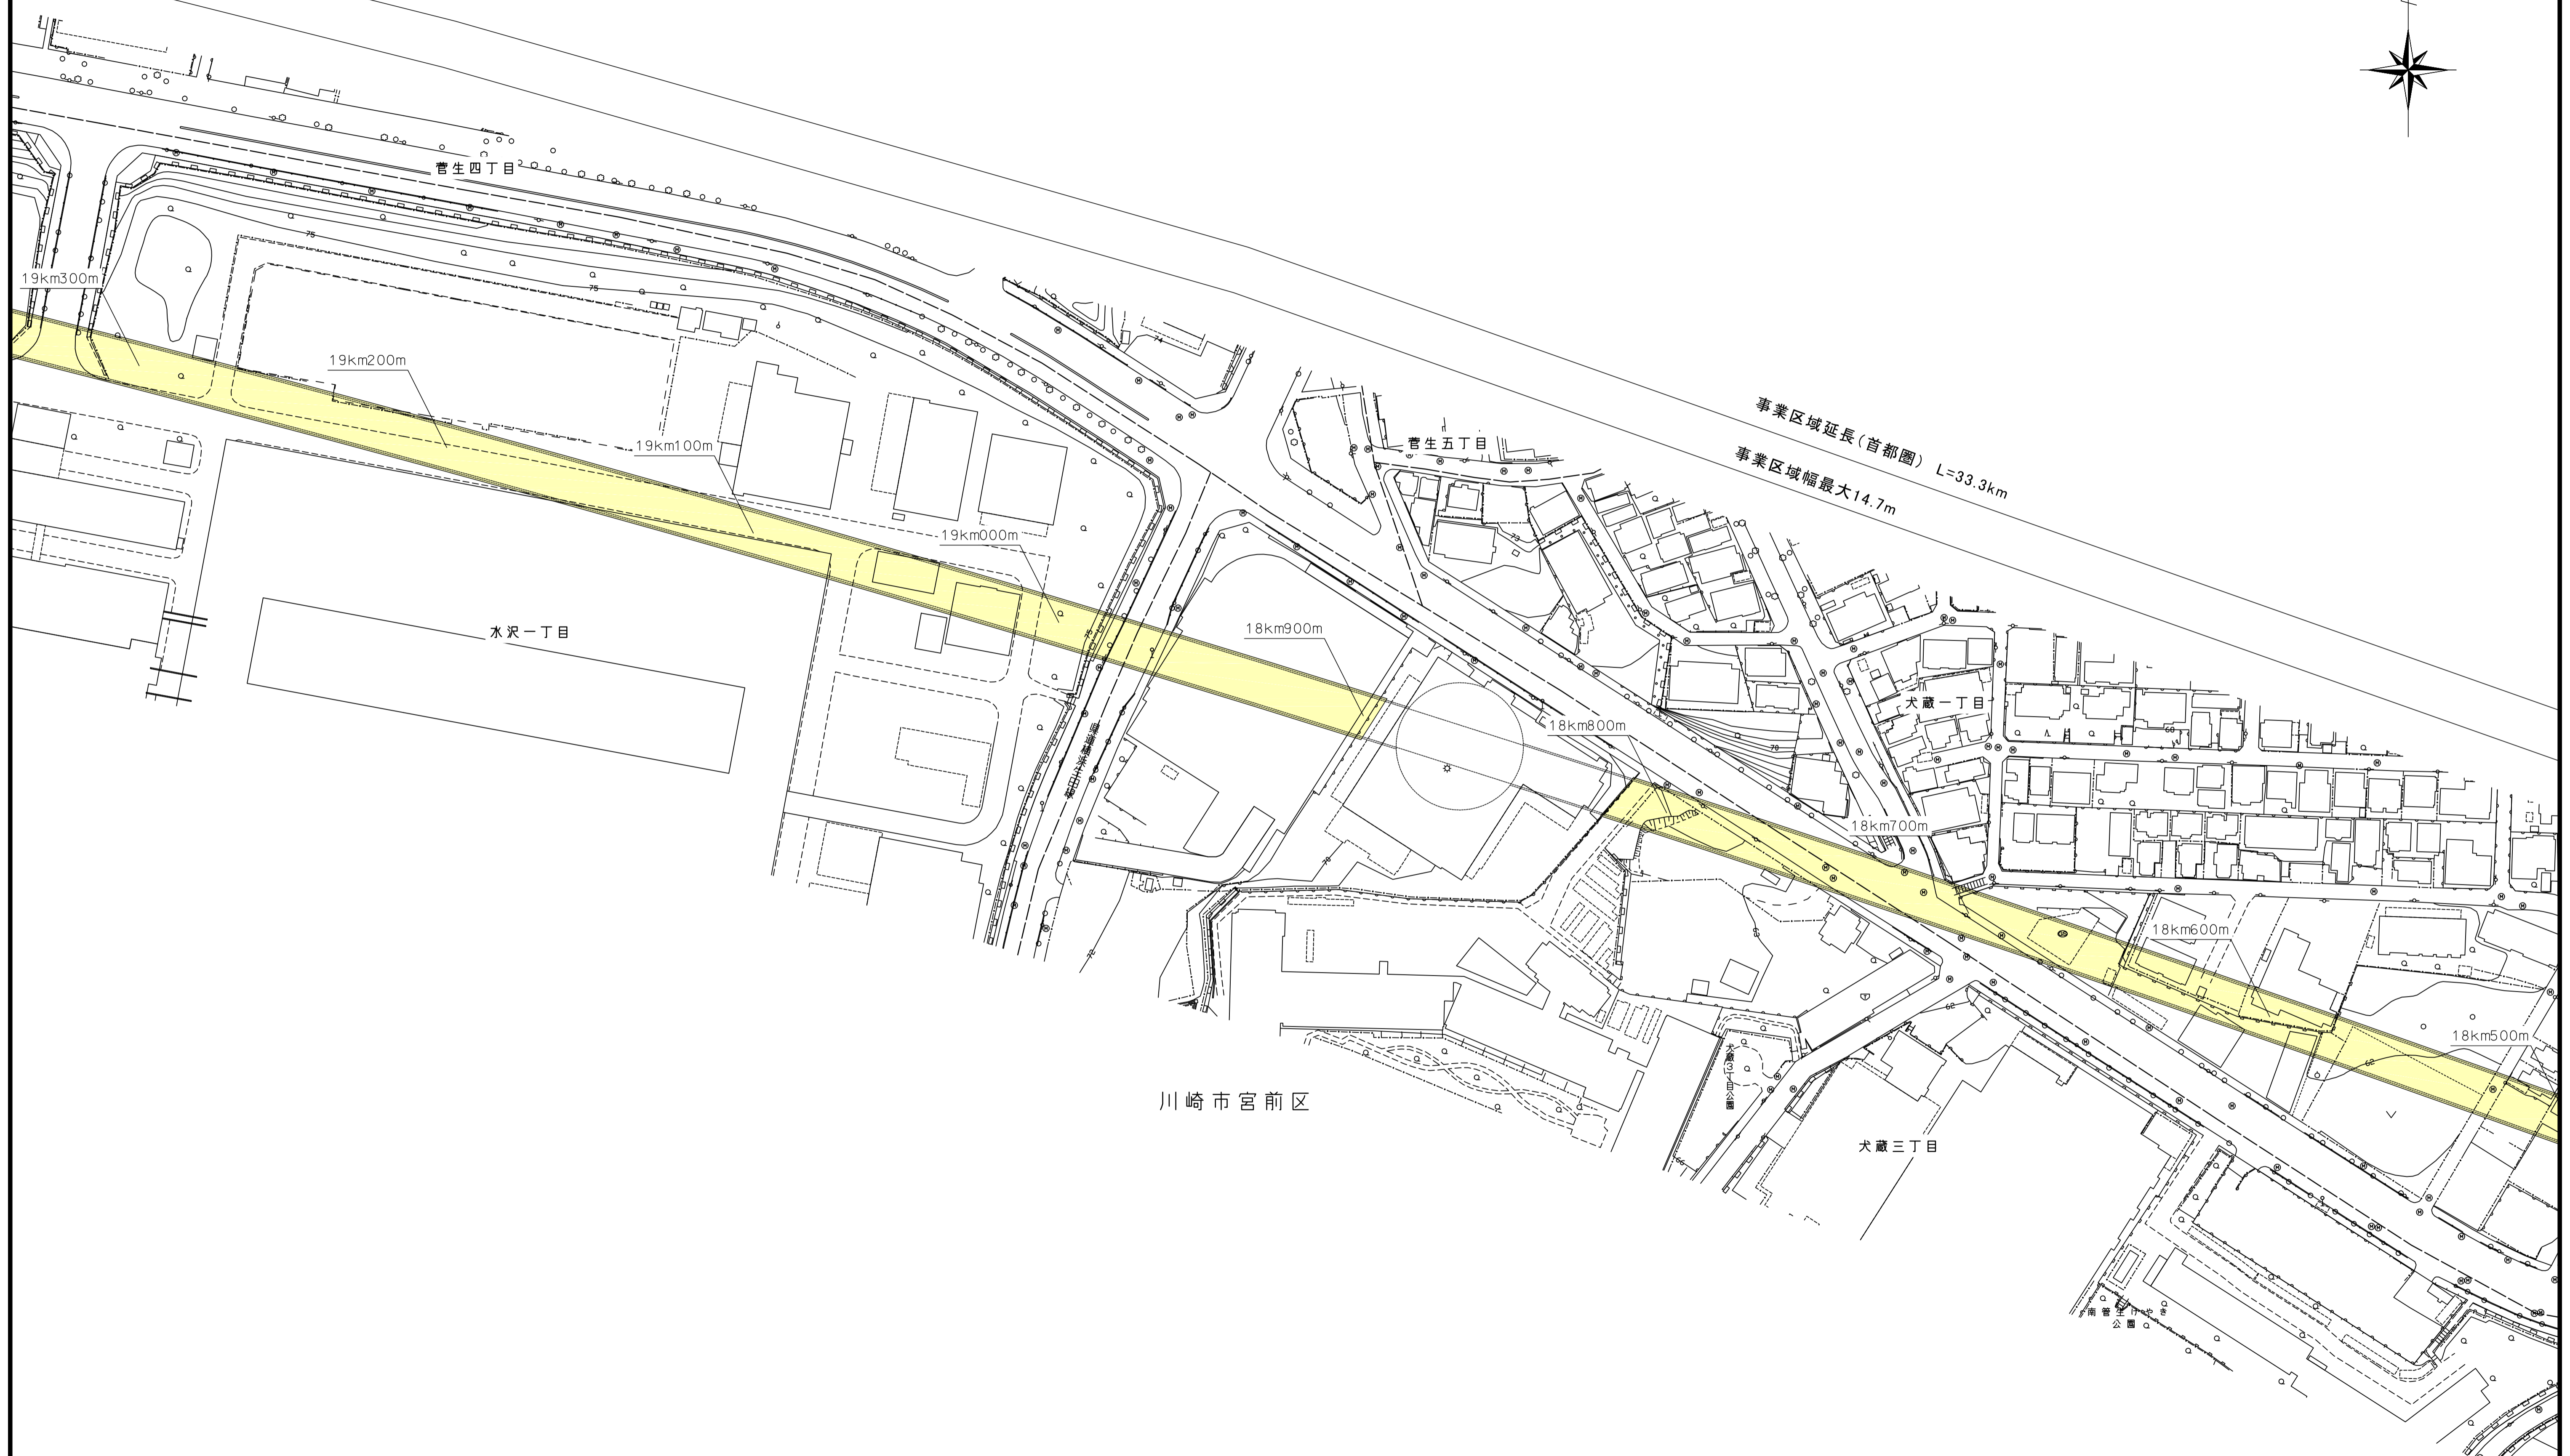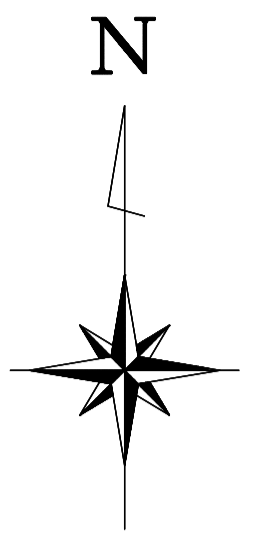



注1：駅部、非常口等については、概ねの位置・形状である。
注2：この地図は、航空写真（平成26年撮影）に基づき作成したものである。

[凡例] 大深度地下使用申請区域

図面名	平面図（首都圏 25/47）
縮尺	S=1：1,000

平面図（首都圏 26/47）

（神奈川県川崎市宮前区水沢一丁目～神奈川県川崎市宮前区水沢二丁目）

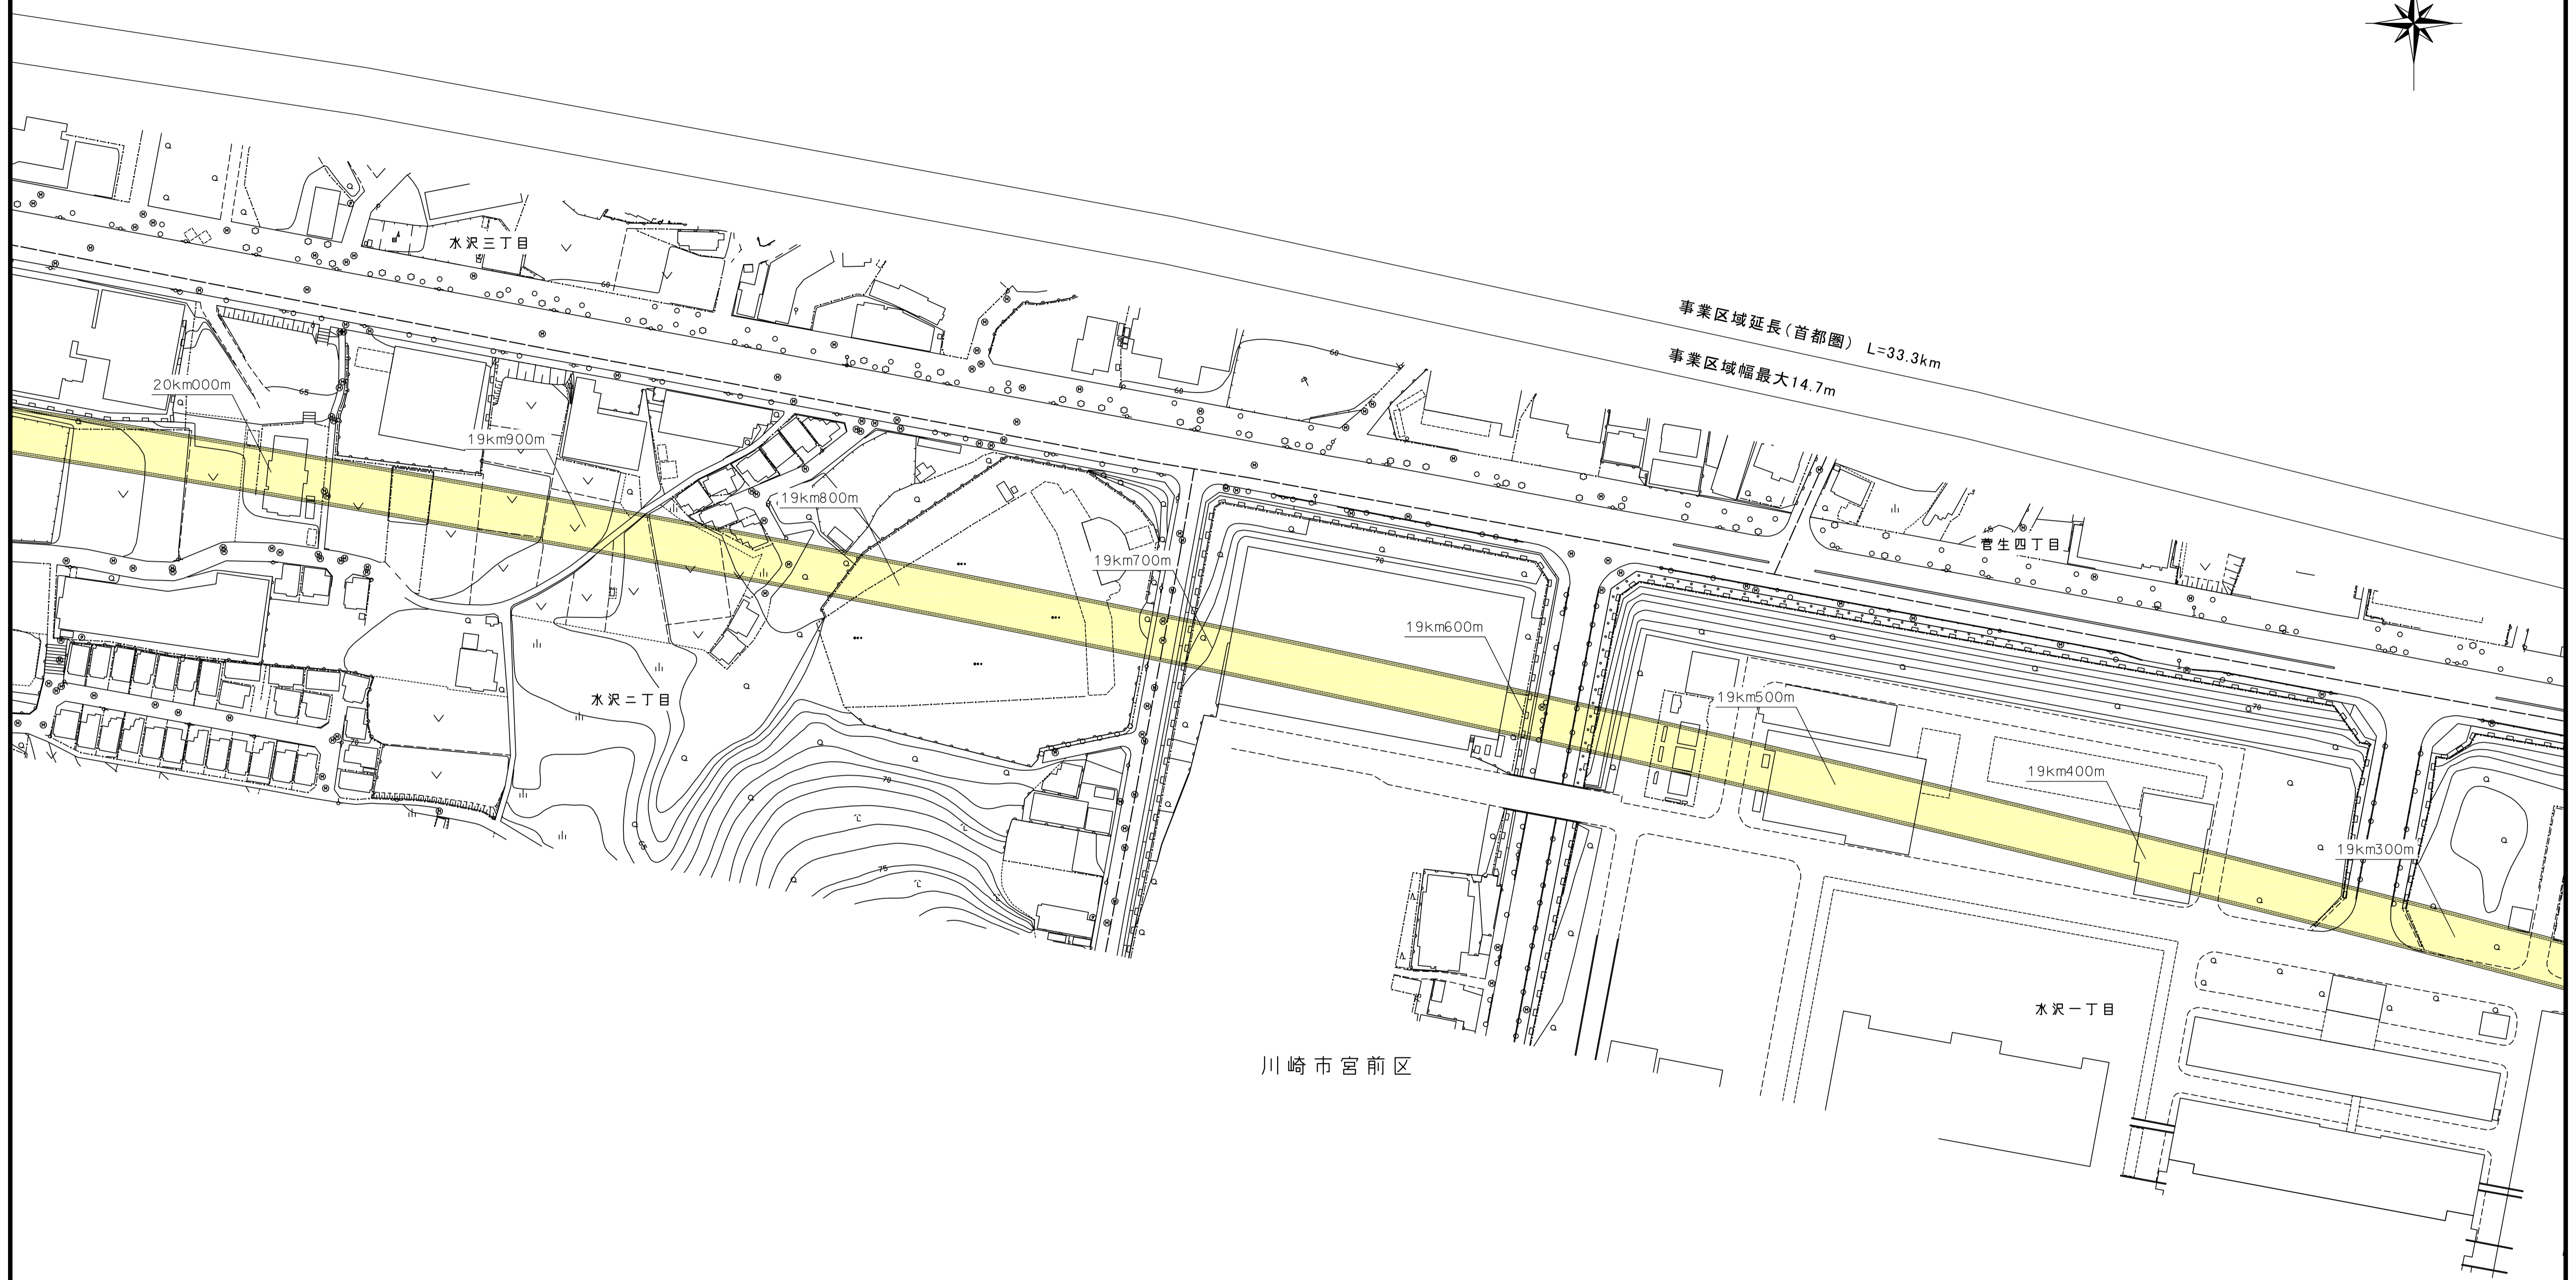
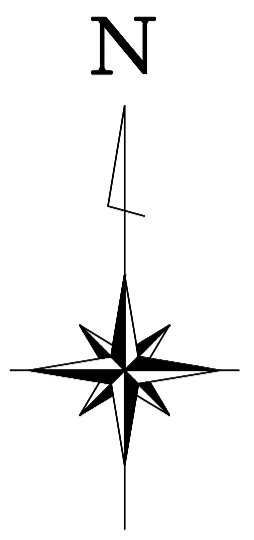


注1：駅部、非常口等については、概ねの位置・形状である。
注2：この地図は、航空写真（平成26年撮影）に基づき作成したものである。


[凡例] 大深度地下使用申請区域

図面名	平面図（首都圏 26/47）
縮尺	S=1：1,000

平面図（首都圏 27/47）
（神奈川県川崎市宮前区水沢二丁目～神奈川県川崎市宮前区潮見台）

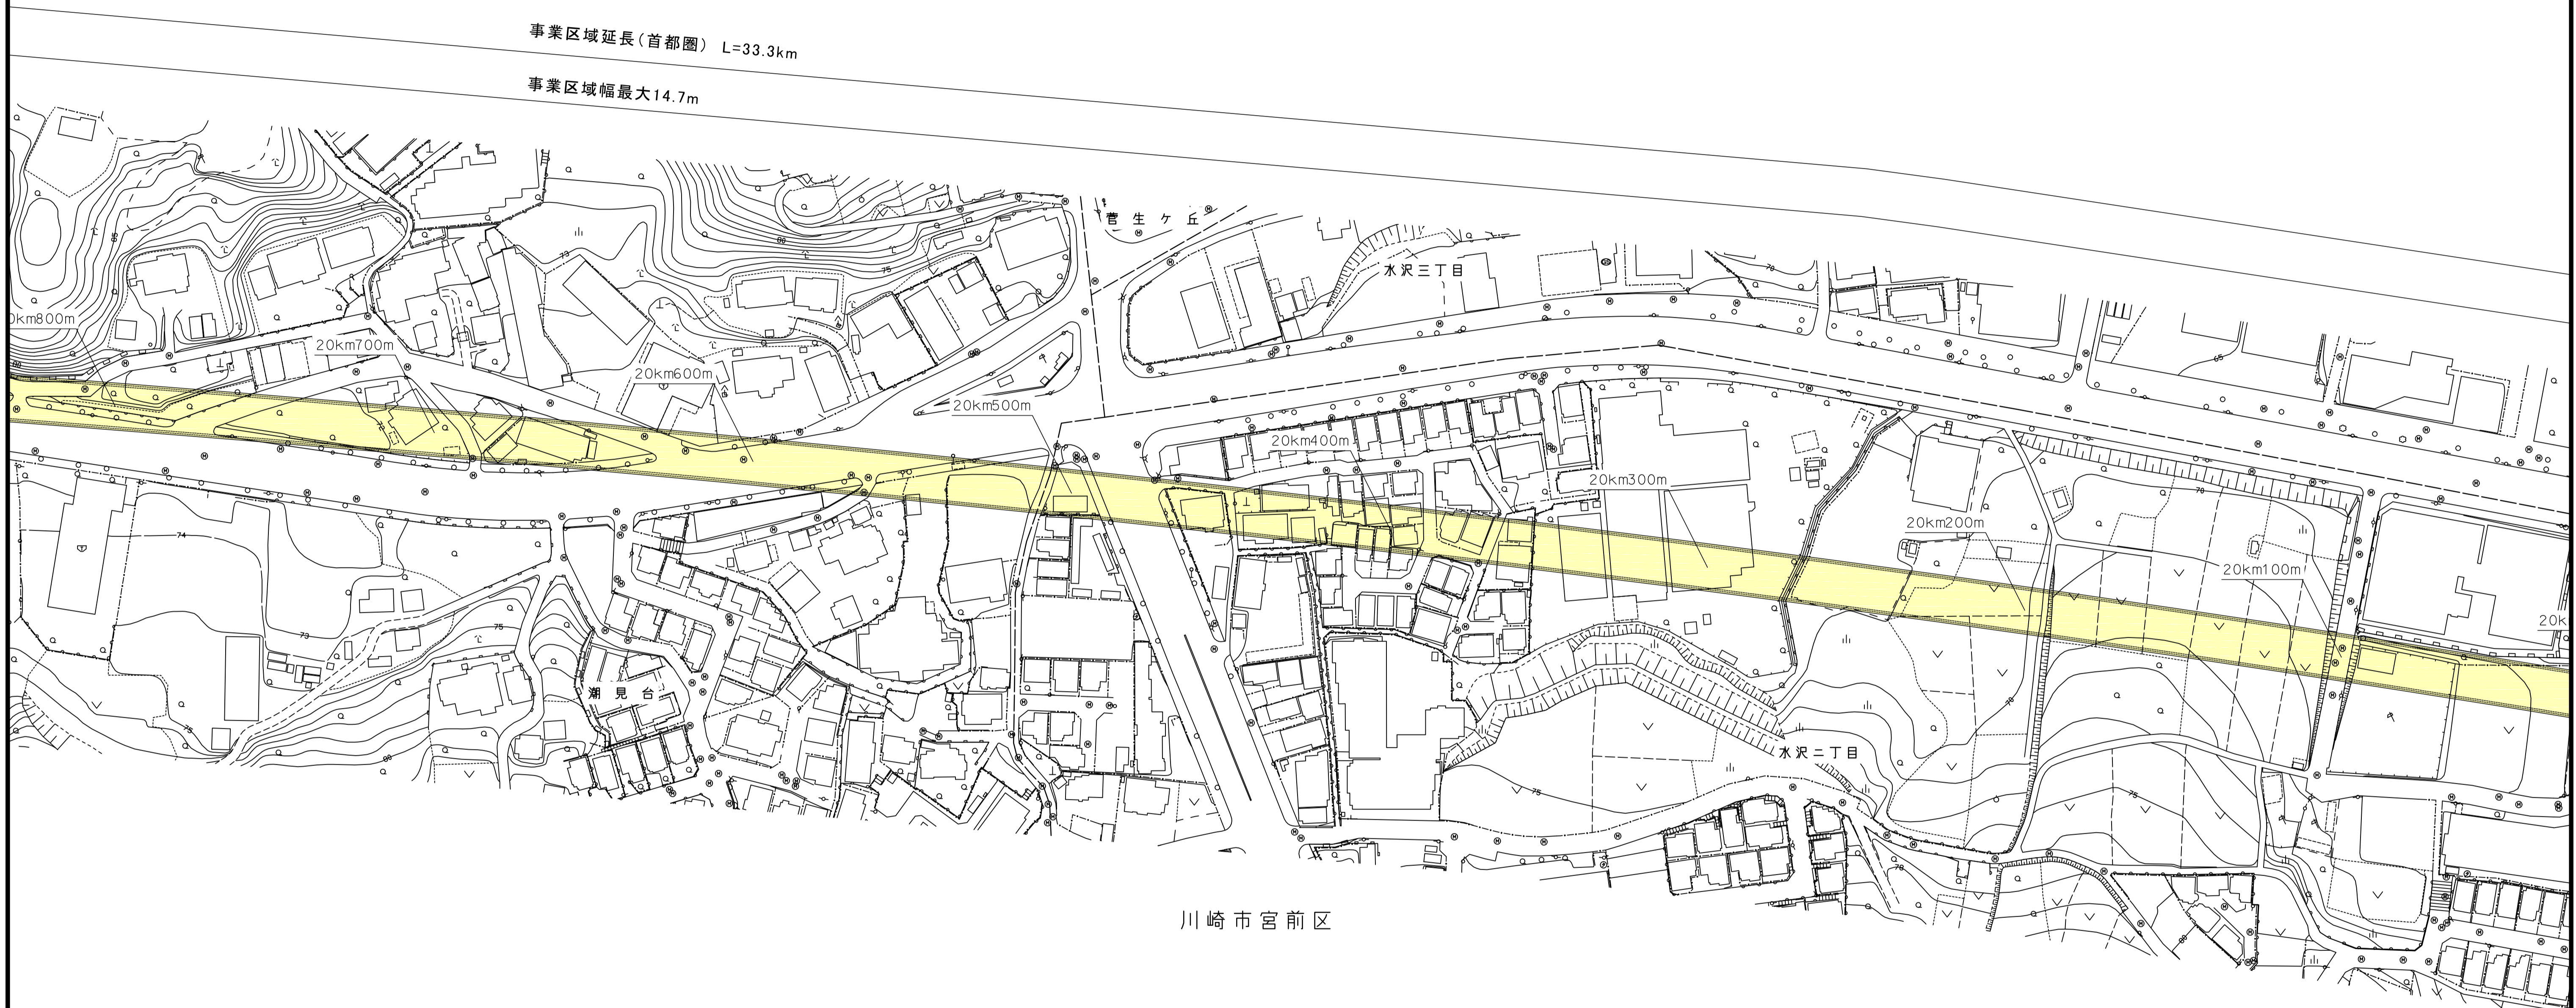
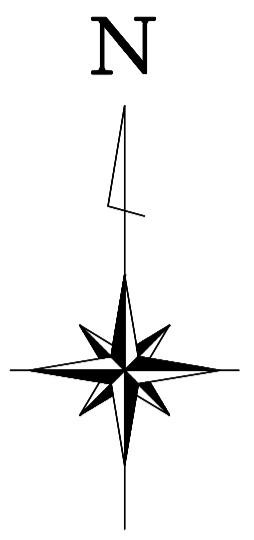


注1：駅部、非常口等については、概ねの位置・形状である。
注2：この地図は、航空写真（平成26年撮影）に基づき作成したものである。

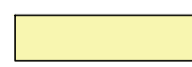[凡例]  大深度地下使用申請区域

図面名	平面図（首都圏 27/47）
縮尺	S=1：1,000

平面図（首都圏 28/47）
 （神奈川県川崎市宮前区潮見台～神奈川県川崎市麻生区王禅寺）

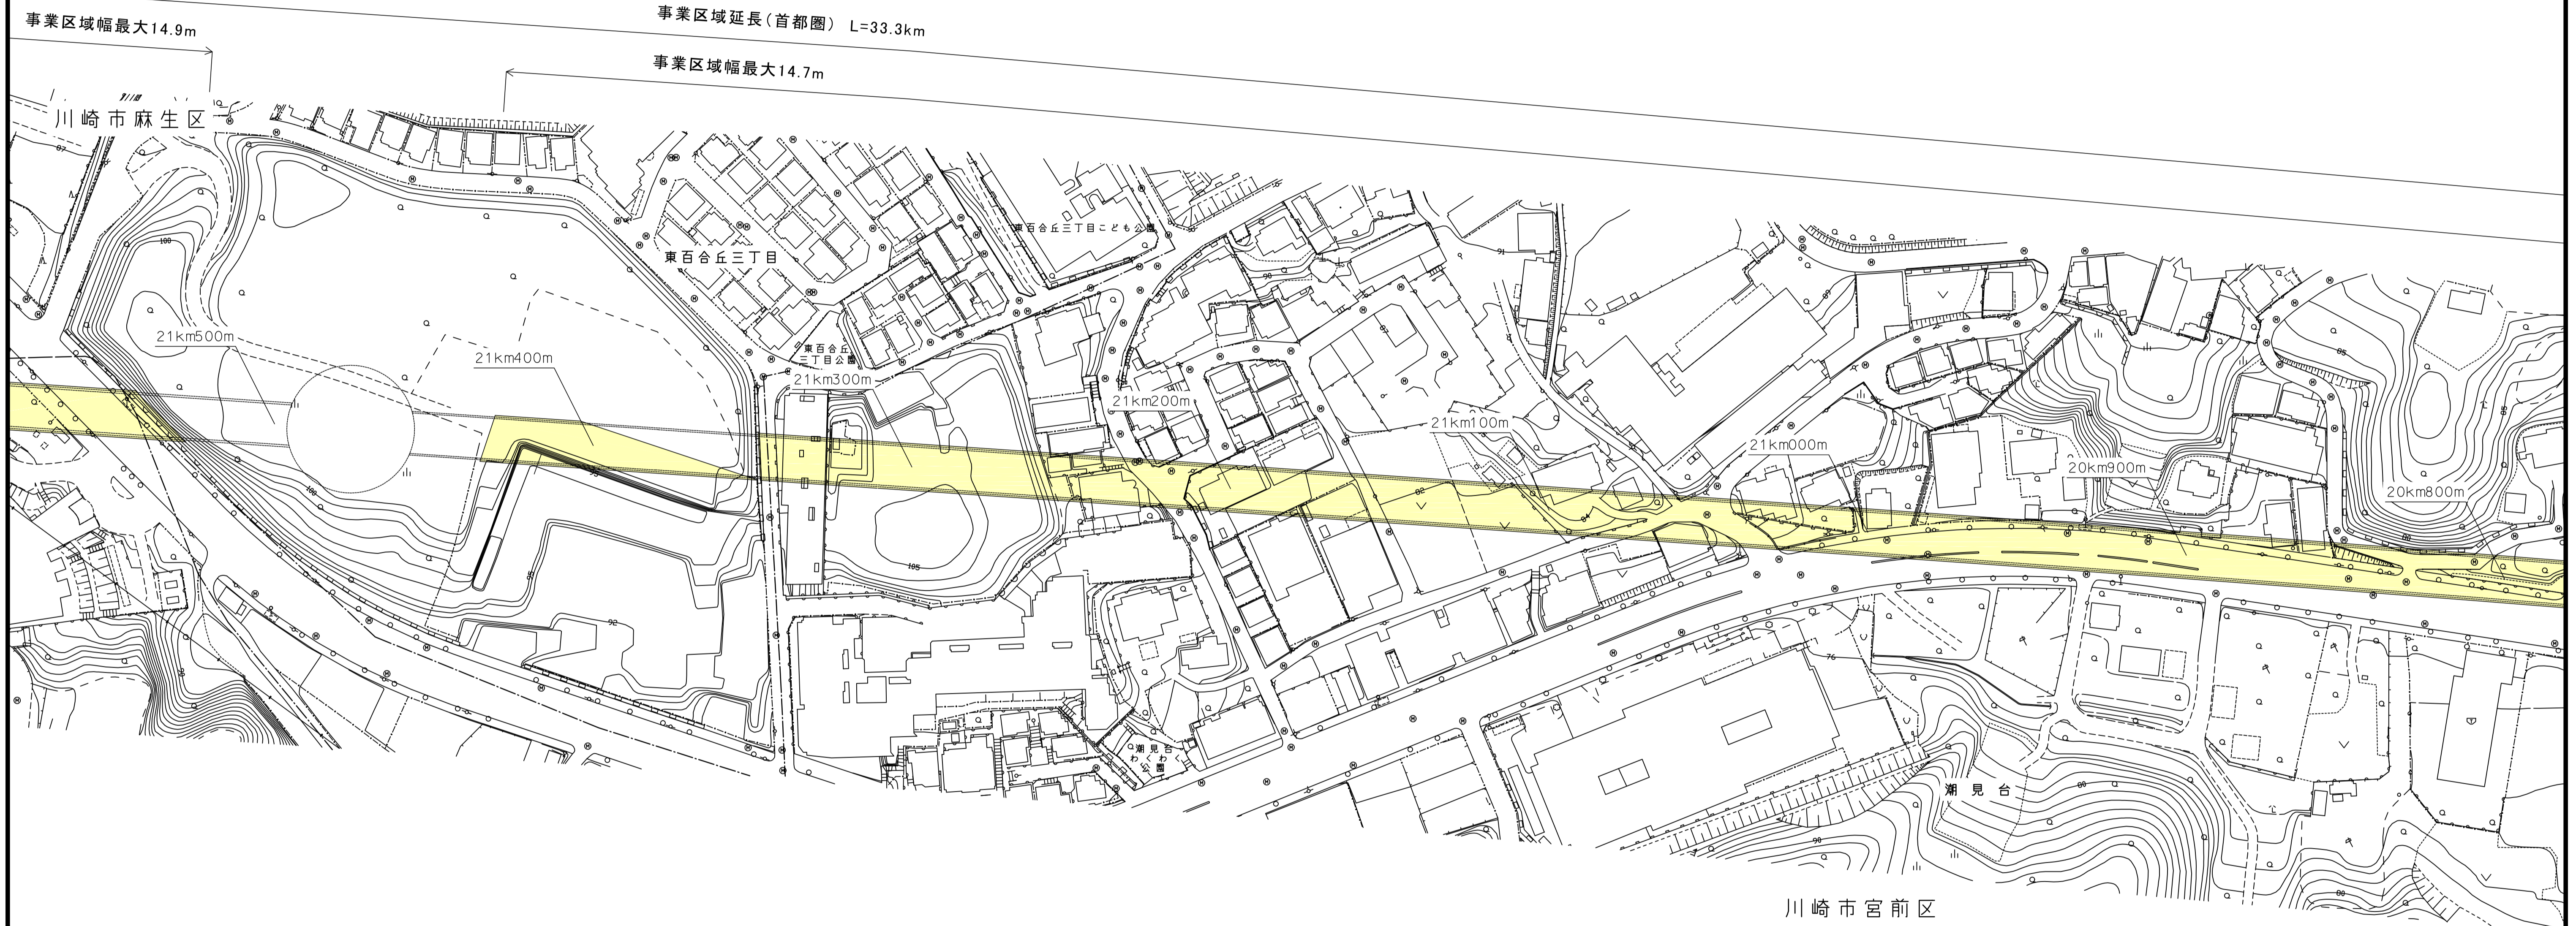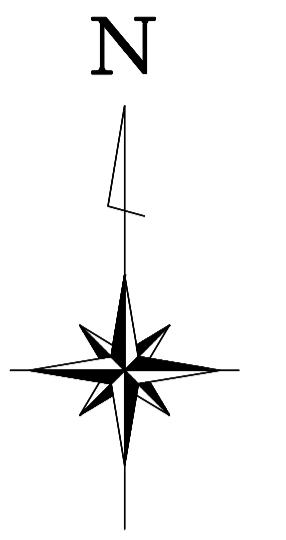


注1：駅部、非常口等については、概ねの位置・形状である。
 注2：この地図は、航空写真（平成26年撮影）に基づき作成したものである。

[凡例] 大深度地下使用申請区域

図面名	平面図（首都圏 28/47）
縮尺	S=1：1,000


平面図（首都圏 29/47）

（神奈川県川崎市麻生区東百合丘三丁目～神奈川県川崎市麻生区王禅寺東二丁目）

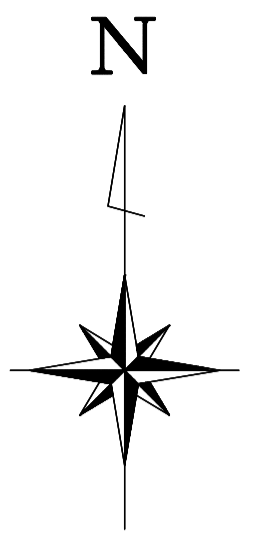


事業区域延長(首都圏) L=33.3km

事業区域幅最大14.9m

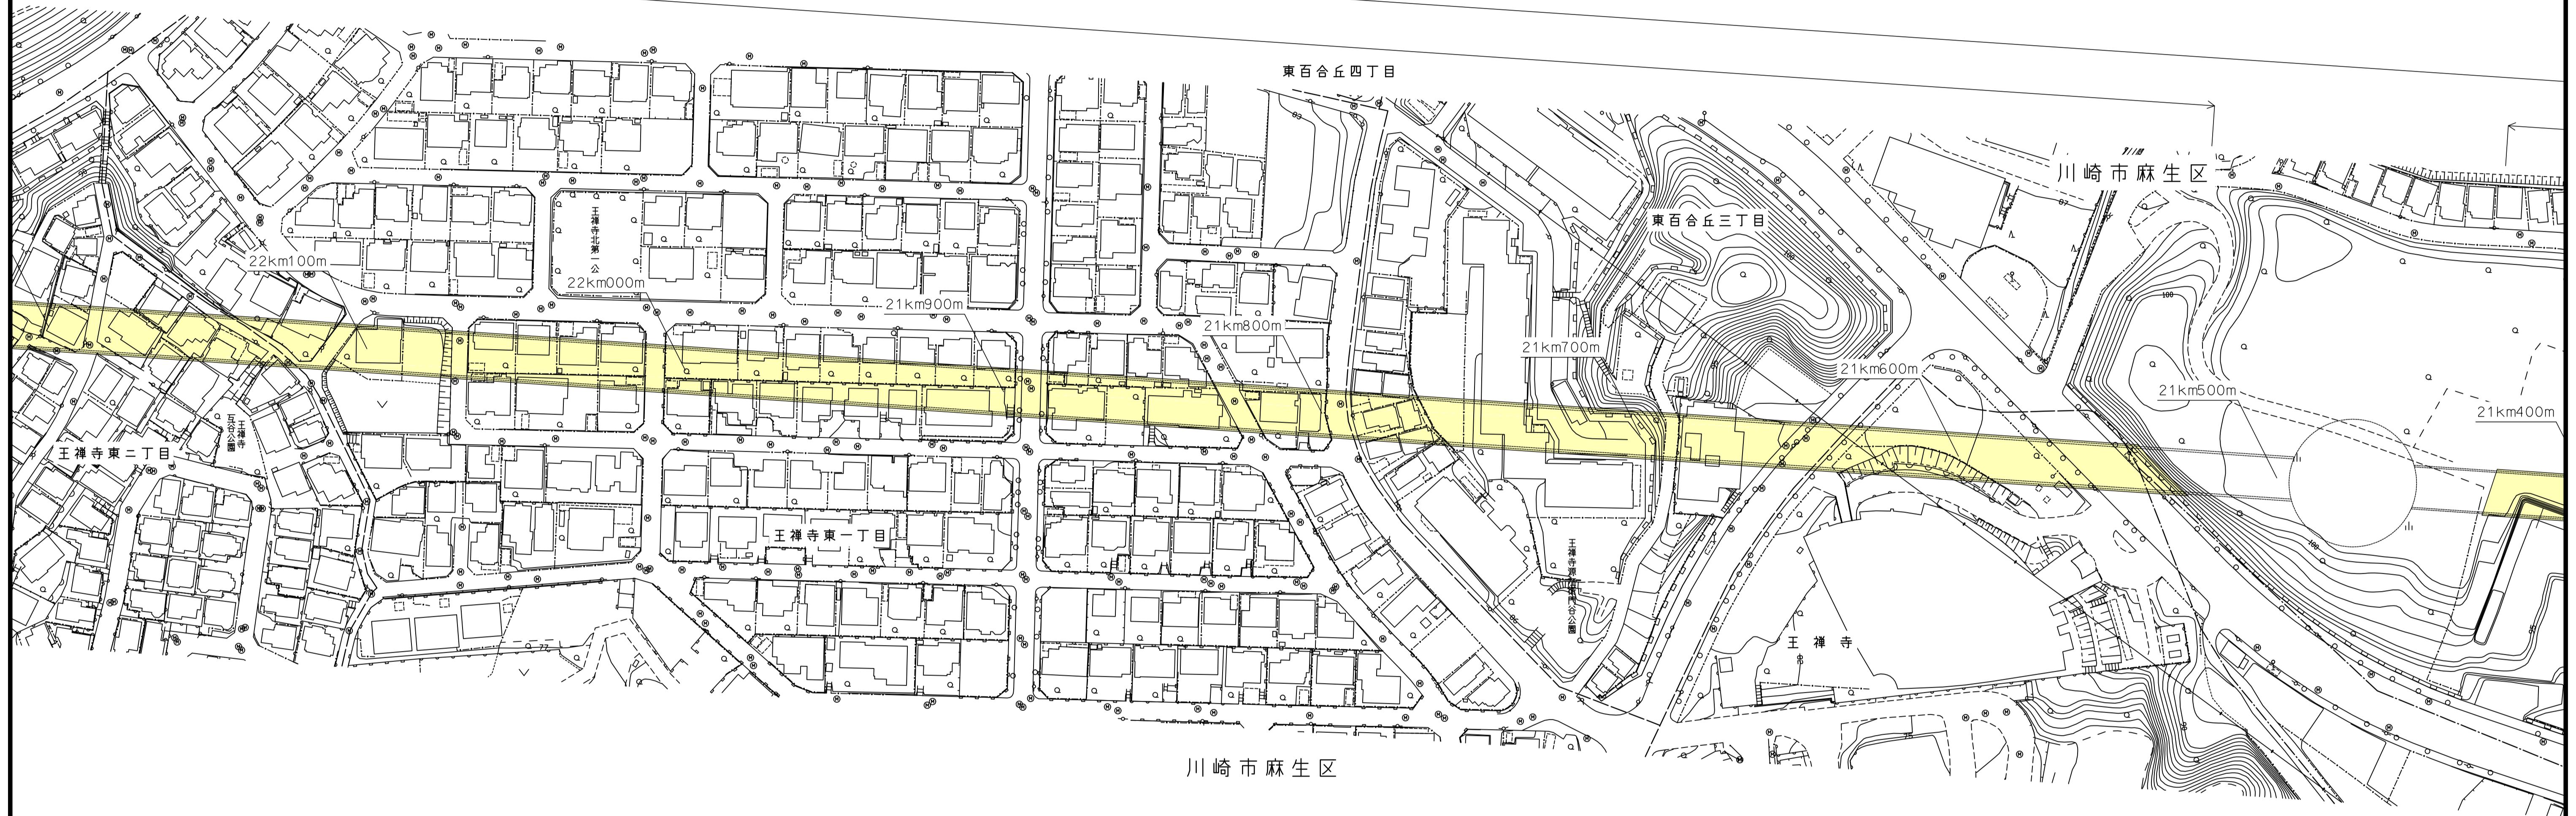


注1：駅部、非常口等については、概ねの位置・形状である。
注2：この地図は、航空写真（平成26年撮影）に基づき作成したものである。

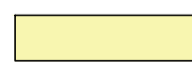[凡例]  大深度地下使用申請区域

図面名	平面図（首都圏 29/47）
縮尺	S=1：1,000


平面図（首都圏 30/47）

（神奈川県川崎市麻生区王禅寺東二丁目～神奈川県川崎市麻生区王禅寺西四丁目）

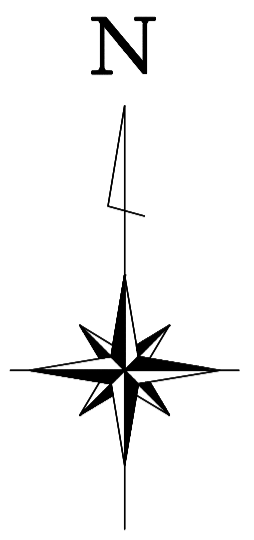


事業区域延長（首都圏） L=33.3km

事業区域幅最大14.9m

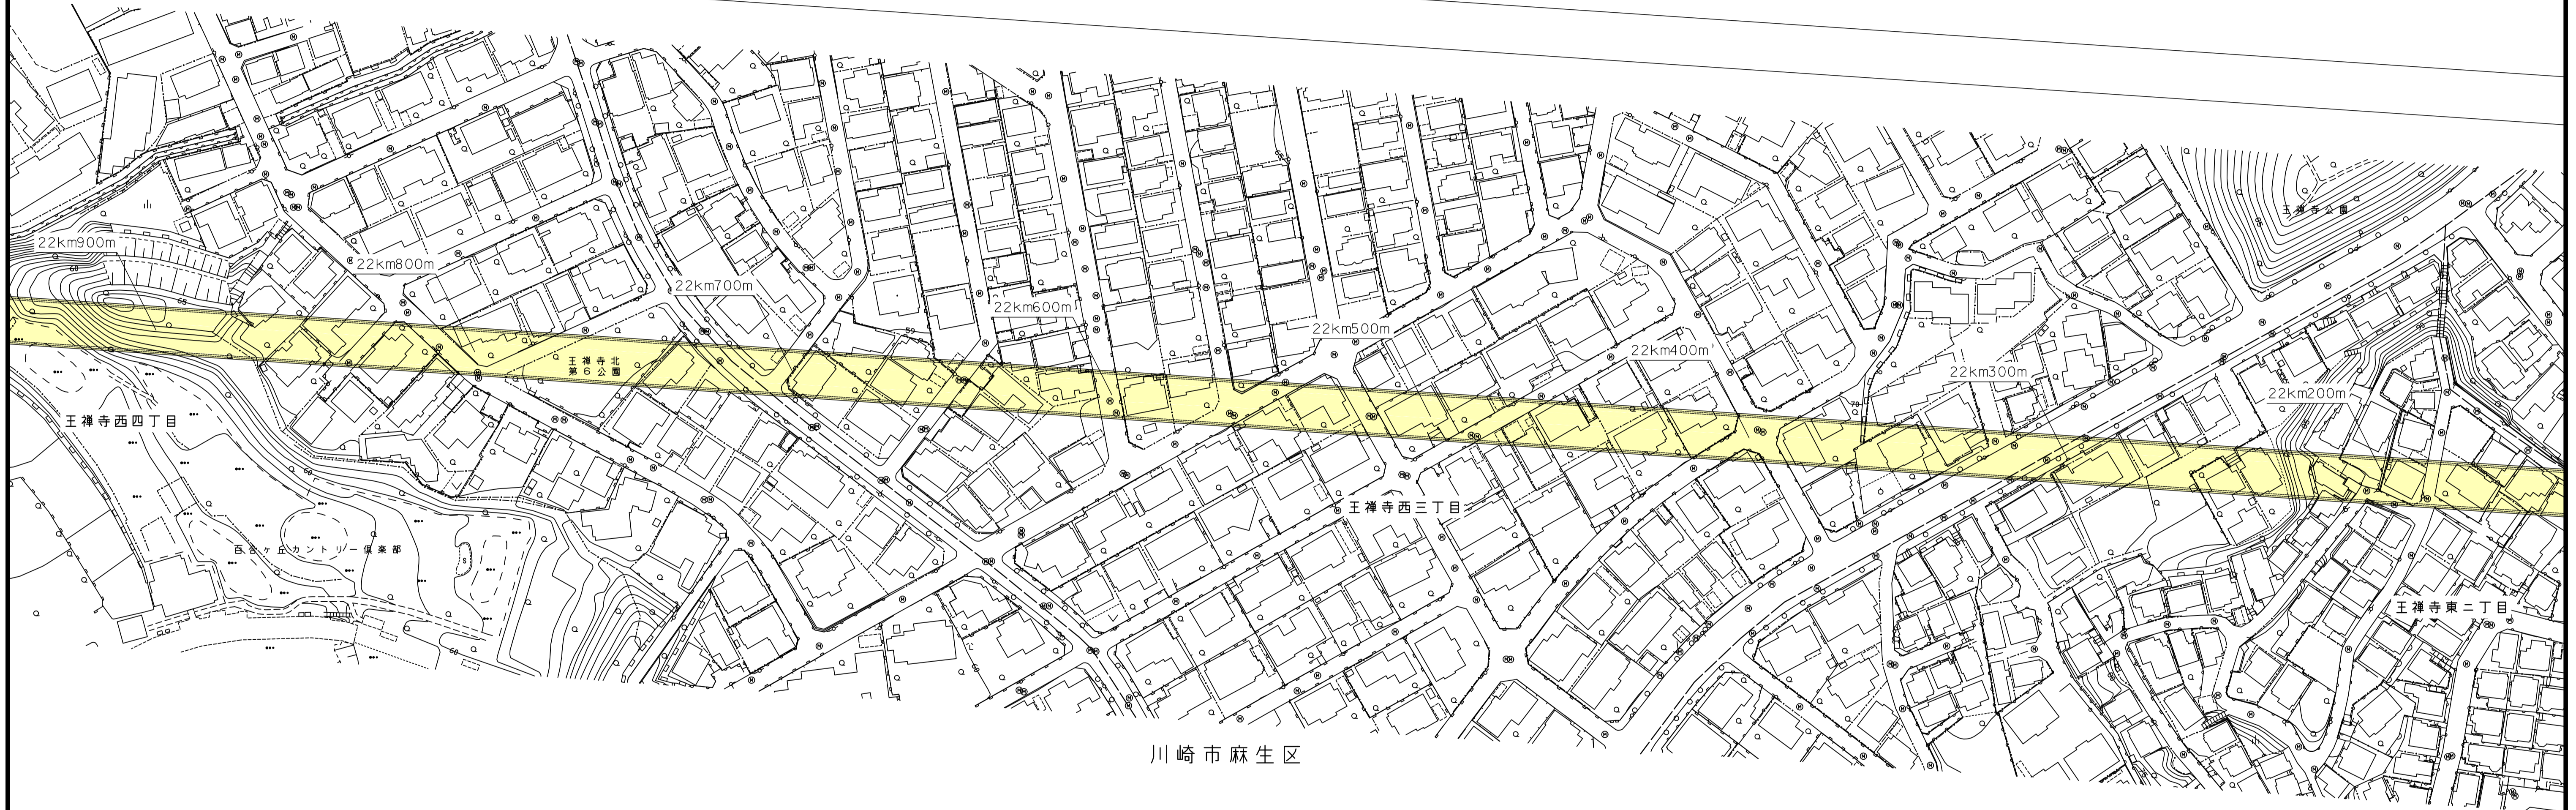


注1：駅部、非常口等については、概ねの位置・形状である。
注2：この地図は、航空写真（平成26年撮影）に基づき作成したものである。

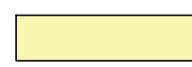[凡例]  大深度地下使用申請区域

図面名	平面図（首都圏 30/47）
縮尺	S=1：1,000


平面図（首都圏 31/47）

（神奈川県川崎市麻生区王禅寺西四丁目～神奈川県川崎市麻生区上麻生四丁目）

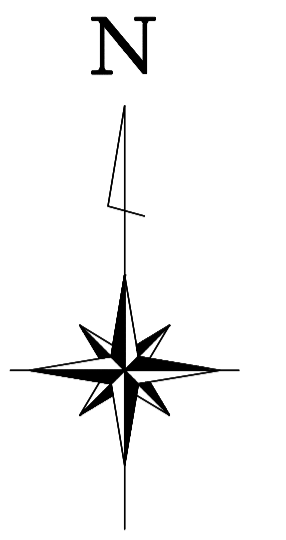

事業区域延長（首都圏） L=33.3km

事業区域幅最大14.9m

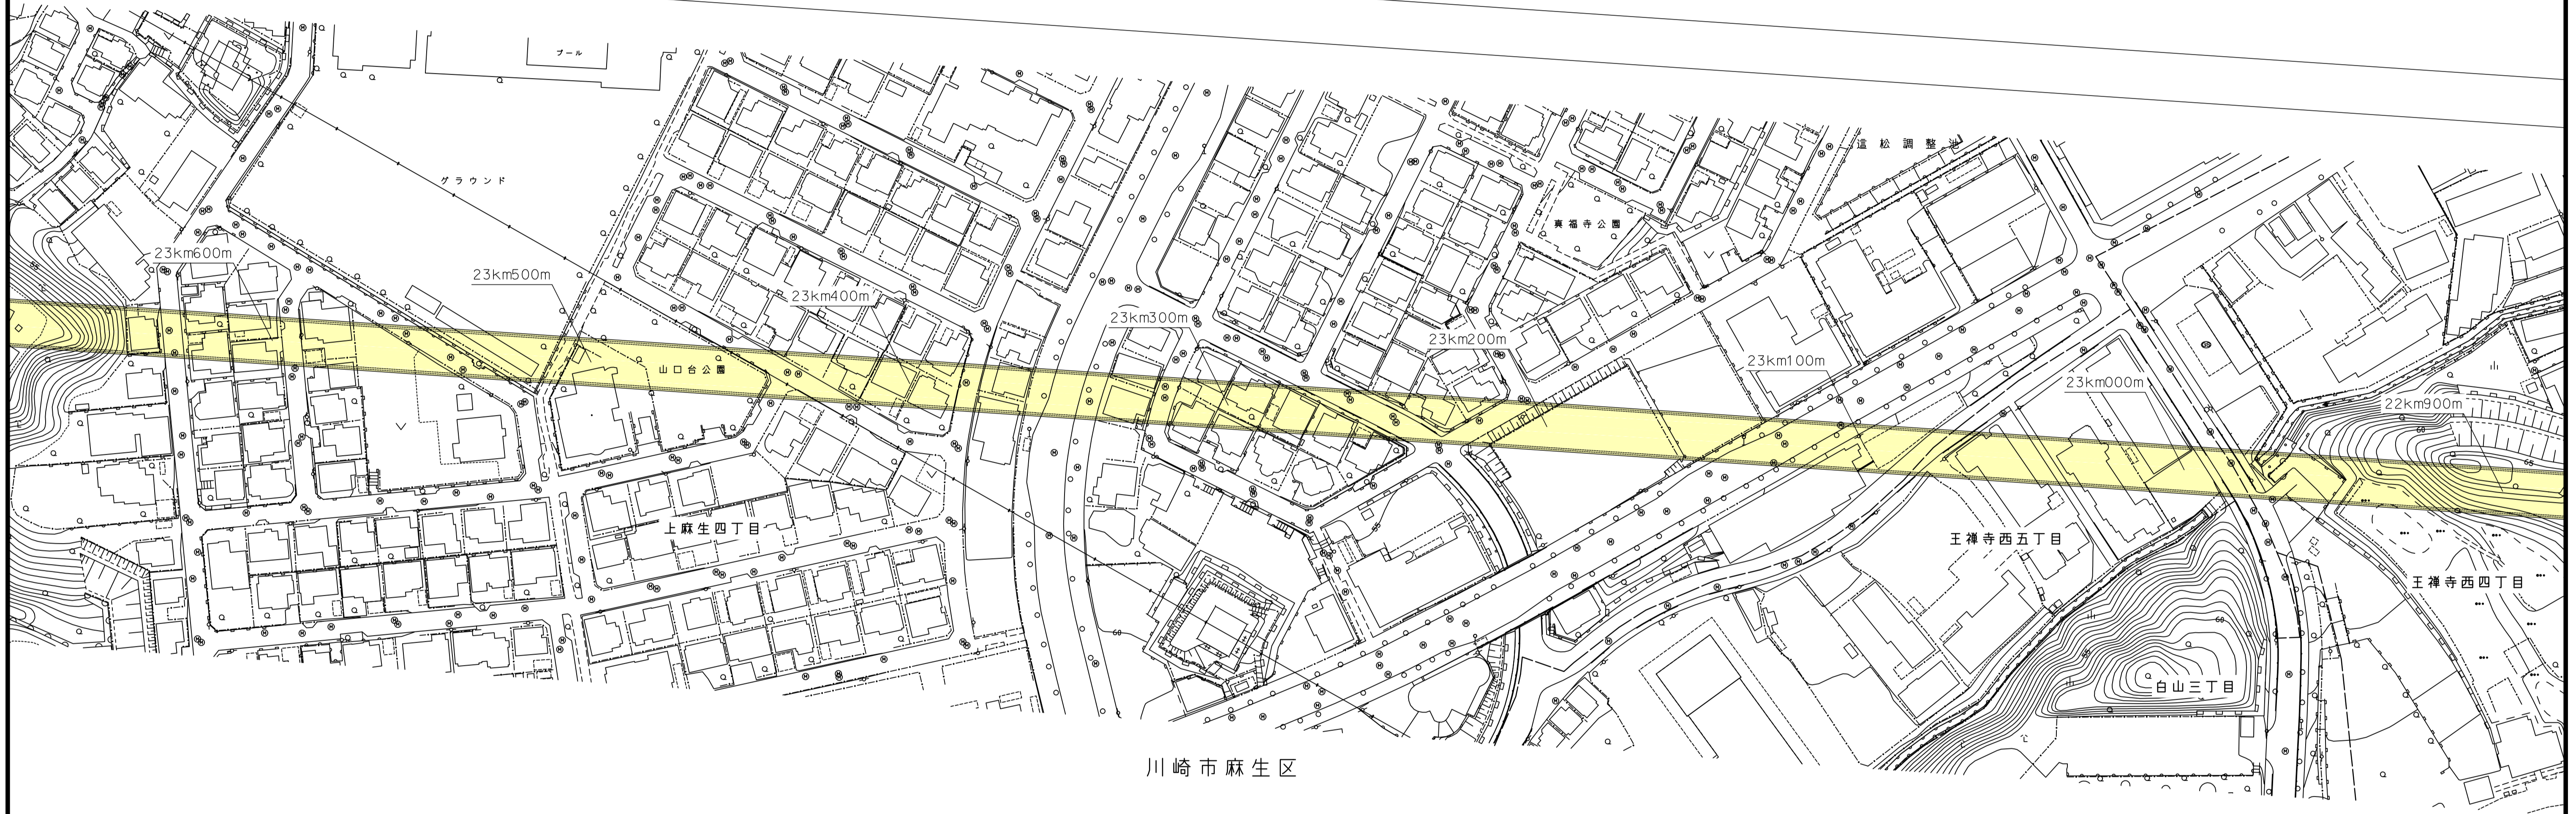



注1：駅部、非常口等については、概ねの位置・形状である。
注2：この地図は、航空写真（平成26年撮影）に基づき作成したものである。

〔凡例〕 大深度地下使用申請区域

図面名	平面図（首都圏 31/47）
縮尺	S=1：1,000

平面図（首都圏 32/47）

（神奈川県川崎市麻生区上麻生四丁目～神奈川県川崎市麻生区片平五丁目）

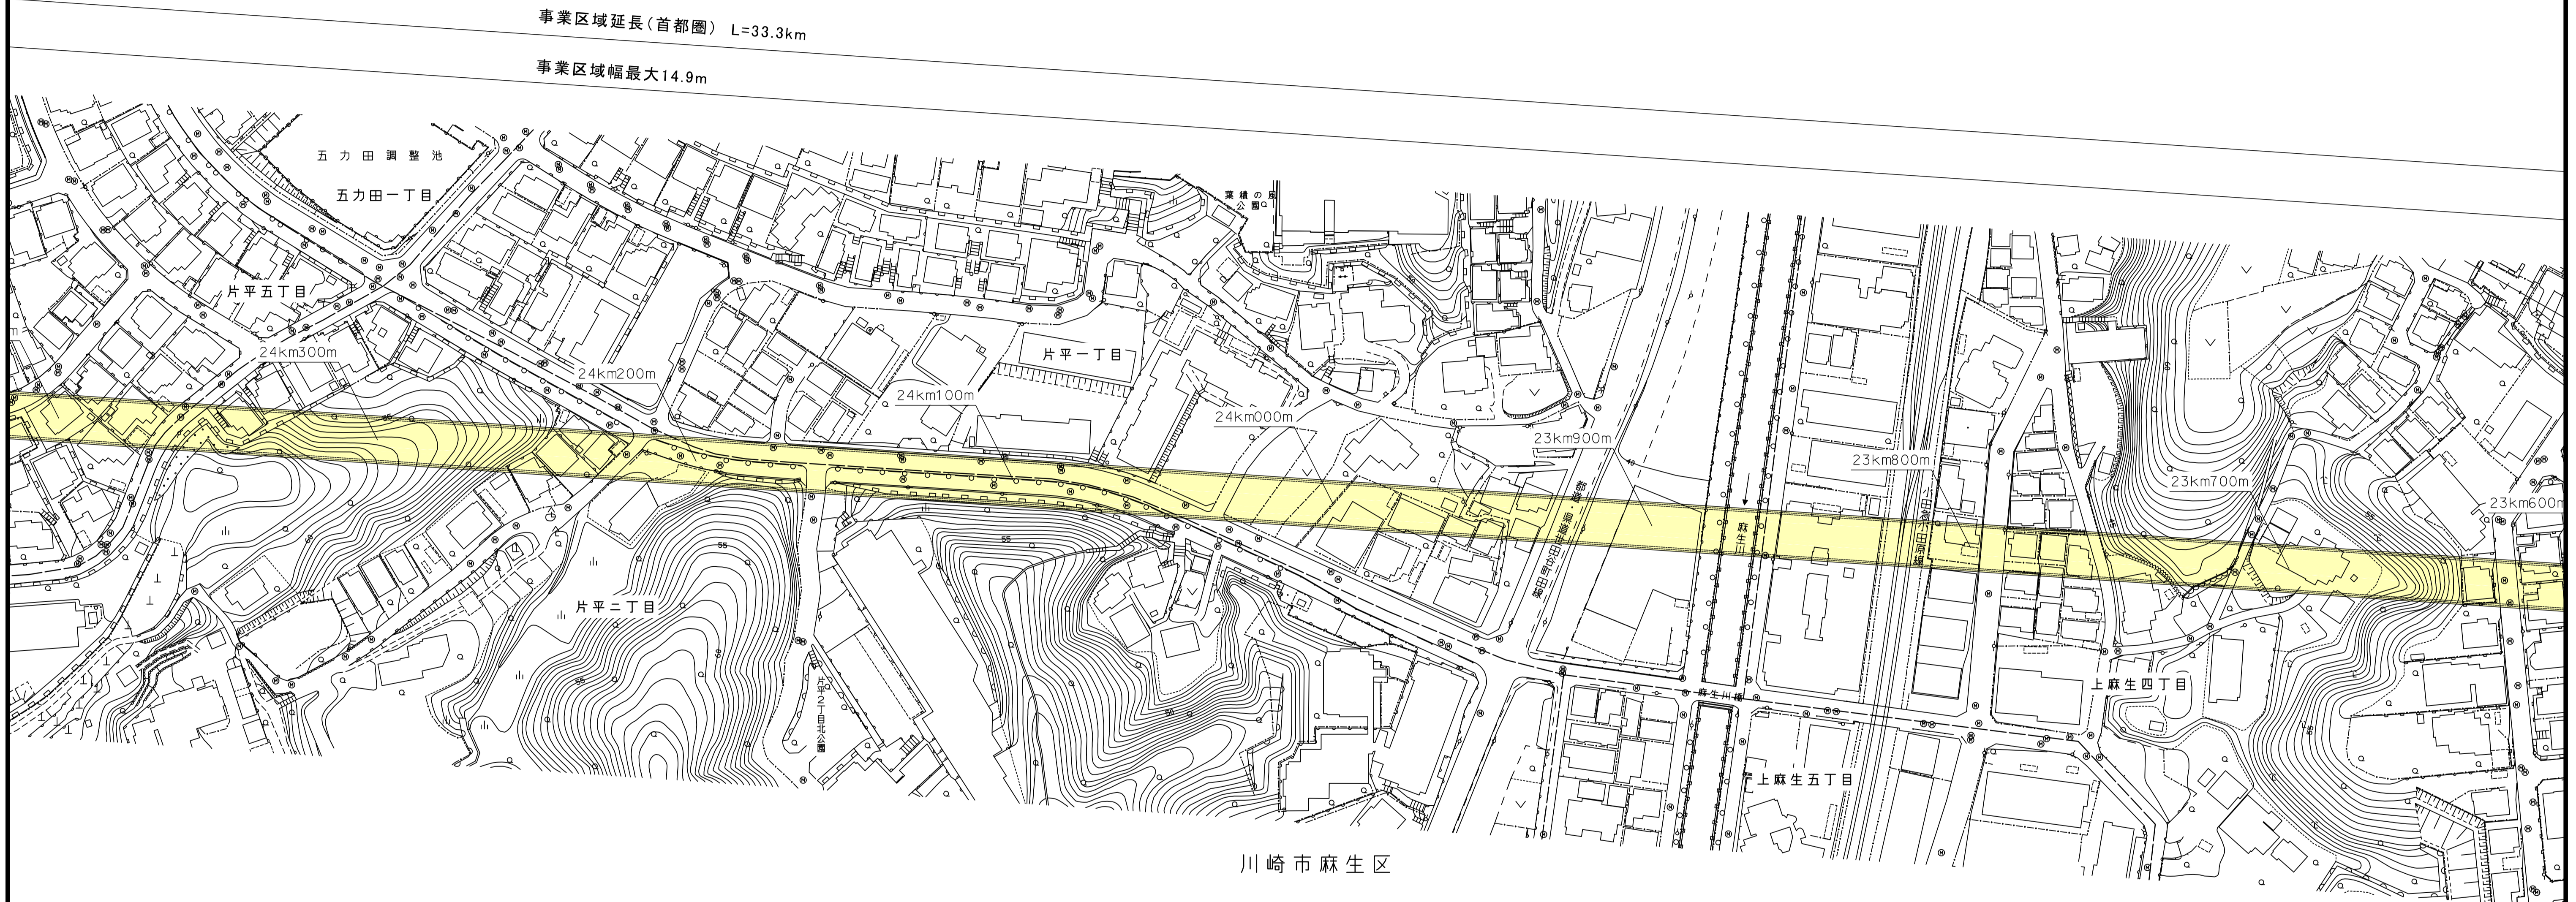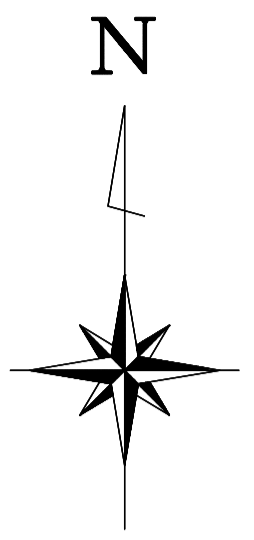


注1：駅部、非常口等については、概ねの位置・形状である。
注2：この地図は、航空写真（平成26年撮影）に基づき作成したものである。

[凡例] 大深度地下使用申請区域

図面名	平面図（首都圏 32/47）
縮尺	S=1：1,000


平面図（首都圏 33/47）

（神奈川県川崎市麻生区片平五丁目～神奈川県川崎市麻生区片平）

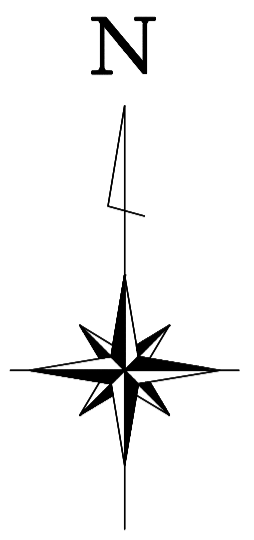


事業区域延長（首都圏） L=33.3km

事業区域幅最大14.9m

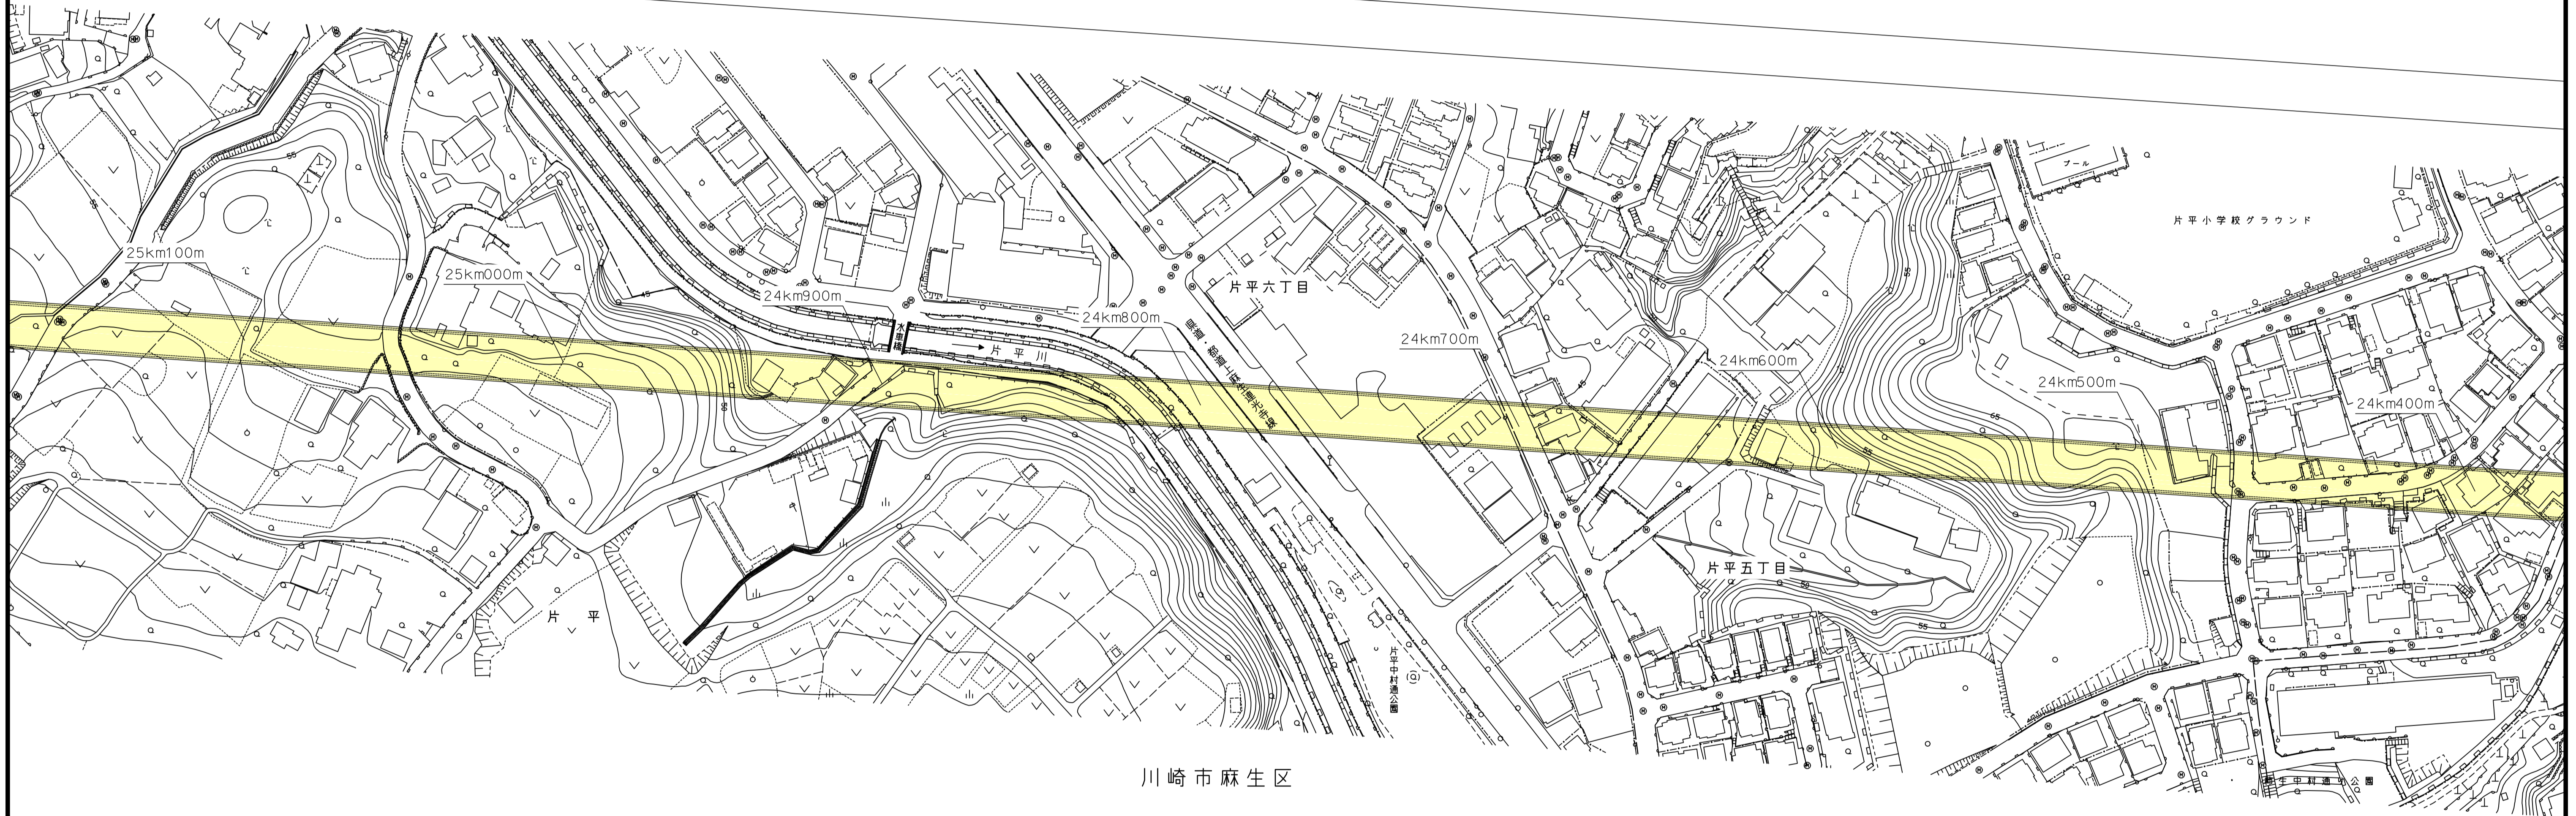

川崎市麻生区


注1：駅部、非常口等については、概ねの位置・形状である。
注2：この地図は、航空写真（平成26年撮影）に基づき作成したものである。

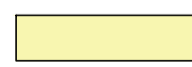[凡例]  大深度地下使用申請区域

図面名	平面図（首都圏 33/47）
縮尺	S=1：1,000


平面図（首都圏 34/47）

（神奈川県川崎市麻生区片平～東京都町田市広袴町）

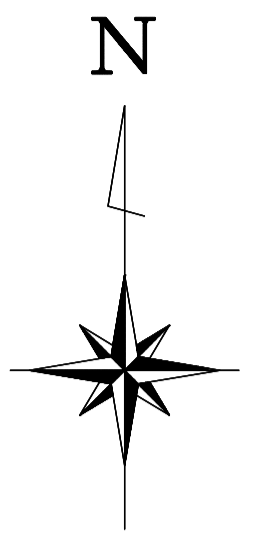

事業区域延長（首都圏） L=33.3km

事業区域幅最大14.9m

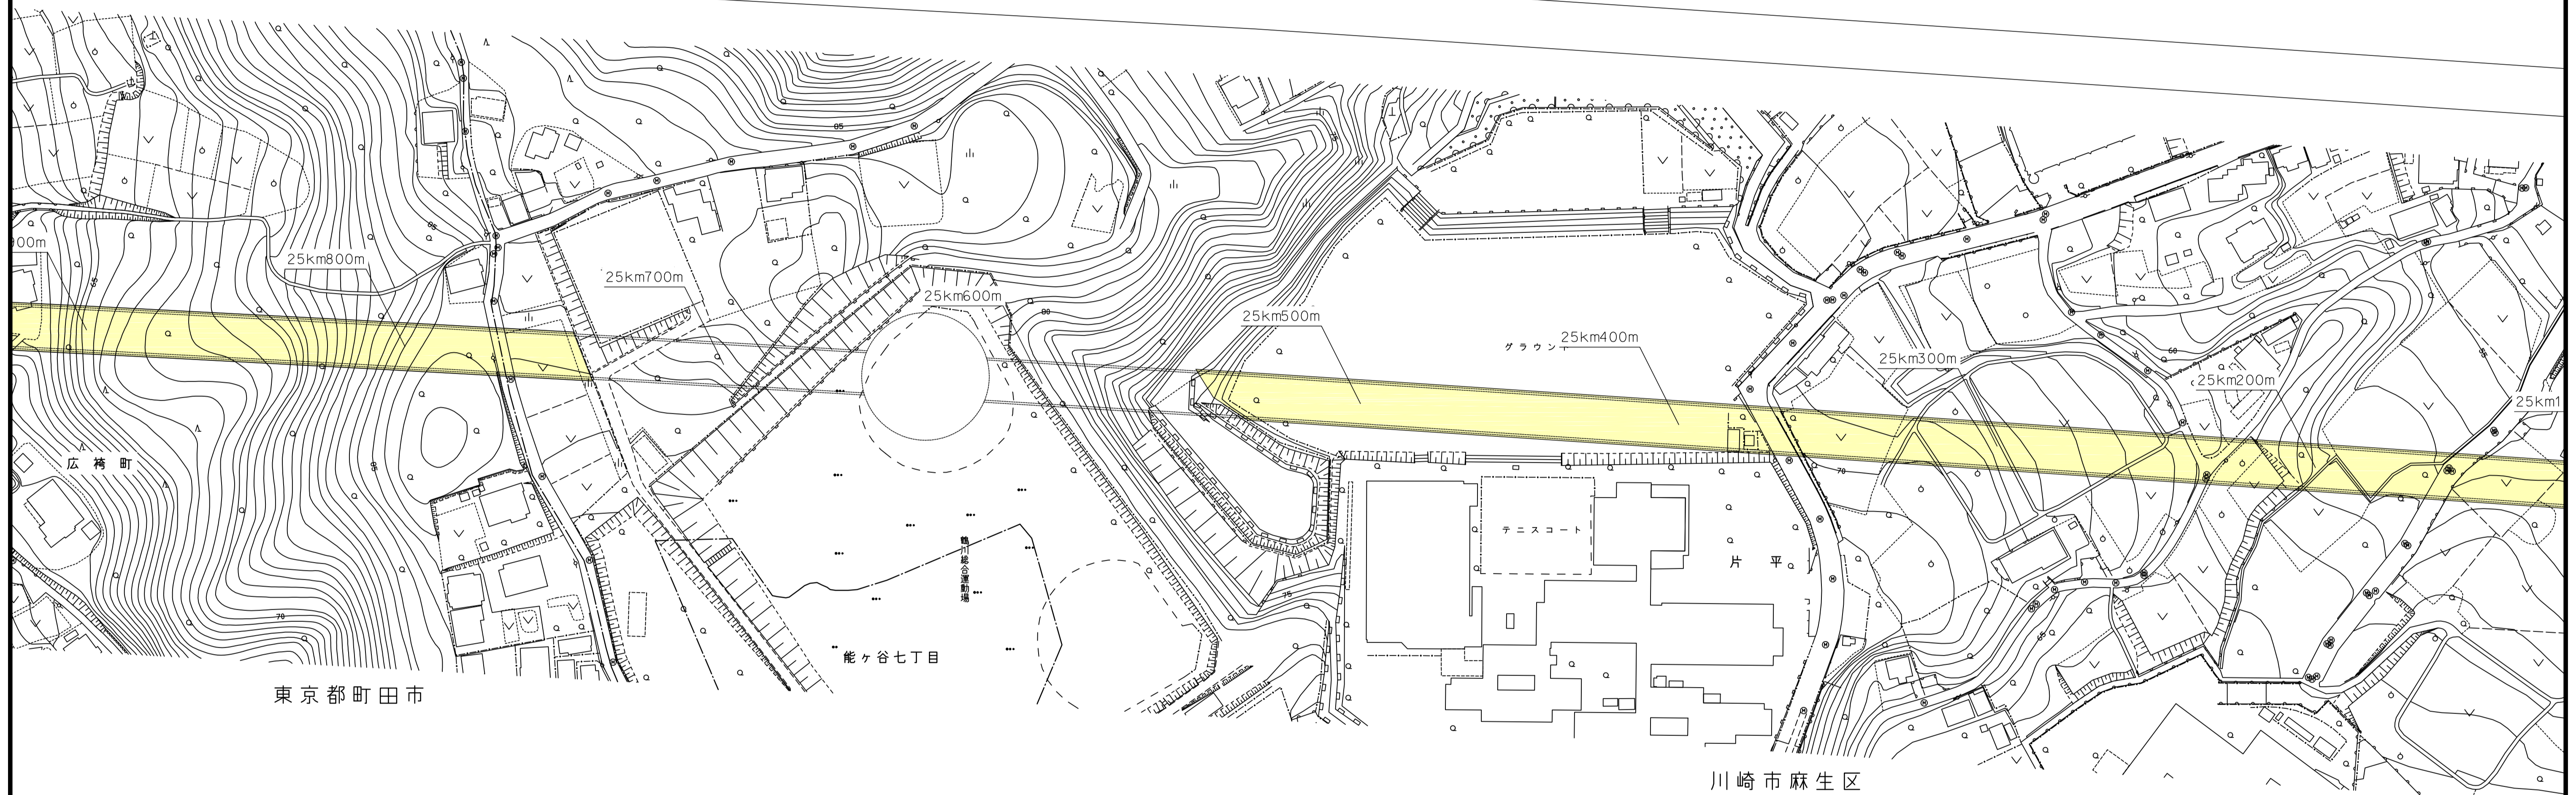


注1：駅部、非常口等については、概ねの位置・形状である。
 注2：この地図は、航空写真（平成26年撮影）に基づき作成したものである。

[凡例] 大深度地下使用申請区域


図面名	平面図（首都圏 34/47）
縮尺	S=1：1,000

平面図（首都圏 35/47）
（東京都町田市広袴町～東京都町田市広袴二丁目）

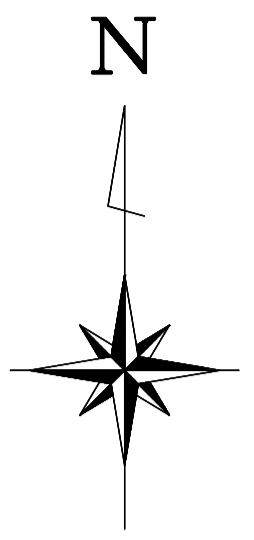


事業区域延長（首都圏） L=33.3km

事業区域幅最大14.9m

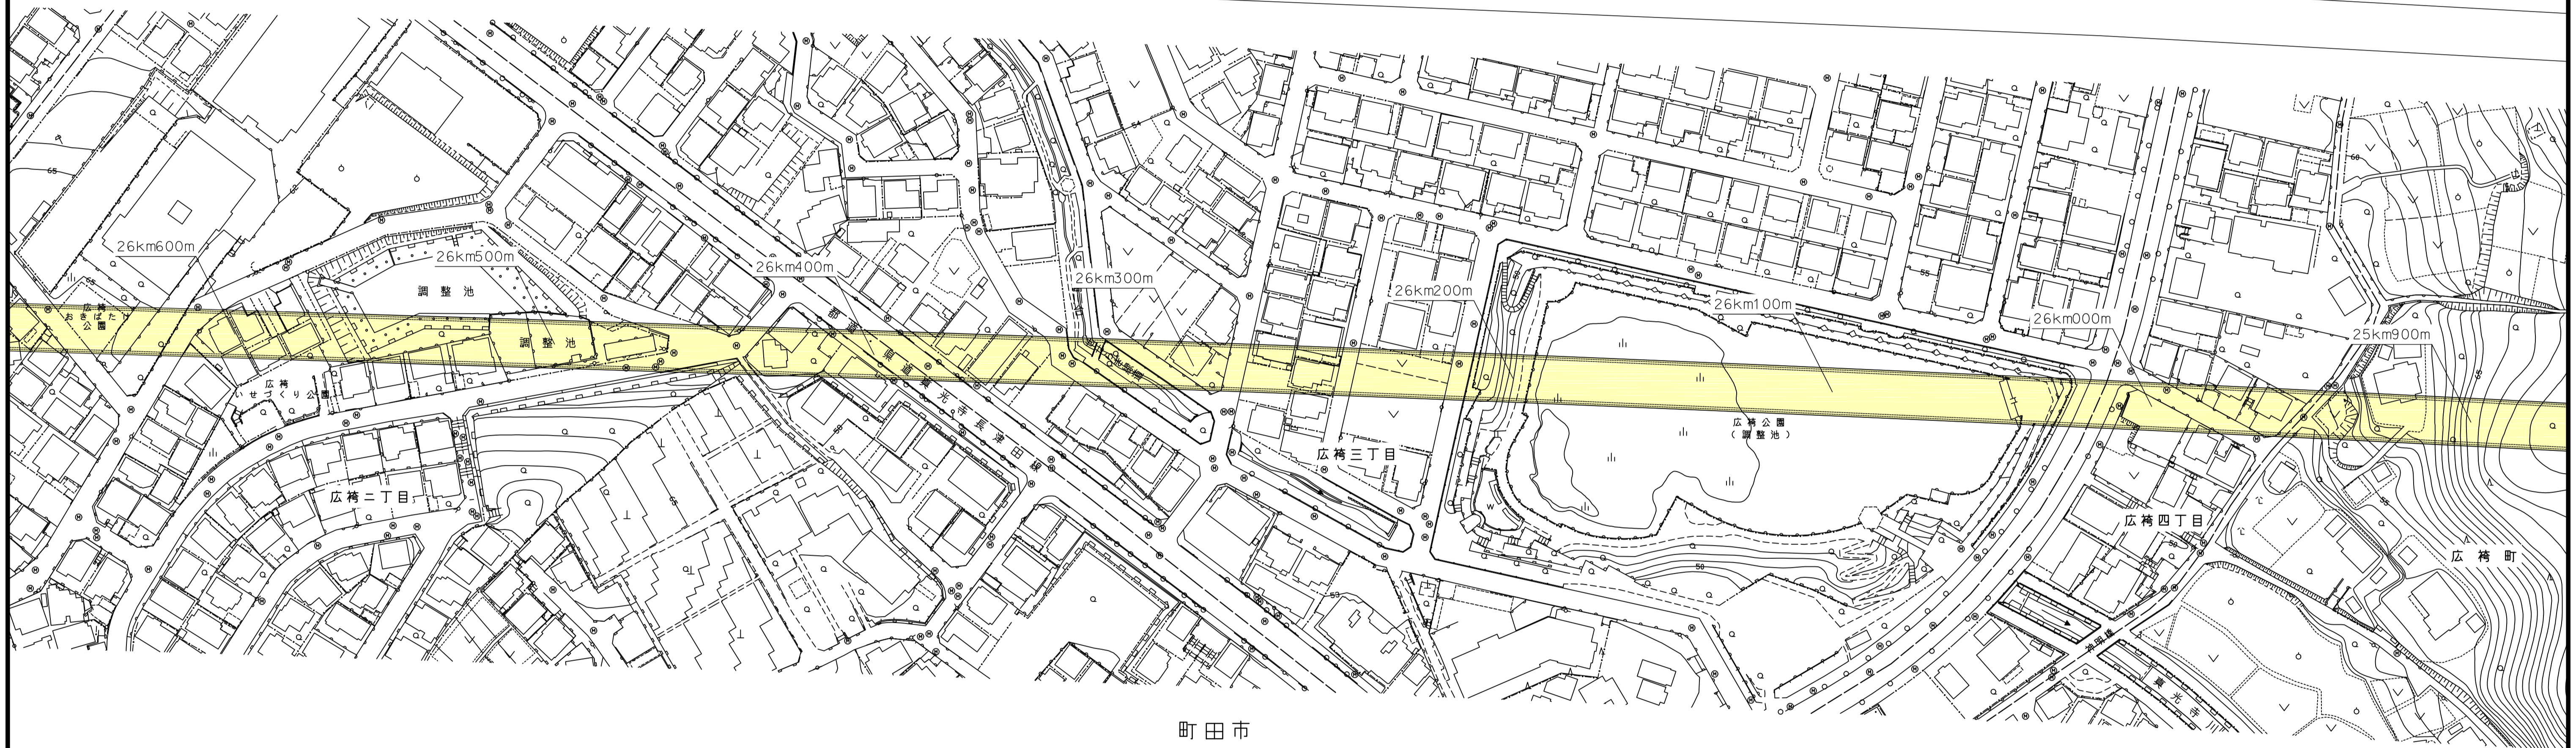


町田市

注1：駅部、非常口等については、概ねの位置・形状である。
注2：この地図は、航空写真（平成26年撮影）に基づき作成したものである。

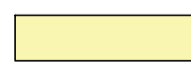【凡例】  大深度地下使用申請区域


図面名	平面図（首都圏 35/47）
縮尺	S=1：1,000

平面図（首都圏 36/47）
（東京都町田市広袴二丁目～東京都町田市鶴川四丁目）

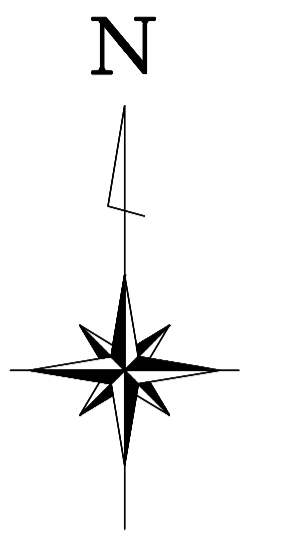


事業区域延長（首都圏） L=33.3km

事業区域幅最大14.9m

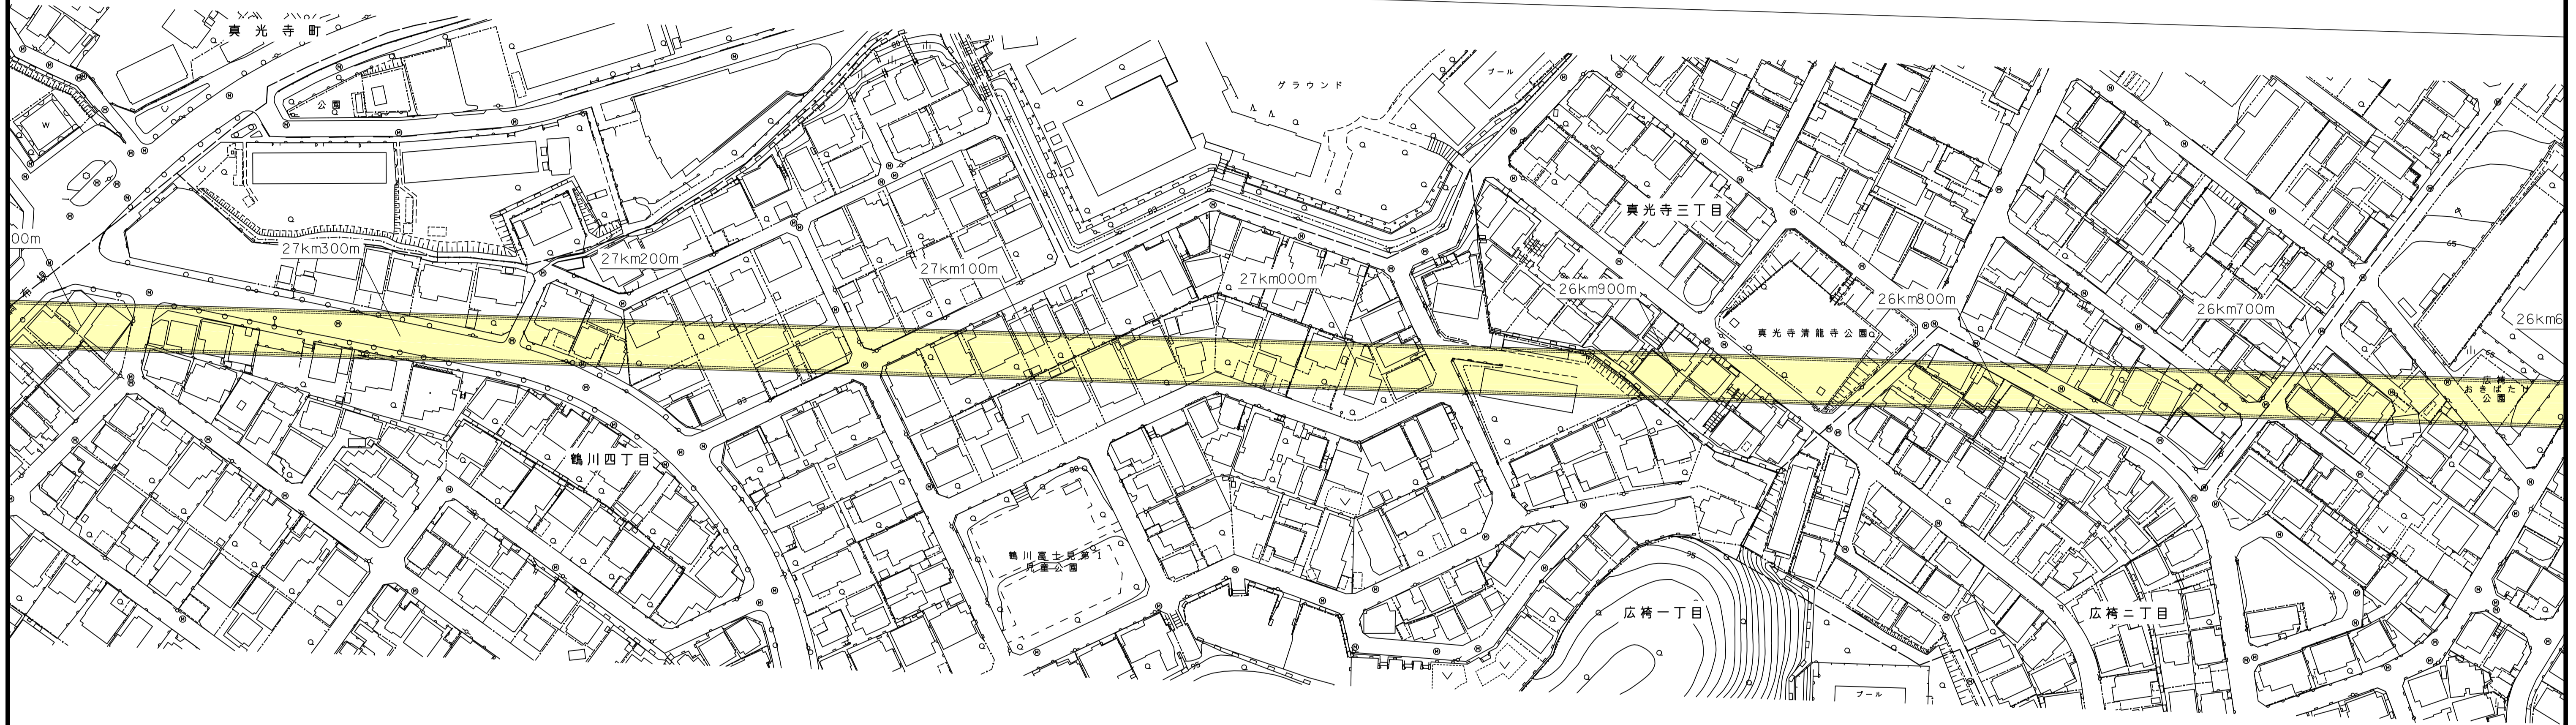

町田市


注1：駅部、非常口等については、概ねの位置・形状である。
注2：この地図は、航空写真（平成26年撮影）に基づき作成したものである。

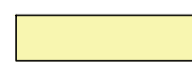〔凡例〕  大深度地下使用申請区域

図面名	平面図（首都圏 36/47）
縮尺	S=1：1,000


平面図（首都圏 37/47）

（東京都町田市鶴川四丁目～東京都町田市小野路町）

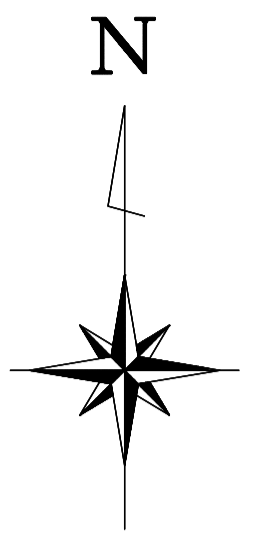

事業区域延長（首都圏） L=33.3km

事業区域幅最大14.9m

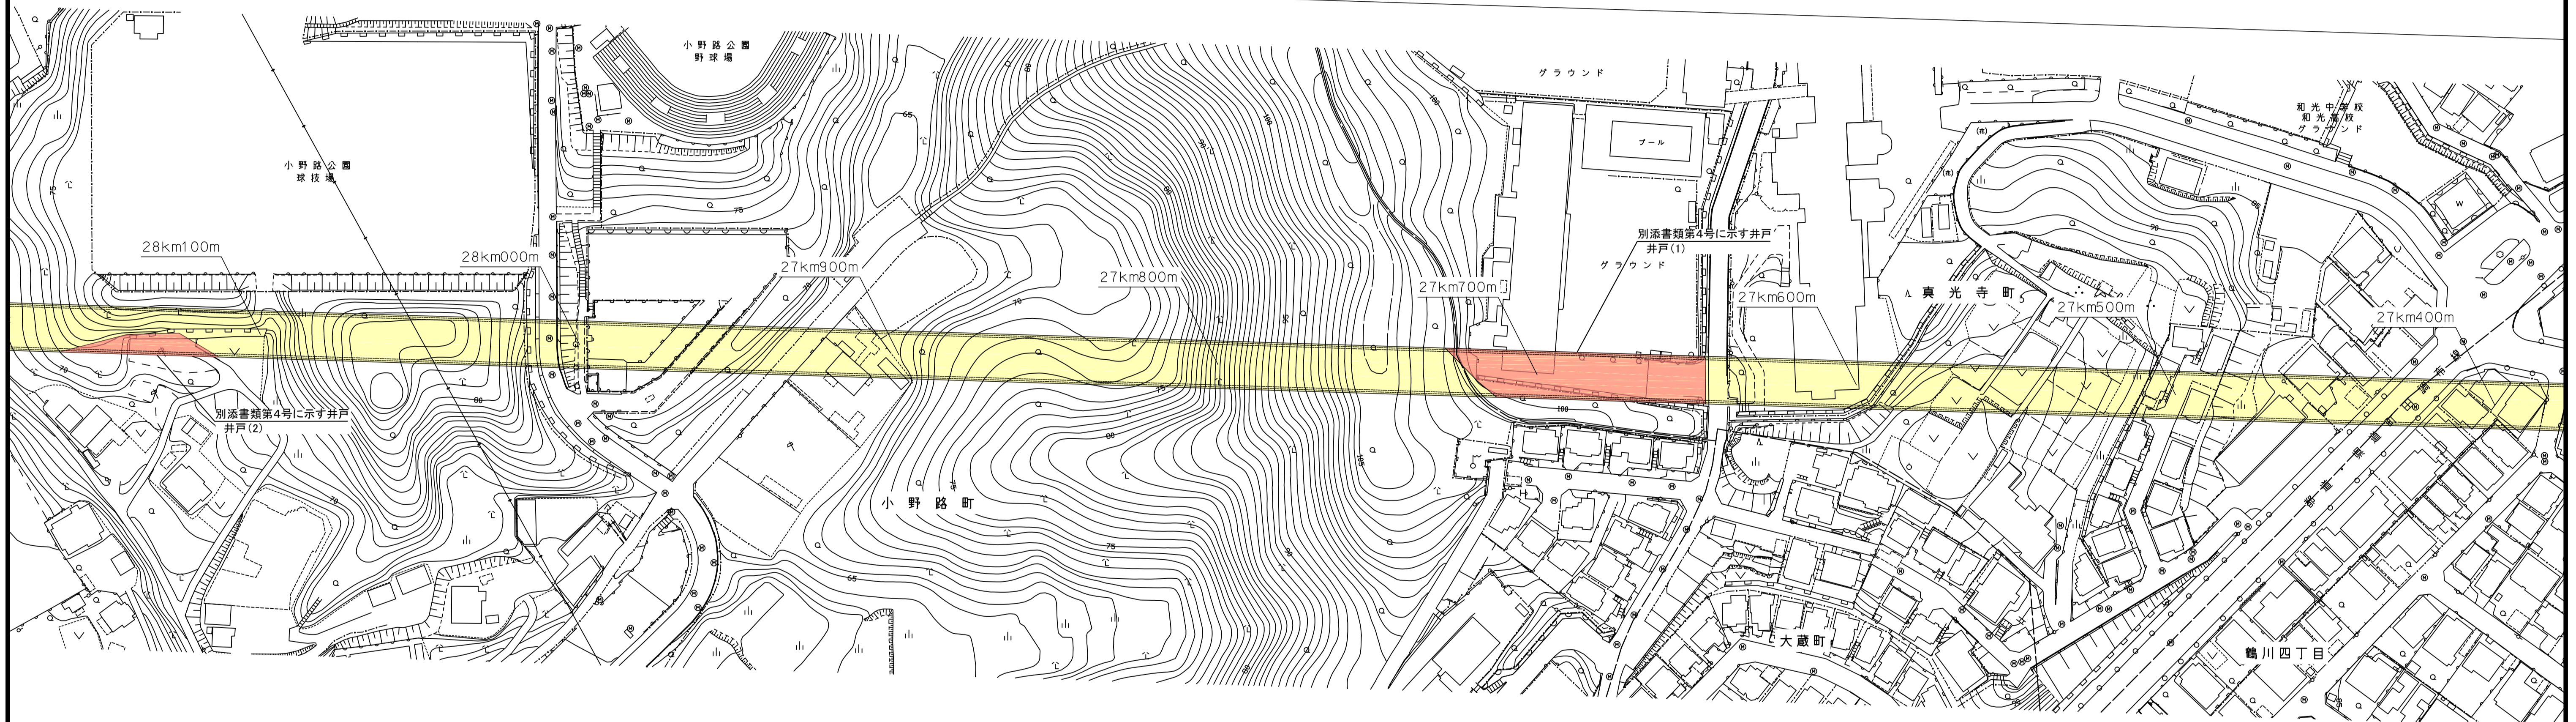

町田市


注1：駅部、非常口等については、概ねの位置・形状である。
注2：この地図は、航空写真（平成26年撮影）に基づき作成したものである。

[凡例] 大深度地下使用申請区域
 事業区域内に井戸が存する土地

図面名	平面図（首都圏 37/47）
縮尺	S=1：1,000


平面図（首都圏 38/47）

（東京都町田市小野路町内）

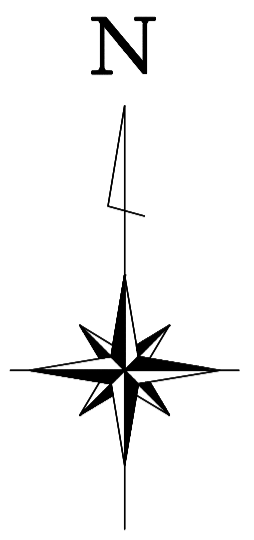

事業区域延長（首都圏） L=33.3km

事業区域幅最大14.9m

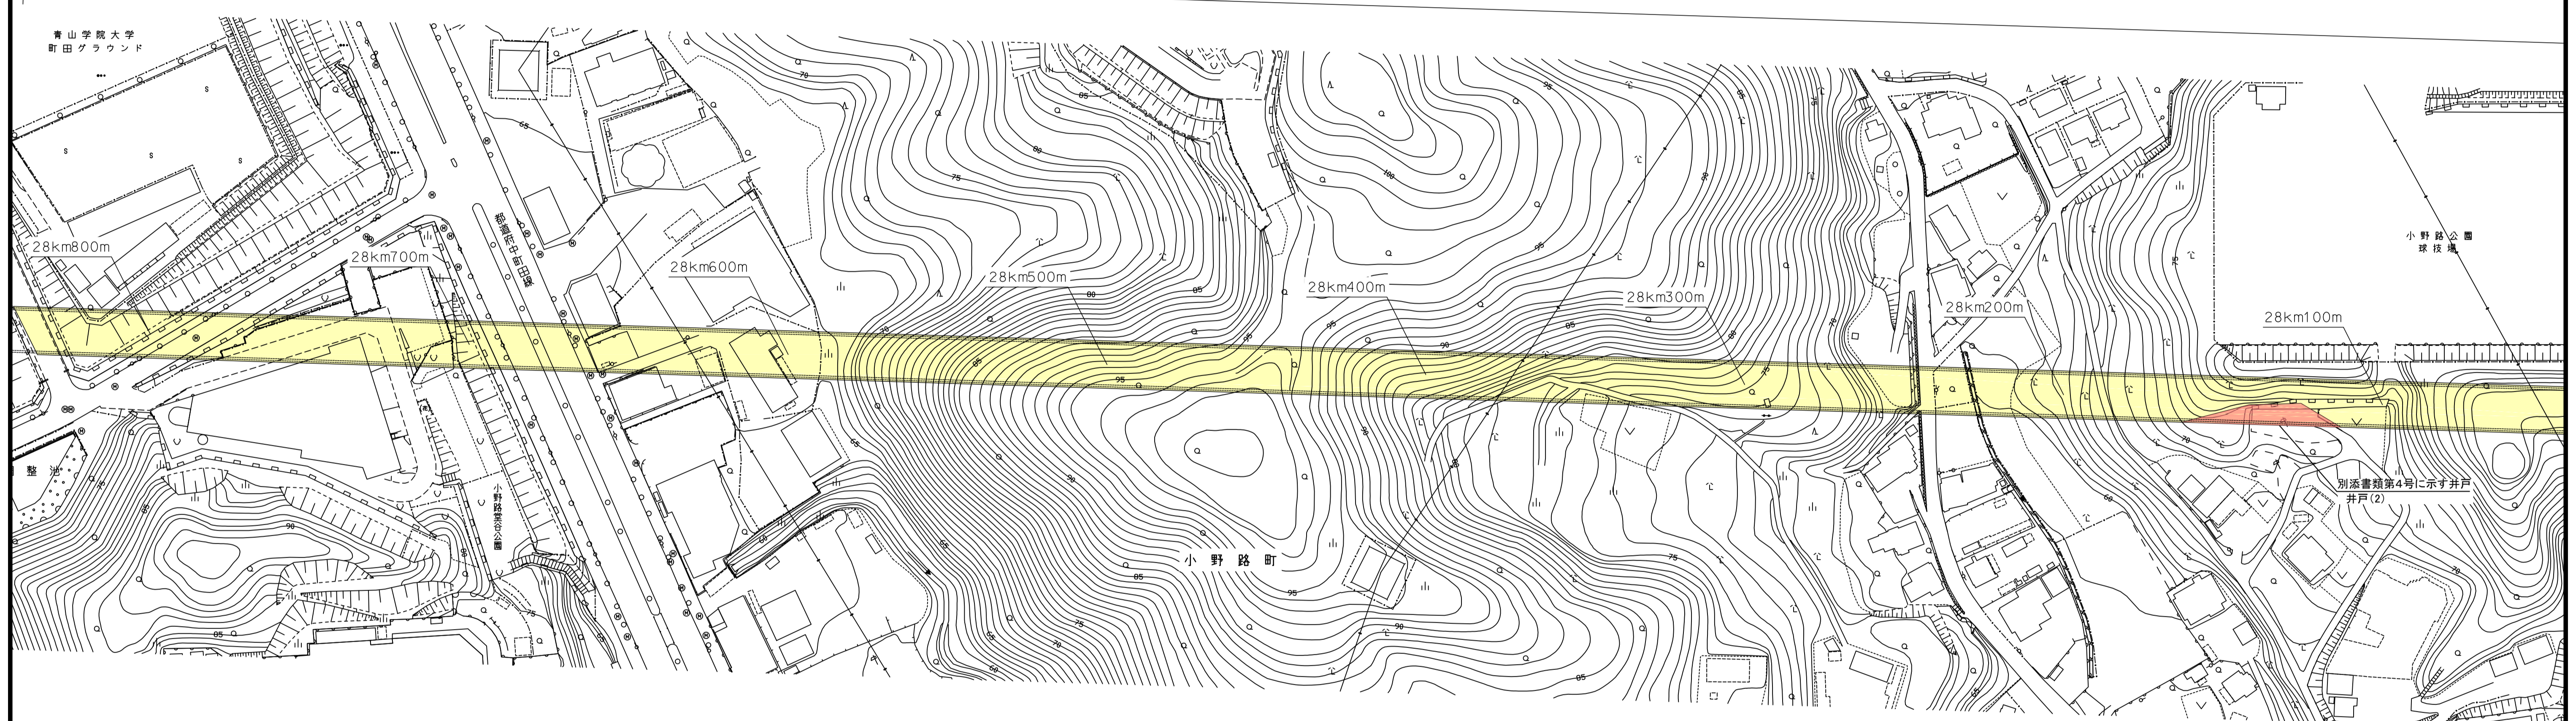

町田市


注1：駅部、非常口等については、概ねの位置・形状である。
注2：この地図は、航空写真（平成26年撮影）に基づき作成したものである。

[凡例]  大深度地下使用申請区域
 事業区域内に井戸が存在する土地

図面名	平面図（首都圏 38/47）
縮尺	S=1：1,000

平面図（首都圏 39/47）


（東京都町田市小野路町内）

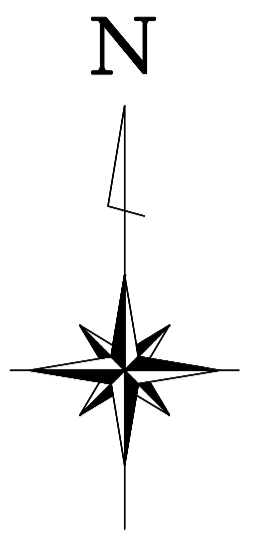

事業区域延長（首都圏） L=33.3km

事業区域幅最大15.0m

事業区域幅最大14.9m

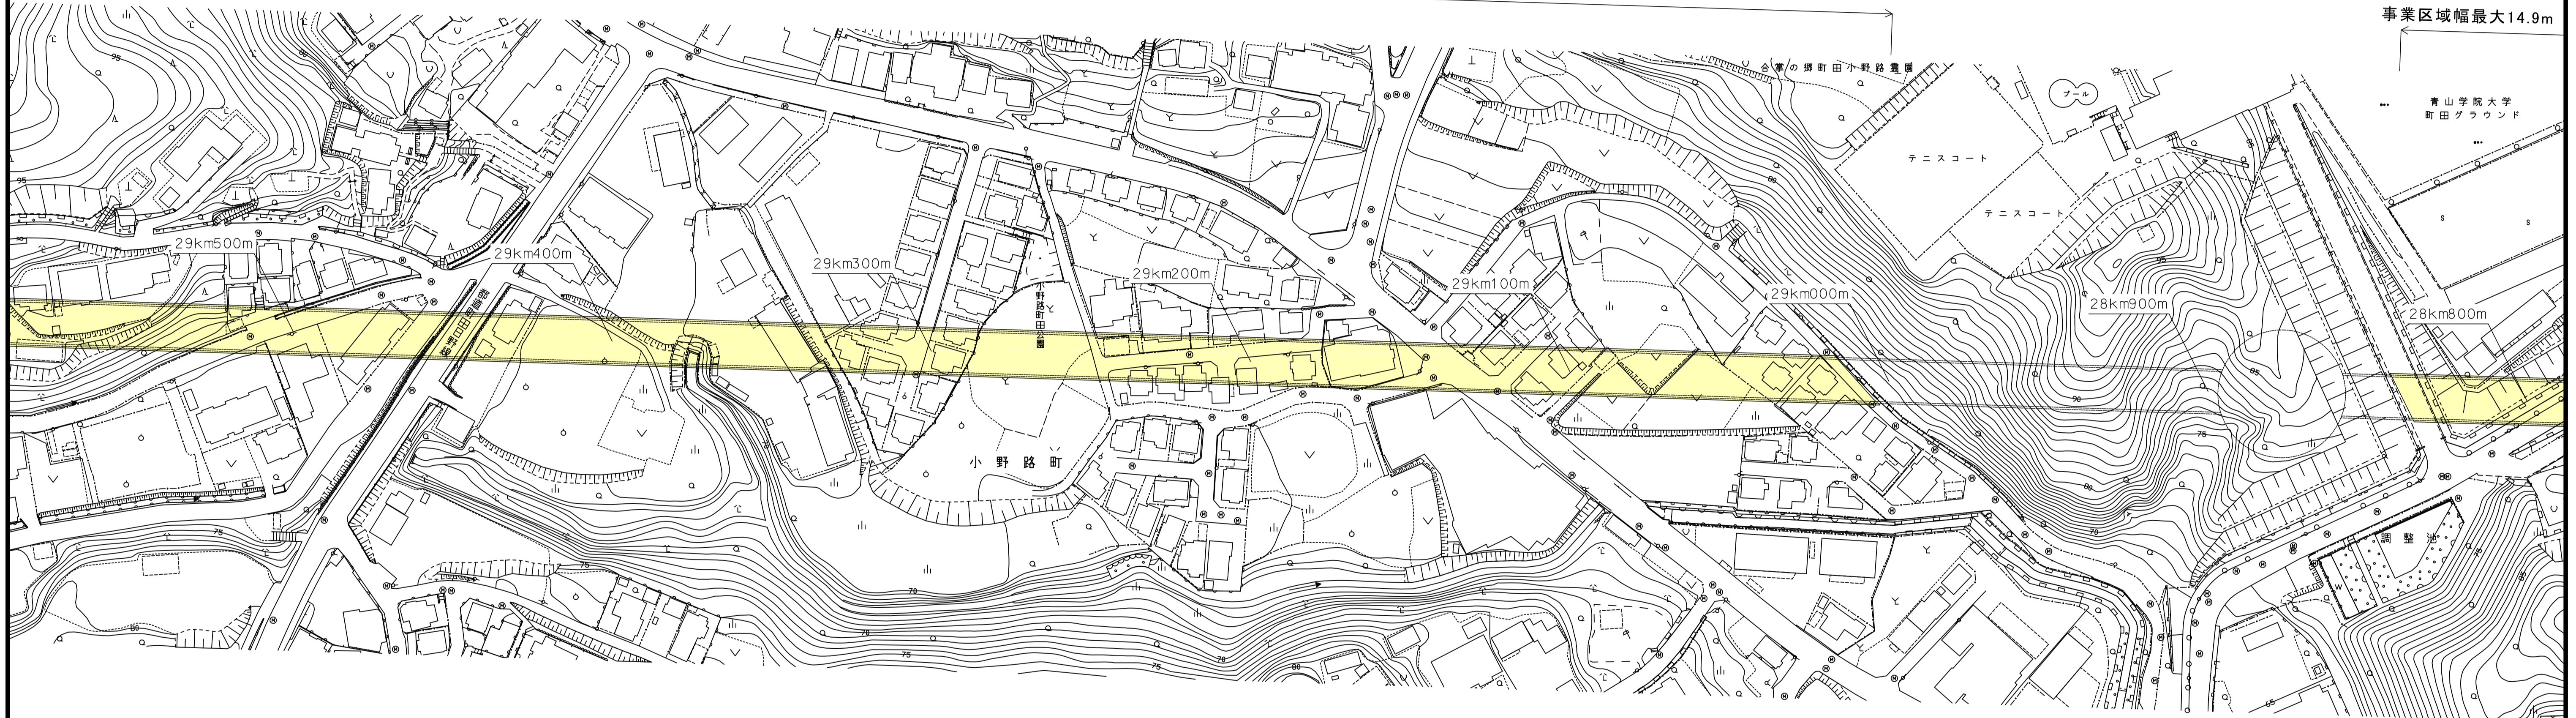

町田市


注1：駅部、非常口等については、概ねの位置・形状である。
注2：この地図は、航空写真（平成26年撮影）に基づき作成したものである。

[凡例] 大深度地下使用申請区域

図面名	平面図（首都圏 39/47）
縮尺	S=1：1,000


平面図（首都圏 40/47）

（東京都町田市小野路町内）

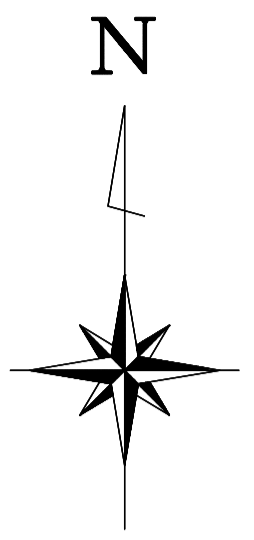



事業区域延長（首都圏） L=33.3km

事業区域幅最大15.0m

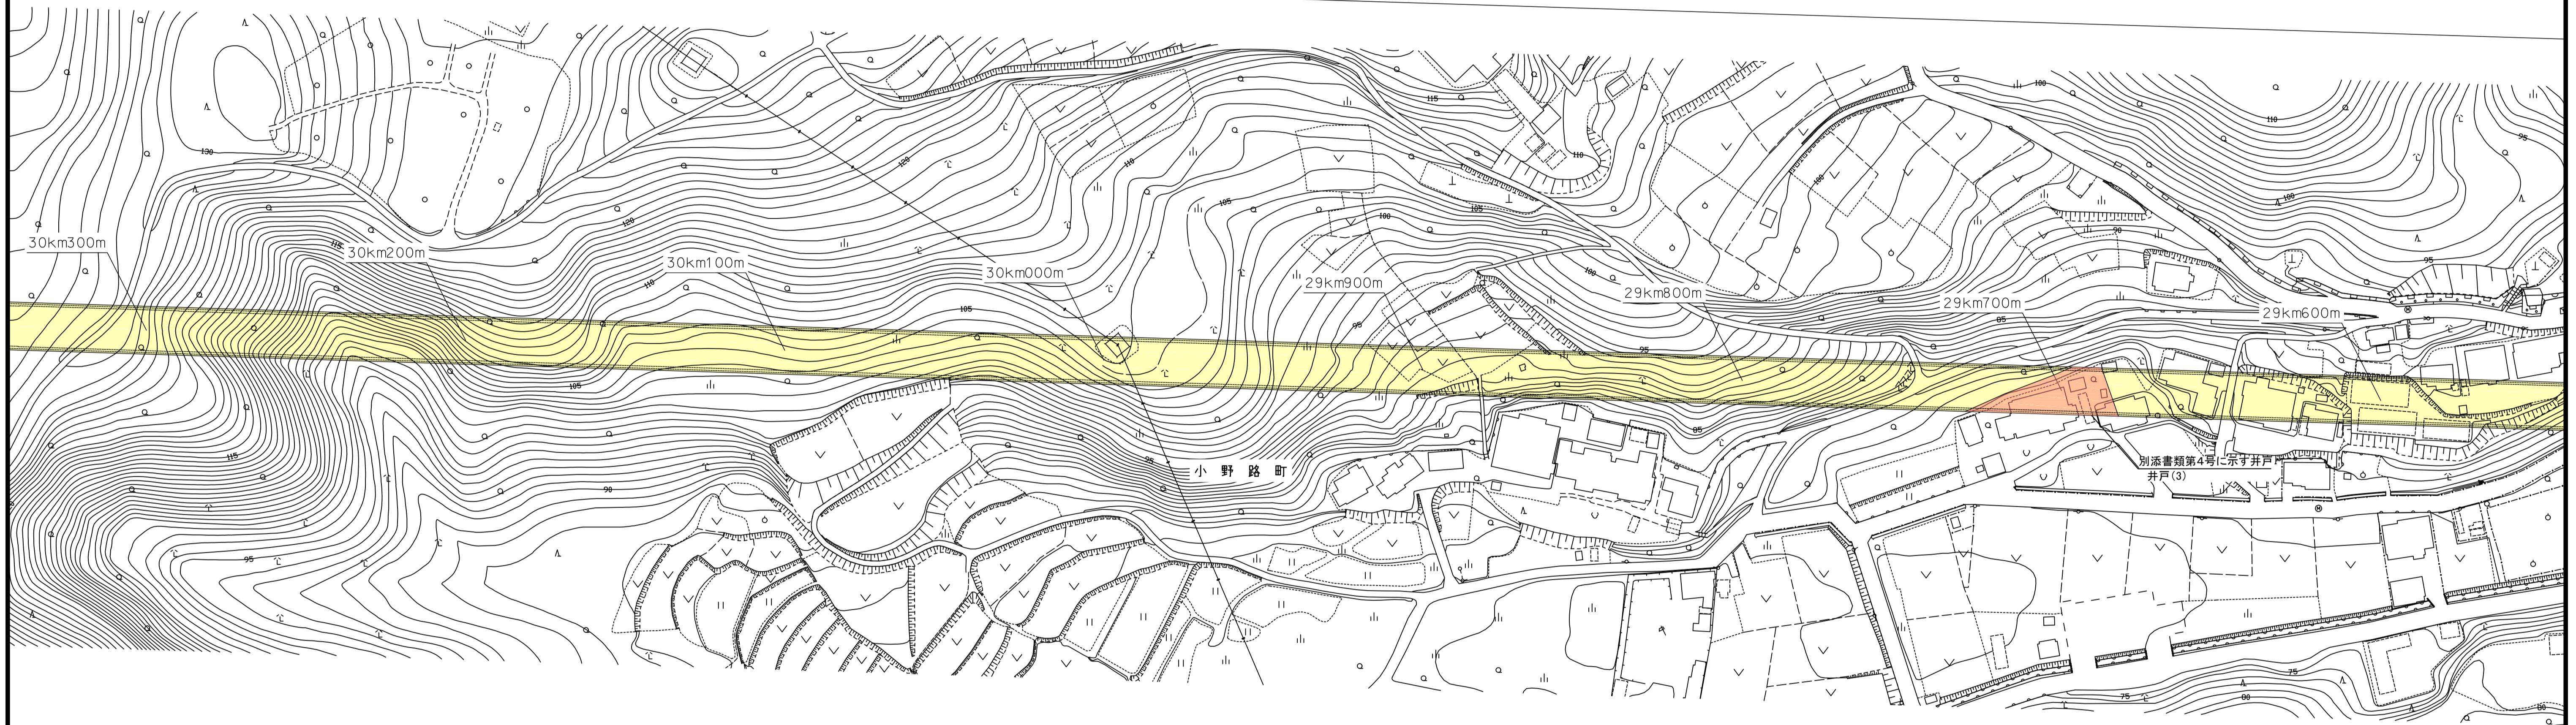


町田市

注1：駅部、非常口等については、概ねの位置・形状である。
注2：この地図は、航空写真（平成26年撮影）に基づき作成したものである。

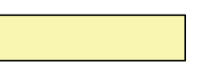[凡例]  大深度地下使用申請区域
 事業区域内に井戸が存する土地


図面名	平面図（首都圏 40/47）
縮尺	S=1：1,000

平面図（首都圏 41/47）
（東京都町田市小野路町～東京都町田市下小山田町）

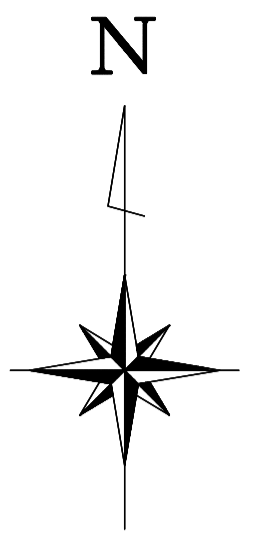


事業区域延長（首都圏） L=33.3km

事業区域幅最大15.0m

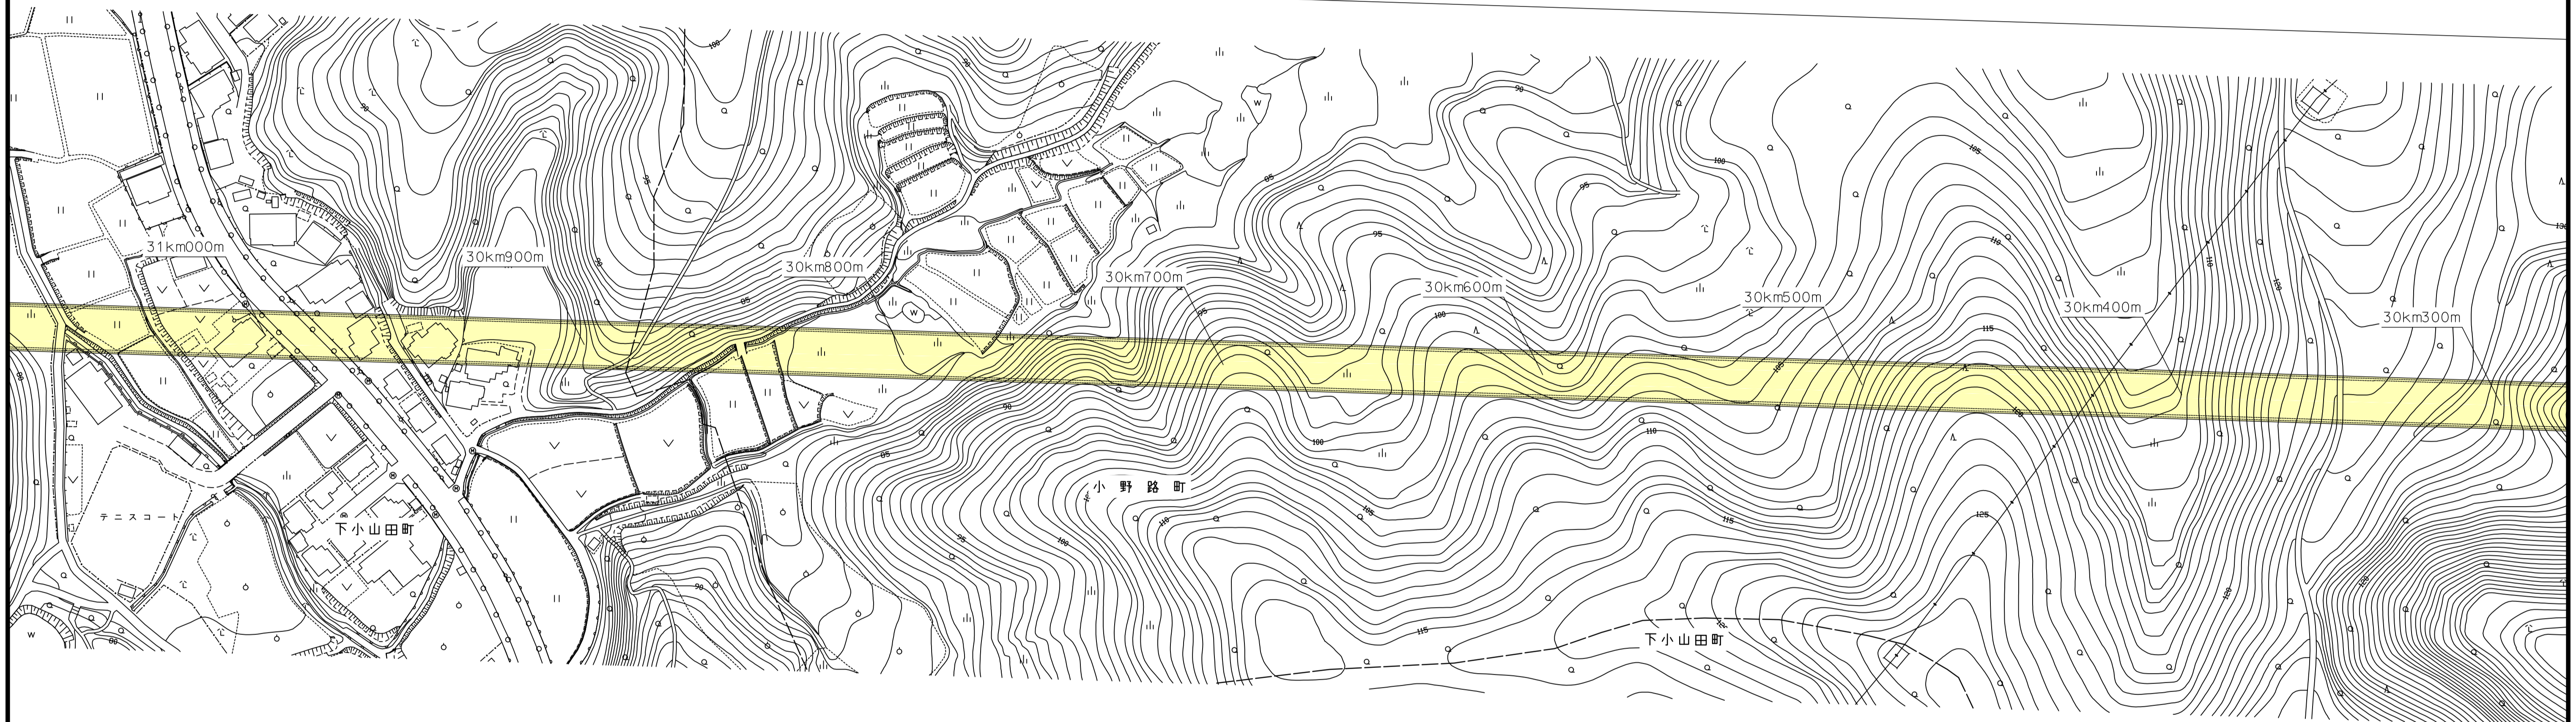

町田市


注1：駅部、非常口等については、概ねの位置・形状である。
注2：この地図は、航空写真（平成26年撮影）に基づき作成したものである。

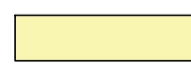[凡例]  大深度地下使用申請区域

図面名	平面図（首都圏 41/47）
縮尺	S=1：1,000


平面図（首都圏 42/47）

（東京都町田市下小山田町内）

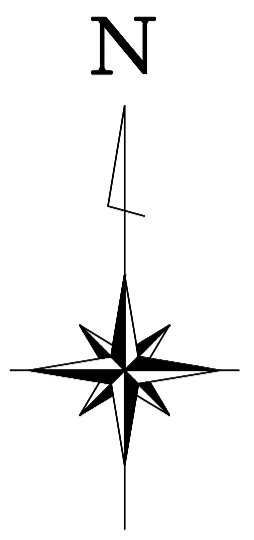


事業区域延長（首都圏） L=33.3km

事業区域幅最大15.0m

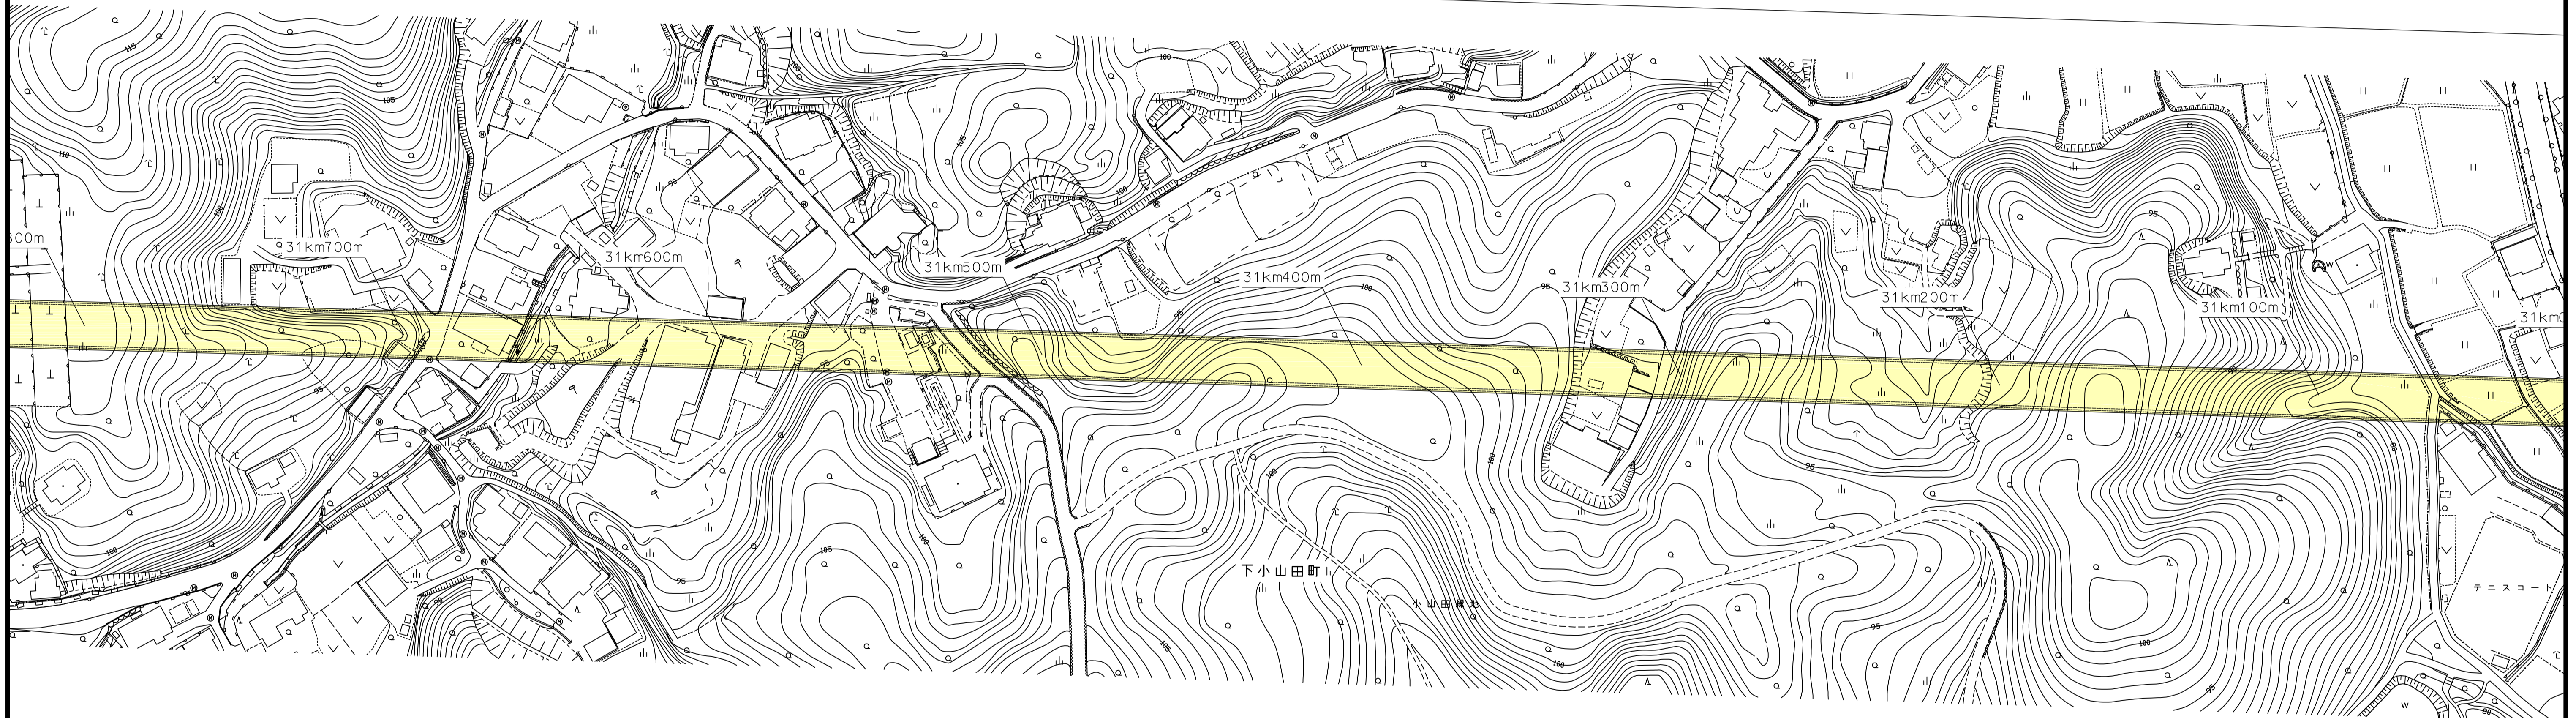


町田市

注1：駅部、非常口等については、概ねの位置・形状である。
注2：この地図は、航空写真（平成26年撮影）に基づき作成したものである。

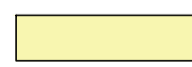【凡例】  大深度地下使用申請区域


図面名	平面図（首都圏 42/47）
縮尺	S=1：1,000

平面図（首都圏 43/47）
（東京都町田市下小山田町～東京都町田市上小山田町）

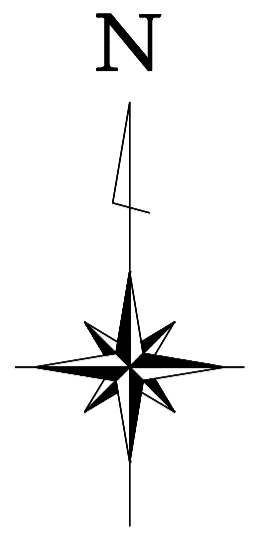


事業区域延長（首都圏） L=33.3km

事業区域幅最大15.0m

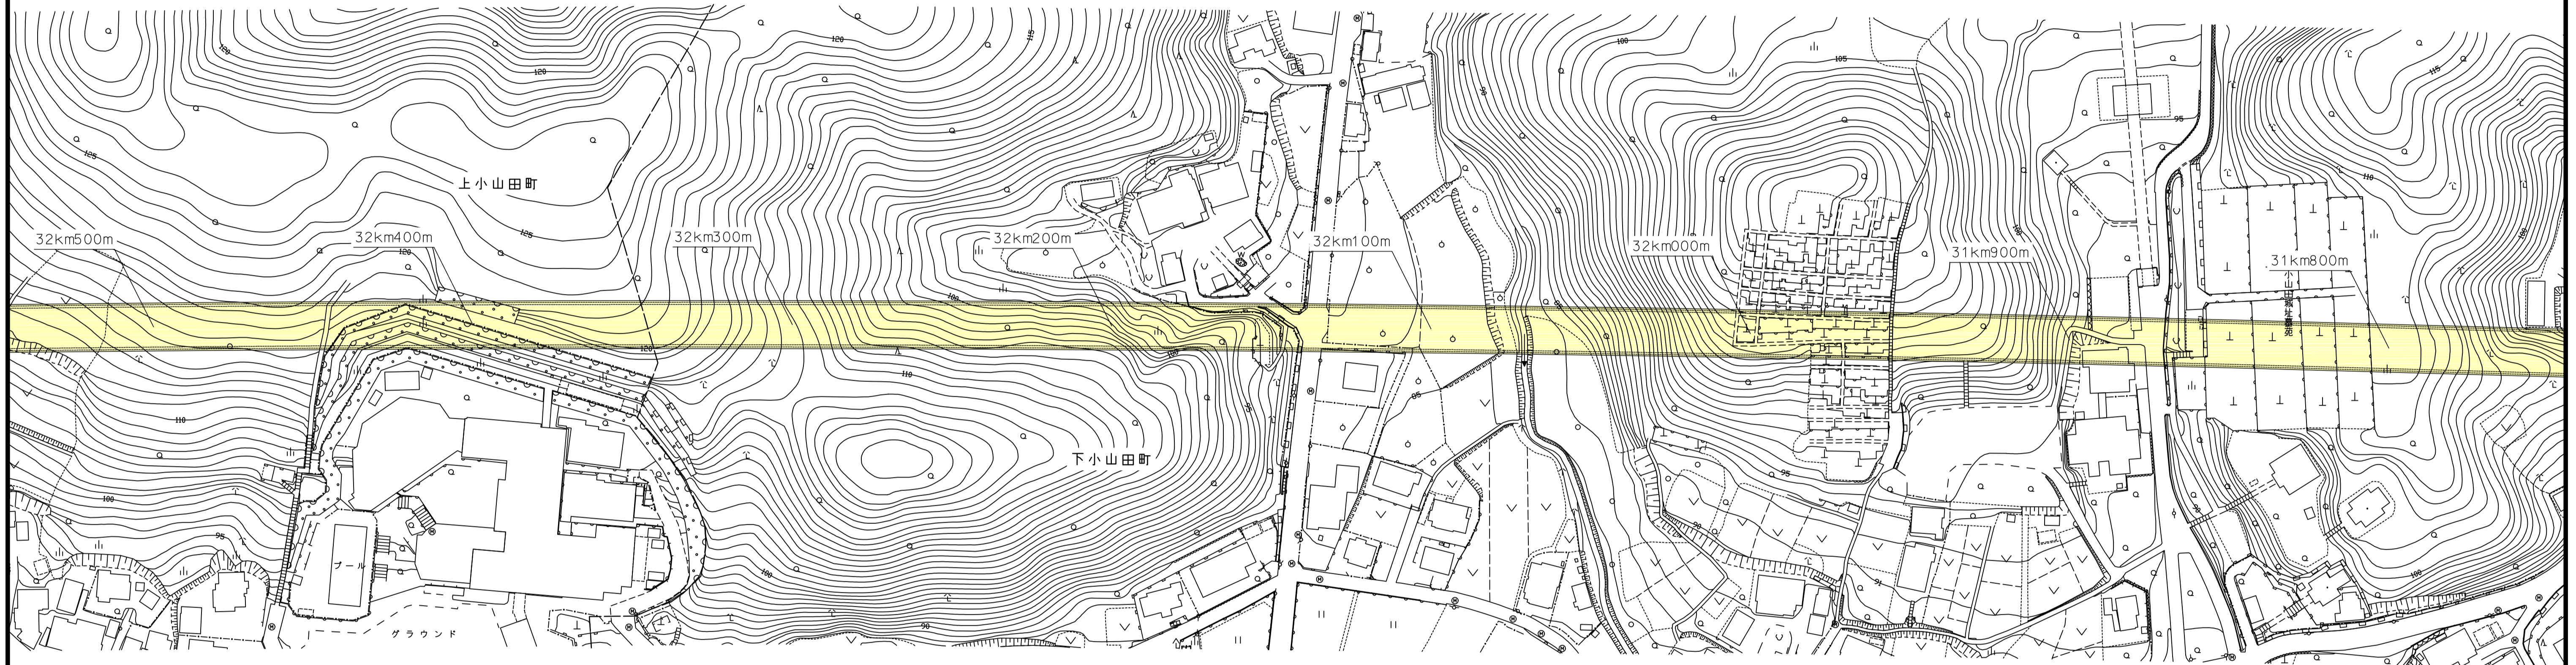

町田市


注1：駅部、非常口等については、概ねの位置・形状である。
注2：この地図は、航空写真（平成26年撮影）に基づき作成したものである。

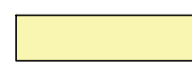[凡例]  大深度地下使用申請区域

図面名	平面図（首都圏 43/47）
縮尺	S=1：1,000


平面図（首都圏 44/47）

（東京都町田市上山田町内）

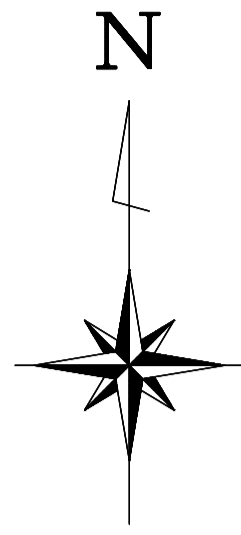

事業区域延長（首都圏） L=33.3km

事業区域幅最大15.0m

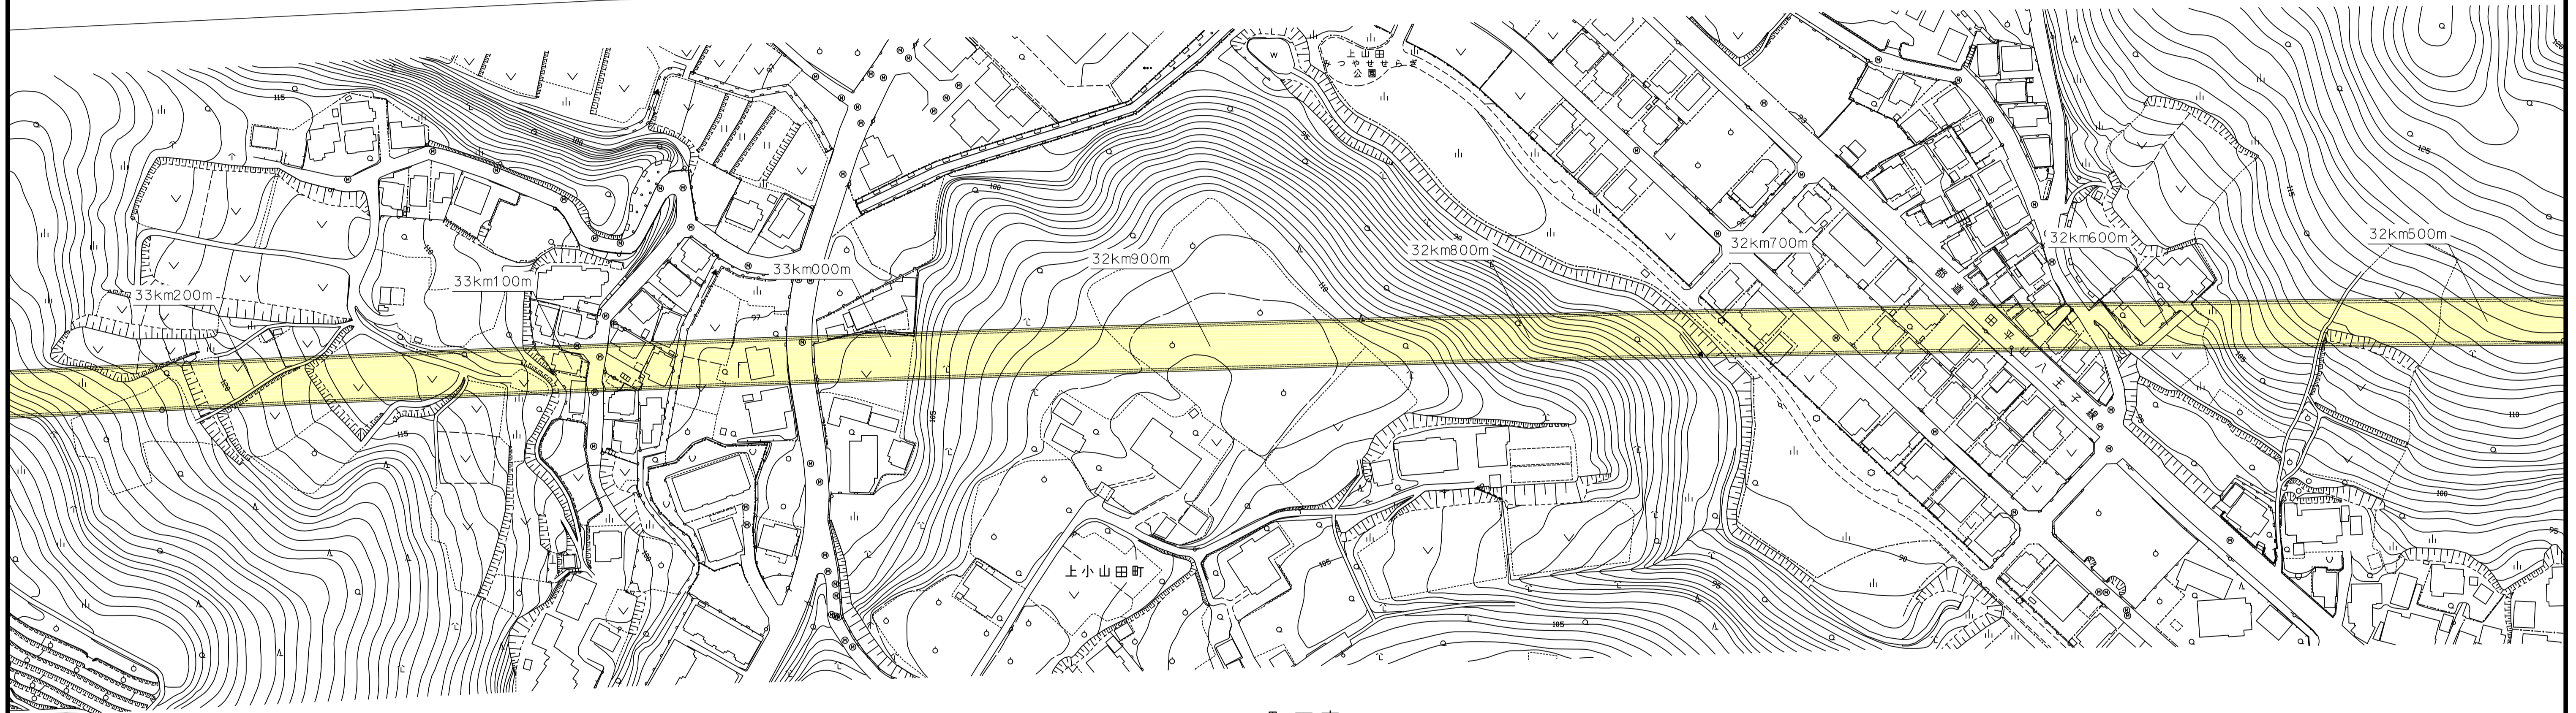

町田市


注1：駅部、非常口等については、概ねの位置・形状である。
注2：この地図は、航空写真（平成26年撮影）に基づき作成したものである。

[凡例]  大深度地下使用申請区域

図面名	平面図（首都圏 44/47）
縮尺	S=1：1,000


平面図（首都圏 45/47）

（東京都町田市上山田町内）

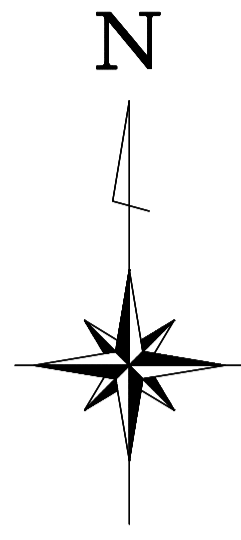


事業区域延長（首都圏） L=33.3km

事業区域幅最大15.0m

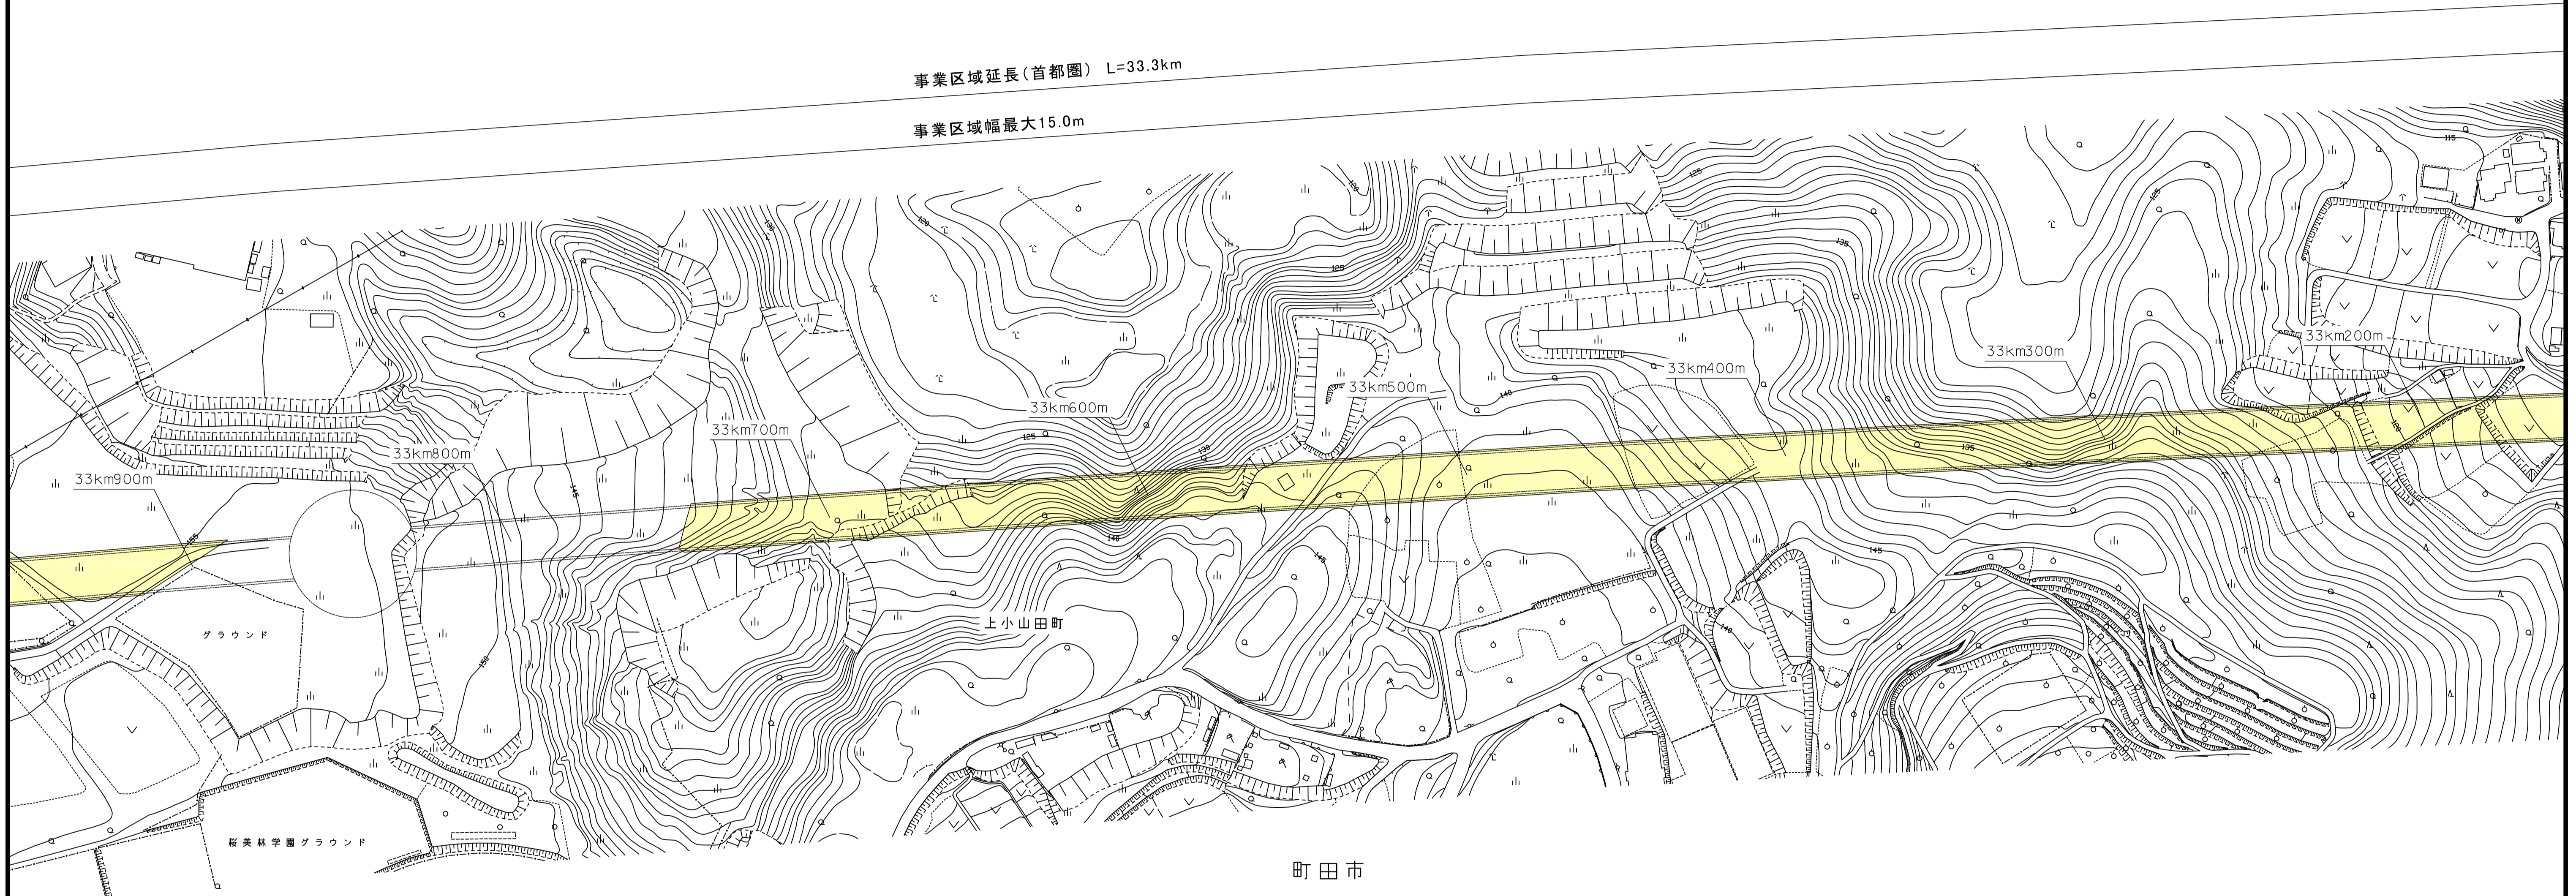


注1：駅部、非常口等については、概ねの位置・形状である。
注2：この地図は、航空写真（平成26年撮影）に基づき作成したものである。

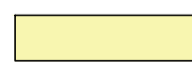【凡例】  大深度地下使用申請区域

図面名	平面図（首都圏 45/47）
縮尺	S=1：1,000


平面図（首都圏 46/47）

（東京都町田市上山田町～東京都町田市小山町）

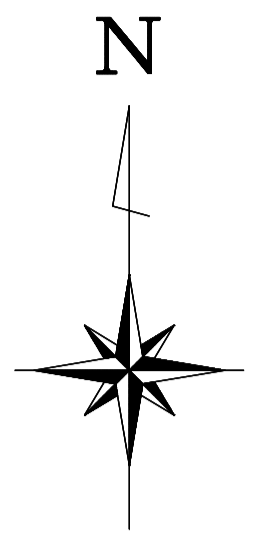


事業区域延長（首都圏） L=33.3km

事業区域幅最大15.0m

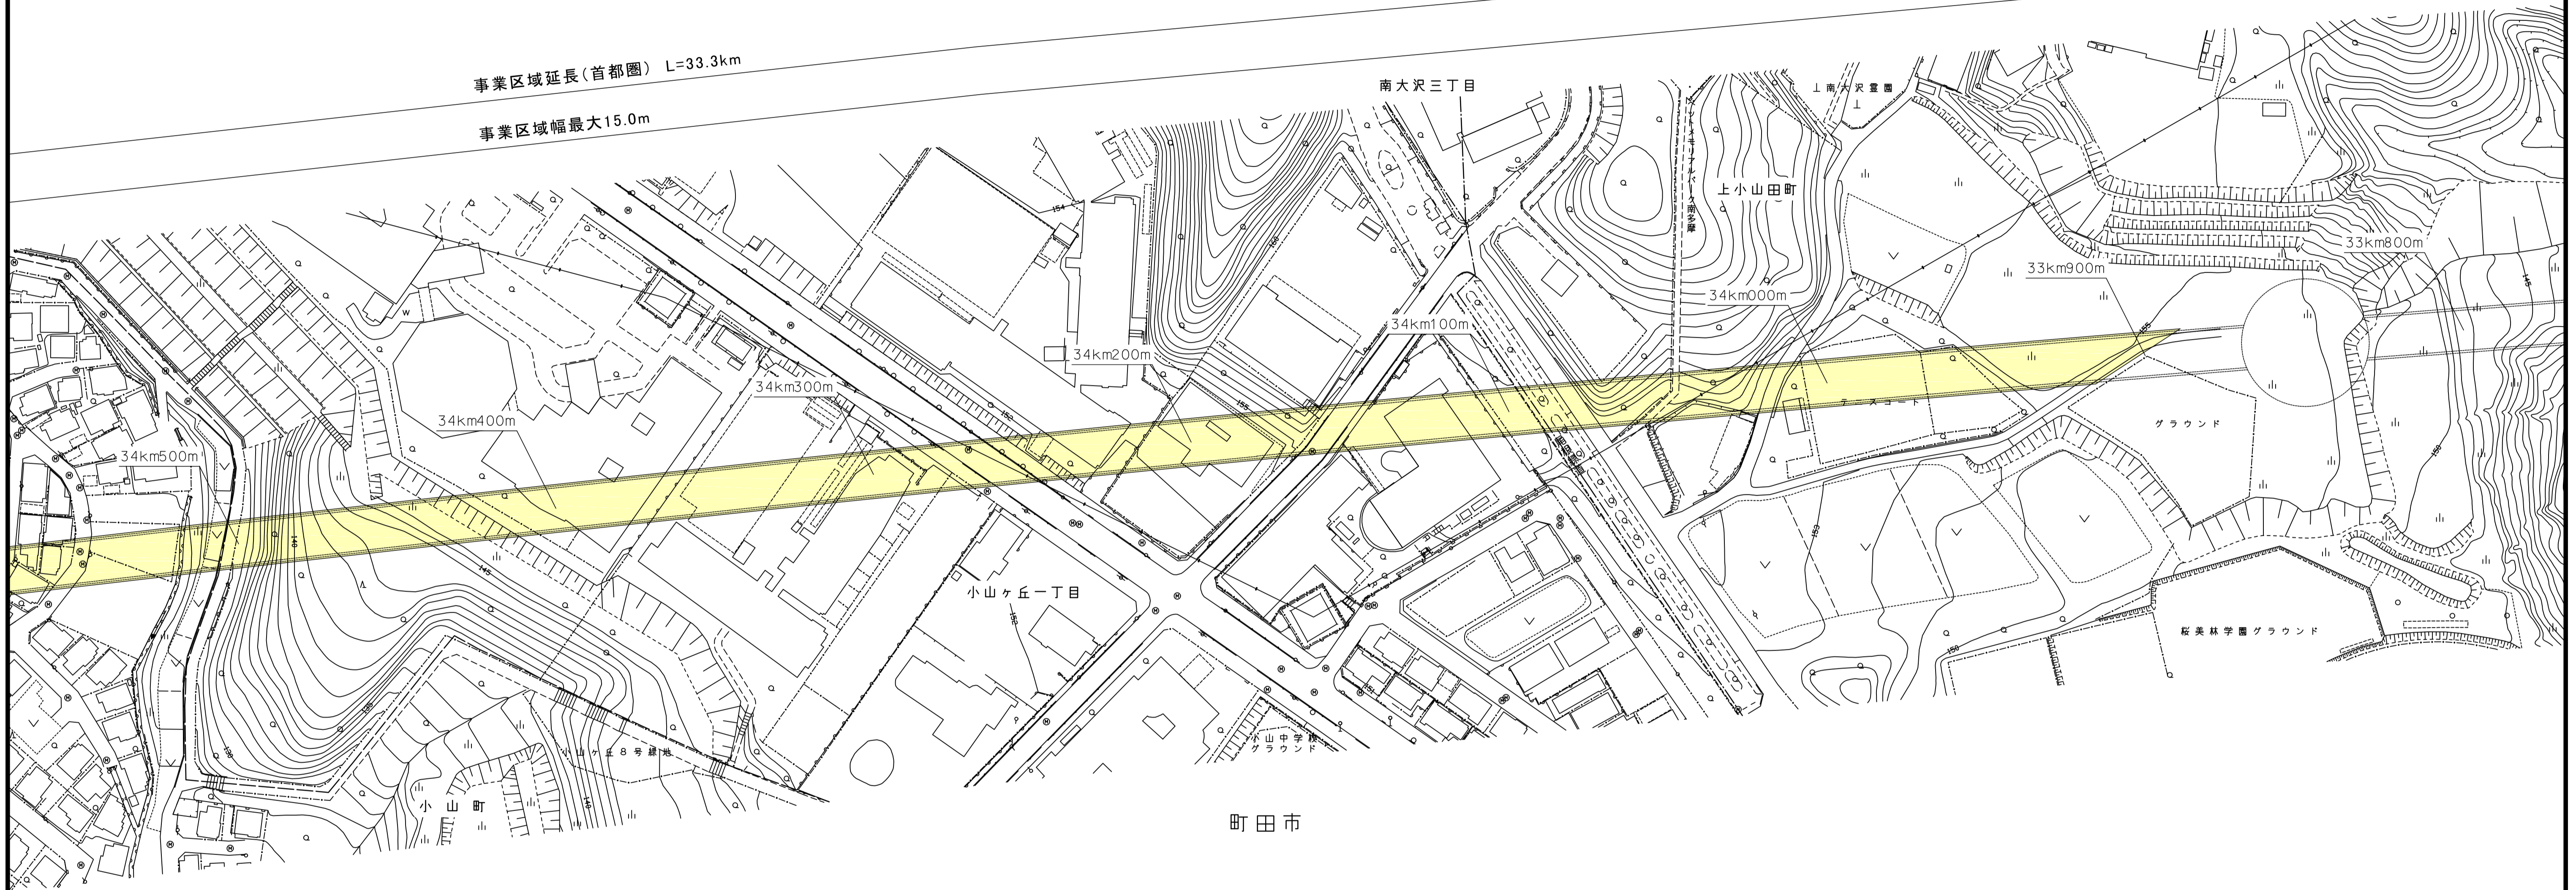



注1：駅部、非常口等については、概ねの位置・形状である。
注2：この地図は、航空写真（平成26年撮影）に基づき作成したものである。

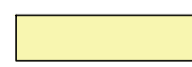[凡例]  大深度地下使用申請区域

図面名	平面図（首都圏 46/47）
縮尺	S=1：1,000

平面図（首都圏 47/47）

（東京都町田市小山ヶ丘一丁目～東京都町田市小山町）

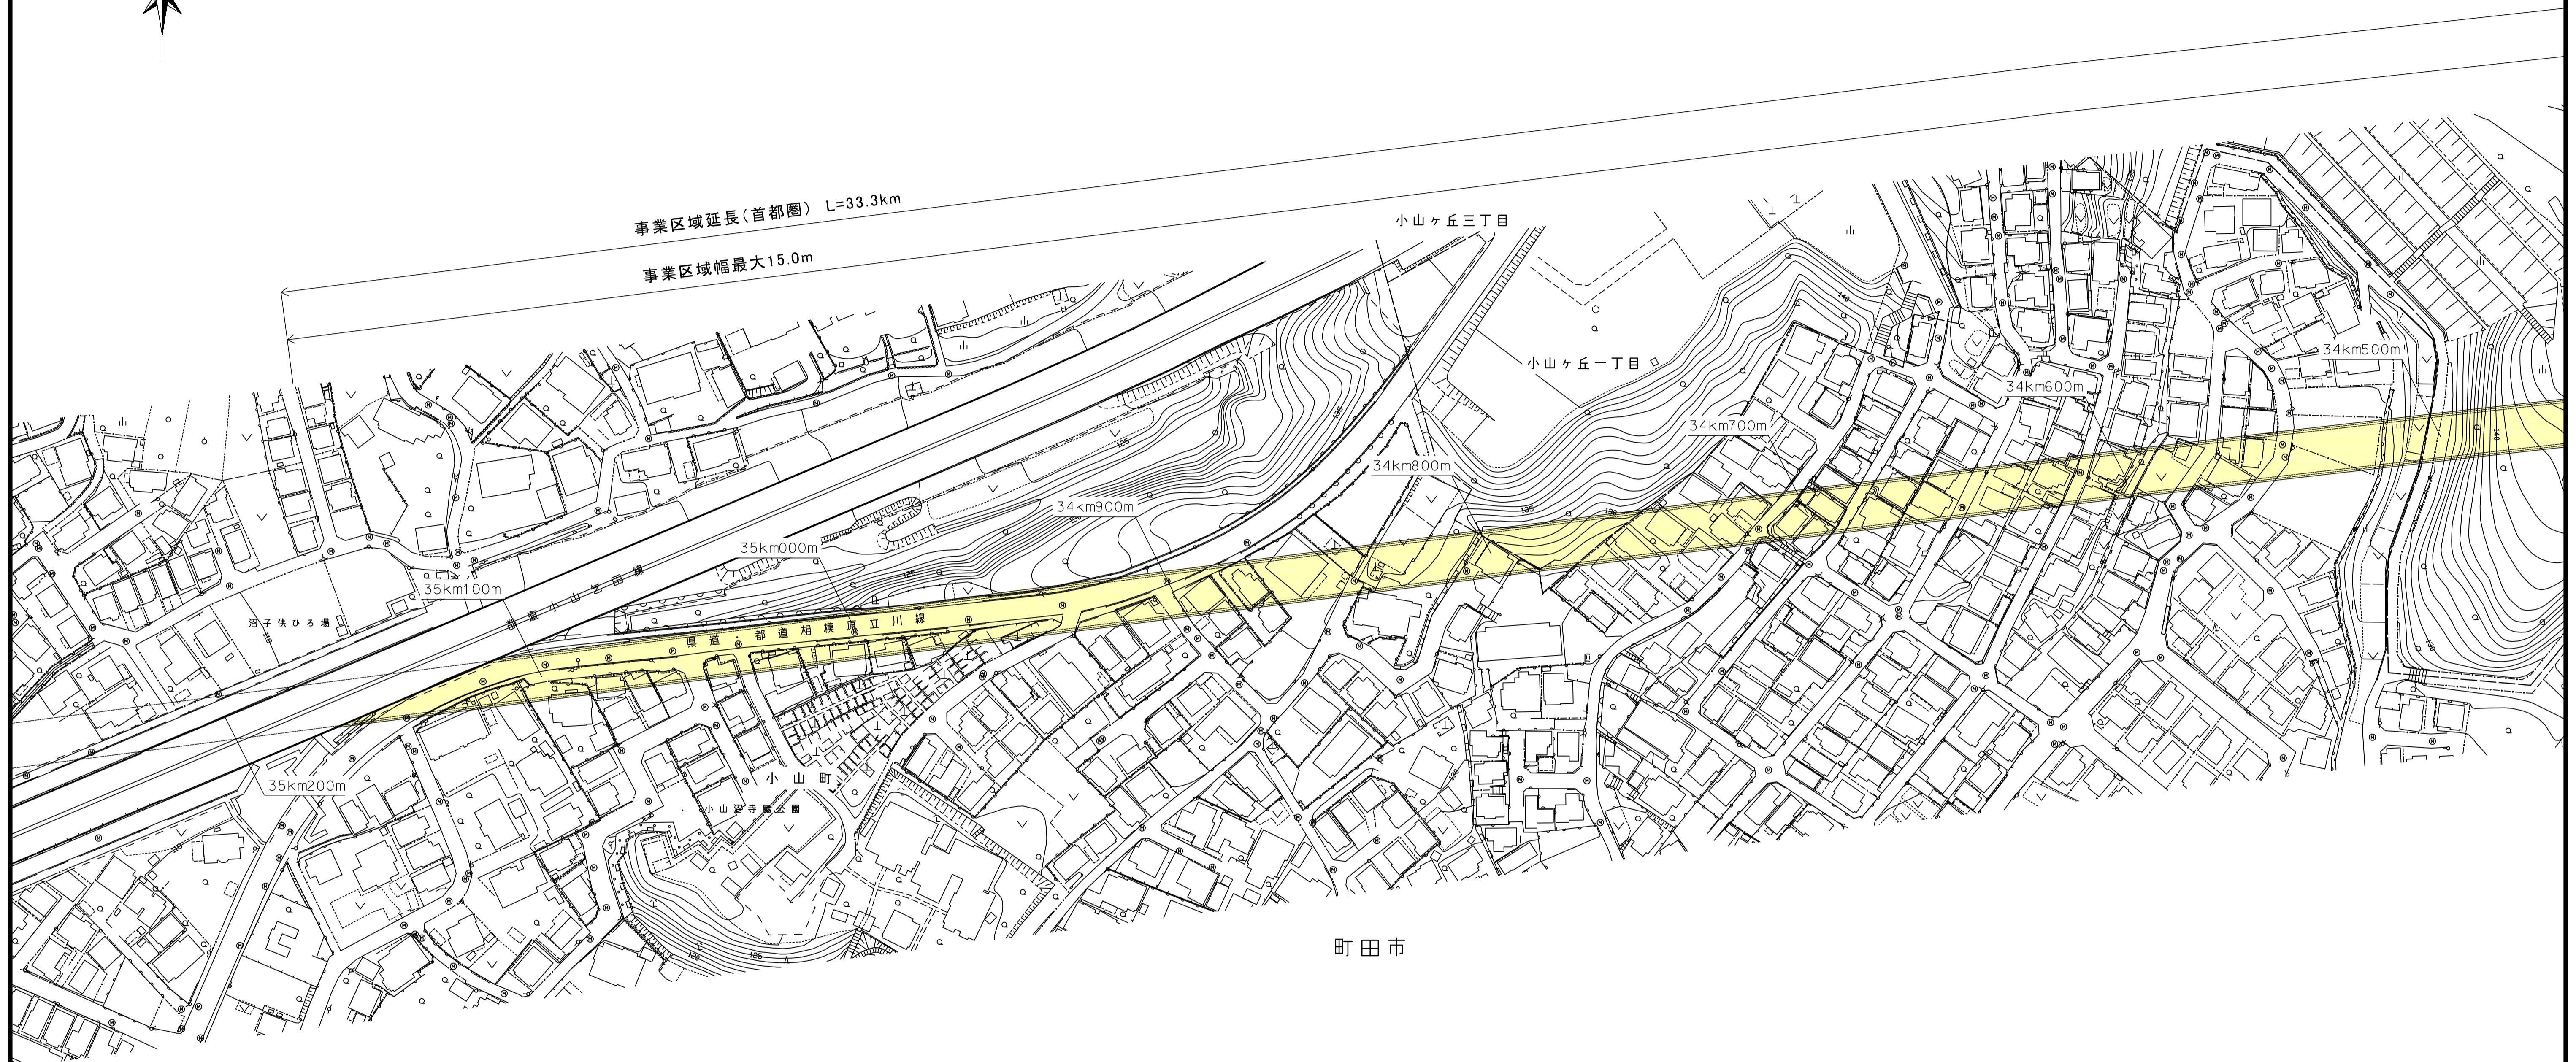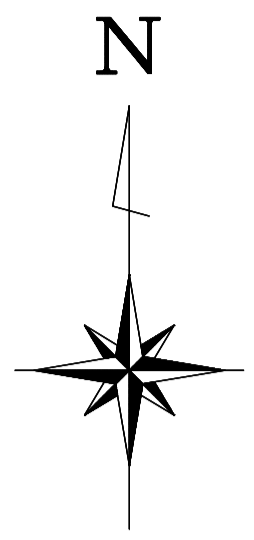

事業区域延長（首都圏） L=33.3km
事業区域幅最大15.0m

注1：駅部、非常口等については、概ねの位置・形状である。
注2：この地図は、航空写真（平成26年撮影）に基づき作成したものである。

[凡例] 大深度地下使用申請区域

図面名	平面図（首都圏 47/47）
縮尺	S=1：1,000