

中央新幹線 品川・名古屋間
 自 0 km 307 m まで
 至 50 km 000 m まで
 線路断面図

中央新幹線 品川・名古屋間
 工事実施計画 (その3)
 線路断面図
 縮尺=横:1/25,000 縦:1/2,000
 6葉の内1

品川駅
 0+000

0+307

0+307

中央新幹線 品川・名古屋間
工事実施計画 (その3)

品川駅 至
名古屋駅 間
602.000 km

線路縦断面図

縮尺 横：1/25,000 縦：1/2,000

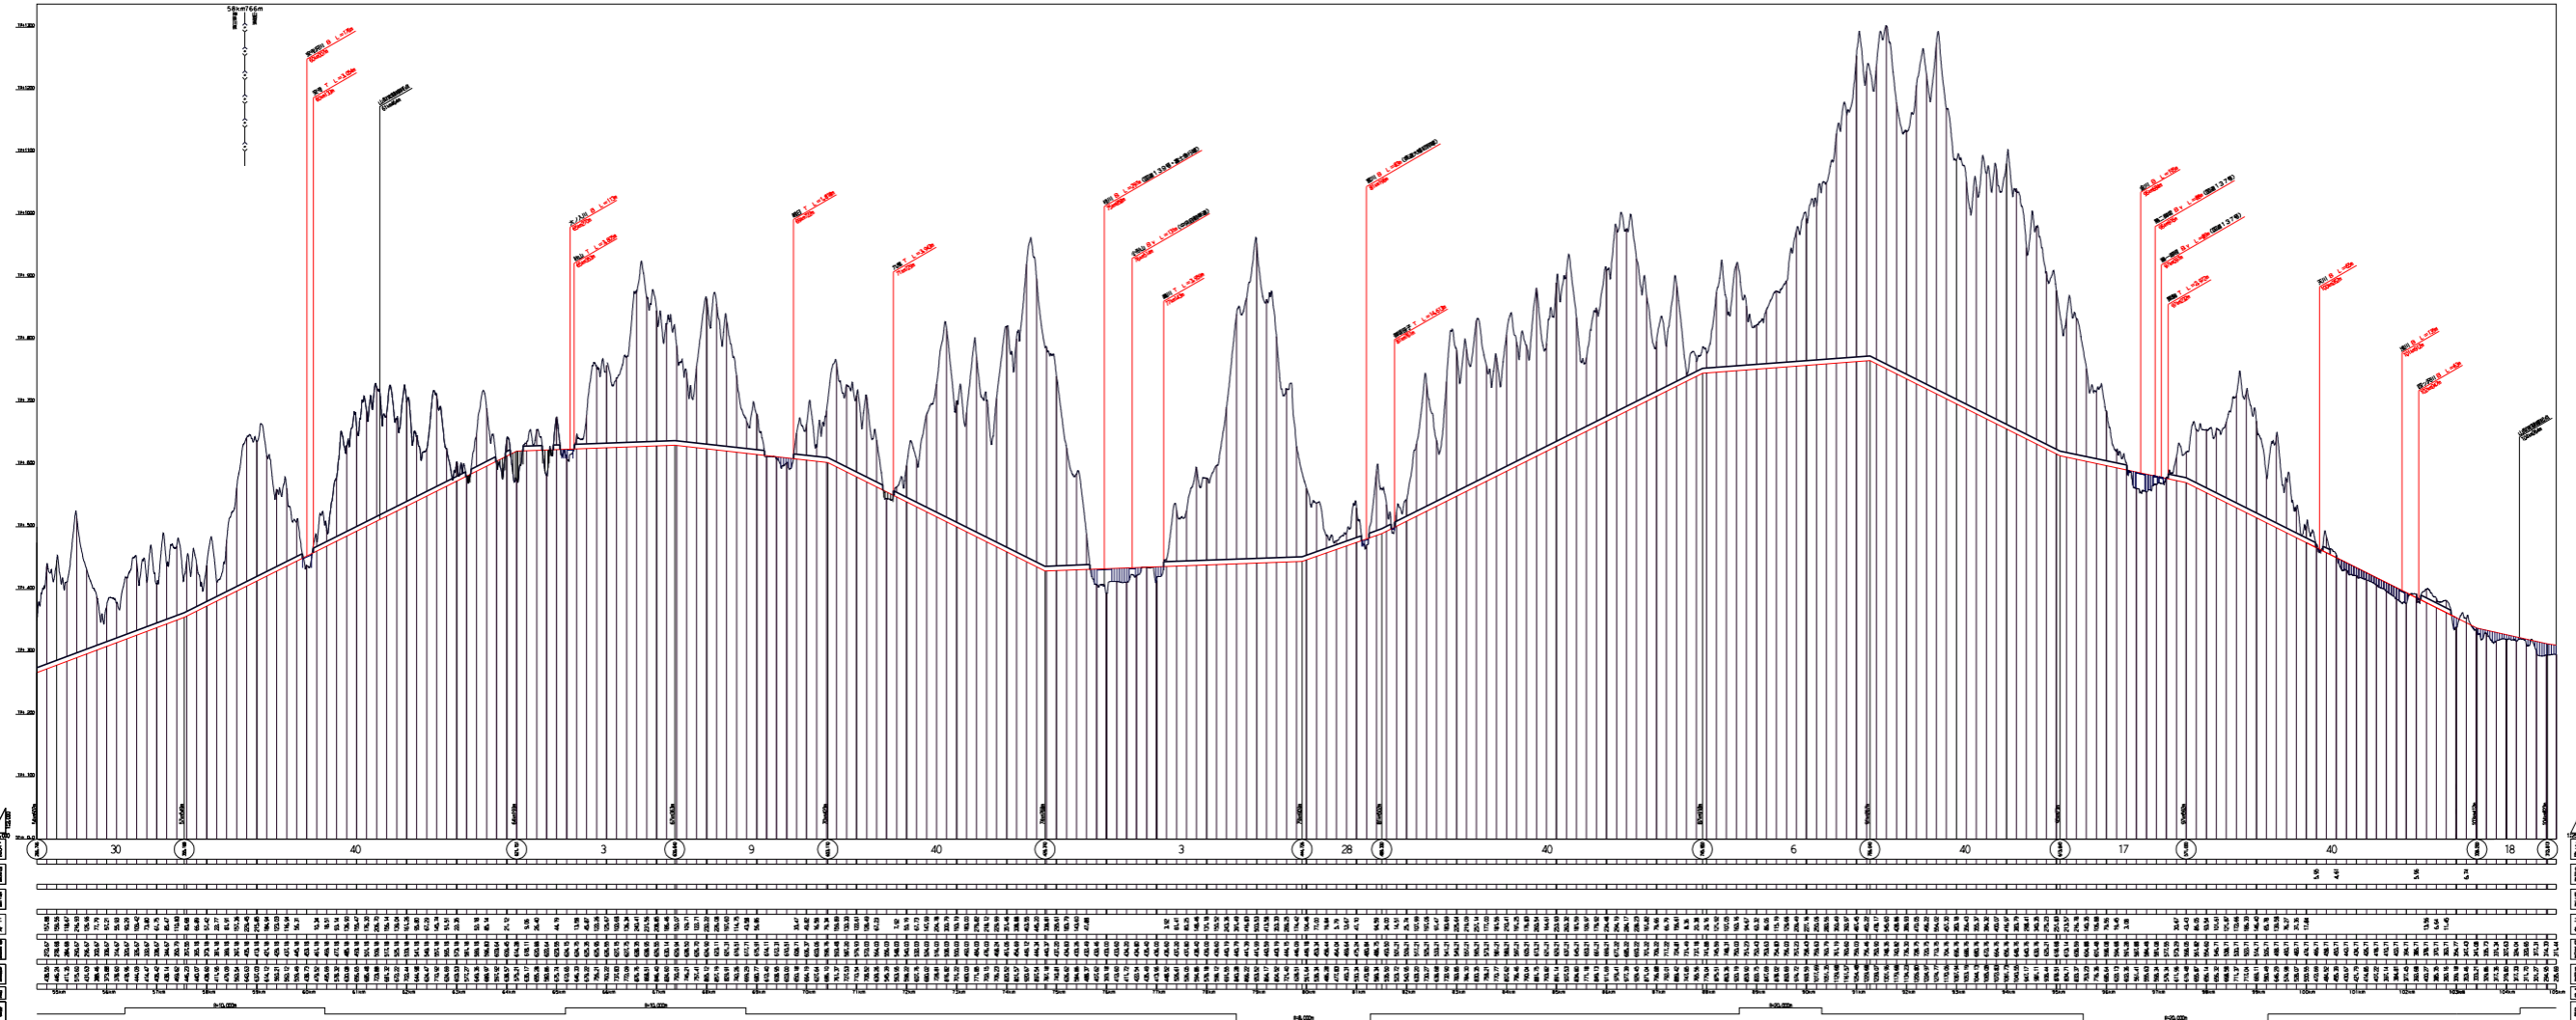

品川駅 至
名古屋駅 間
602.000 km

線路縦断面図


縮尺 横：1/25,000 縦：1/2,000

中央新幹線 品川・名古屋間
工事実施計画 (その3)
線路縦断面図
縮尺=横：1/25,000 縦：1/2,000
6葉の内2

中央新幹線 品川・名古屋間
自103km412mから 至145km000mまで

線路縦断面図

縮尺 横 1:25,000 縦 1:2,000

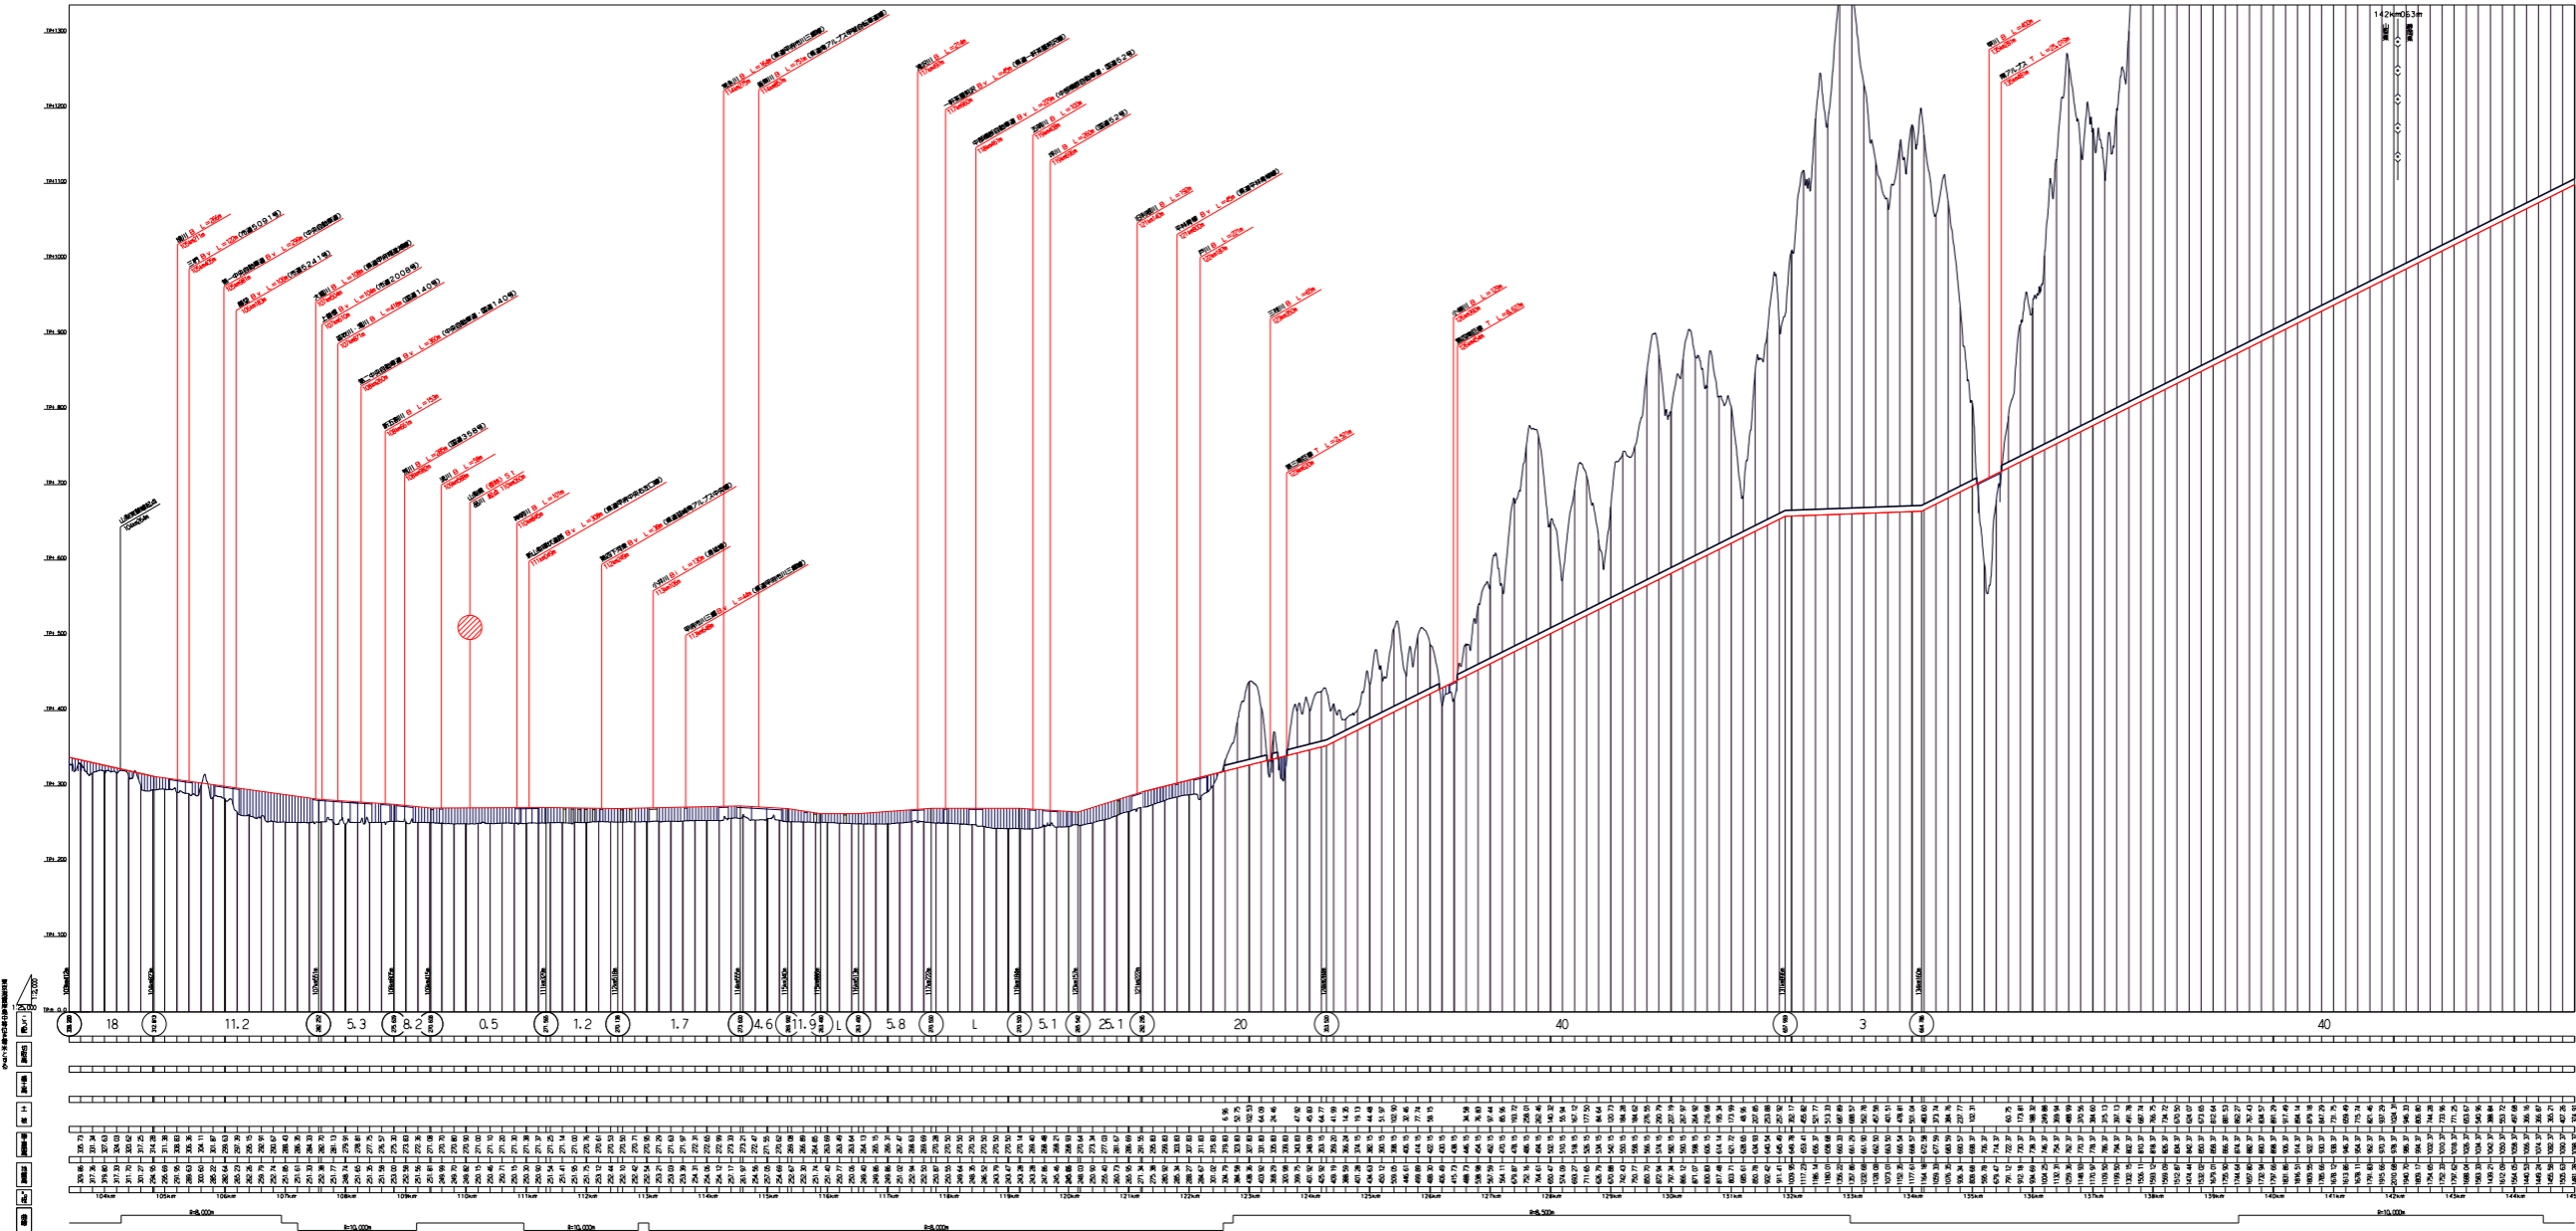


中央新幹線 品川・名古屋間
自103km412mから 至145km000mまで

線路縦断面図

縮尺 横 1:25,000 縦 1:2,000


中央新幹線 品川・名古屋間
工事実施計画 (その3)
線路縦断面図
縮尺=横:1/25,000 縦:1/2,000
6葉の内3

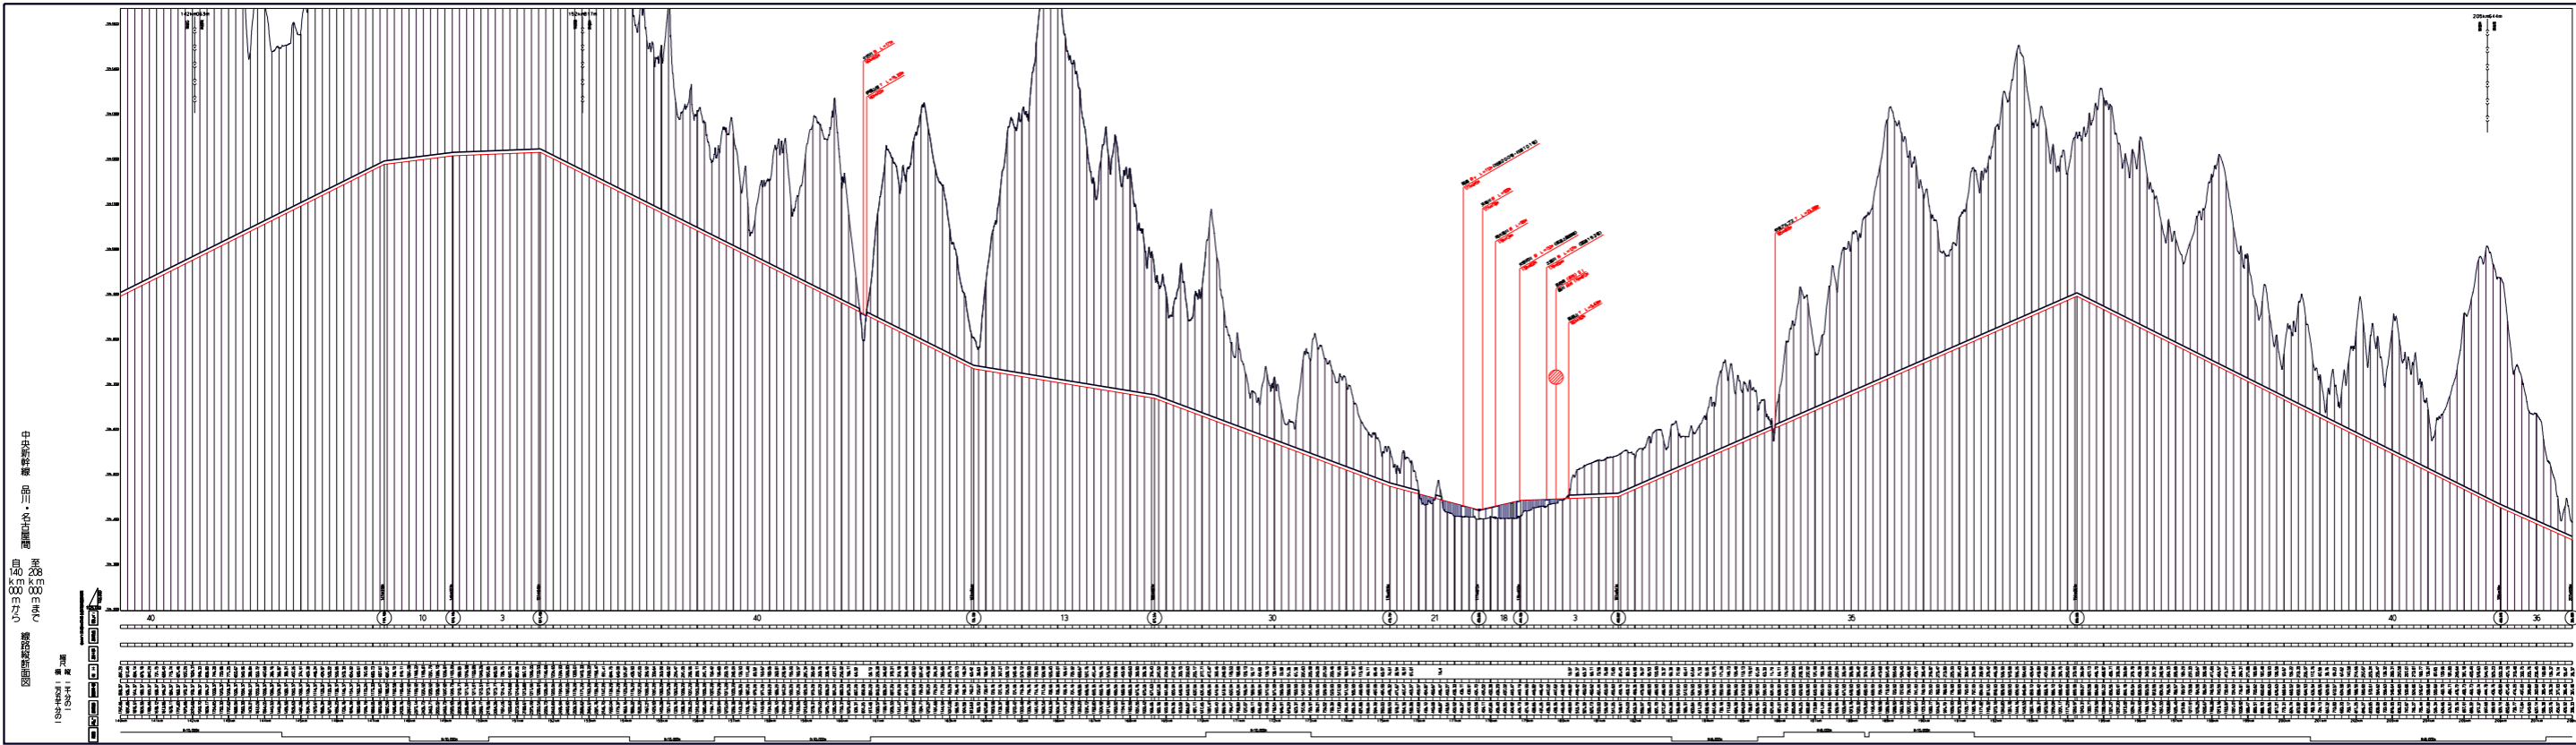

品川・名古屋間
 中央新幹線
 工事実施計画
 (その3)
 線路縦断面図
 縮尺=横:1/25,000 縦:1/2,000
 6張/254

品川・名古屋間
 中央新幹線
 工事実施計画
 (その3)
 線路縦断面図
 縮尺=横:1/25,000 縦:1/2,000
 6張/254

品川・名古屋間
中央新幹線
工事実施計画
(その3)
線路縦断面図
縮尺=横:1/25,000 縦:1/2,000
6張/254

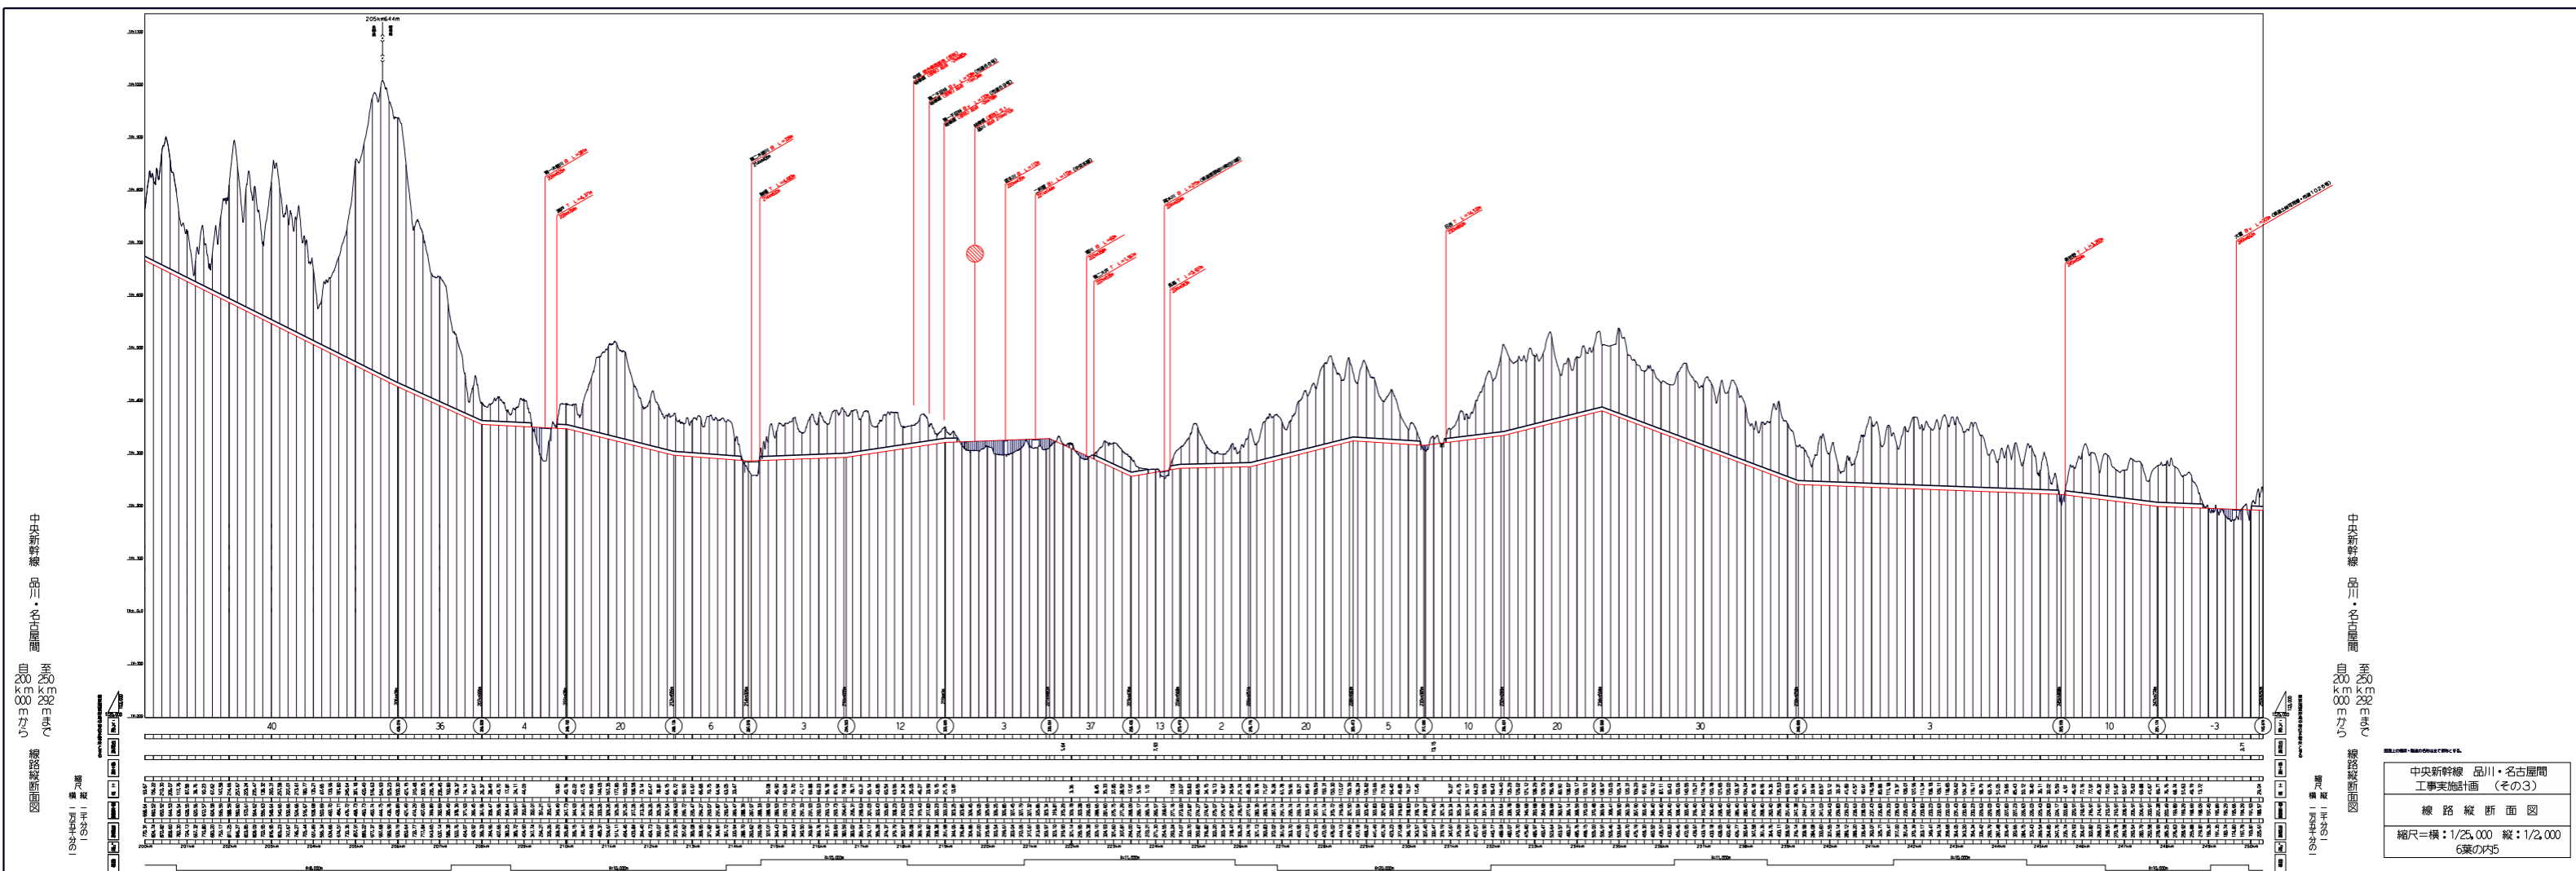

中央新幹線 品川・名古屋間
 自 200+000m 方より 至 28+000m まで
 線路縦断面図

中央新幹線 品川・名古屋間
 自 200+000m 方より 至 28+000m まで
 線路縦断面図


中央新幹線 品川・名古屋間
 工事実施計画 (その3)
 線路縦断面図
 縮尺=横:1/25,000 縦:1/2,000
 6葉の内5

中央新幹線 品川・名古屋間

自 247 km 573 m から 至 288 km 156 m まで

線路縦断面図

1:5000

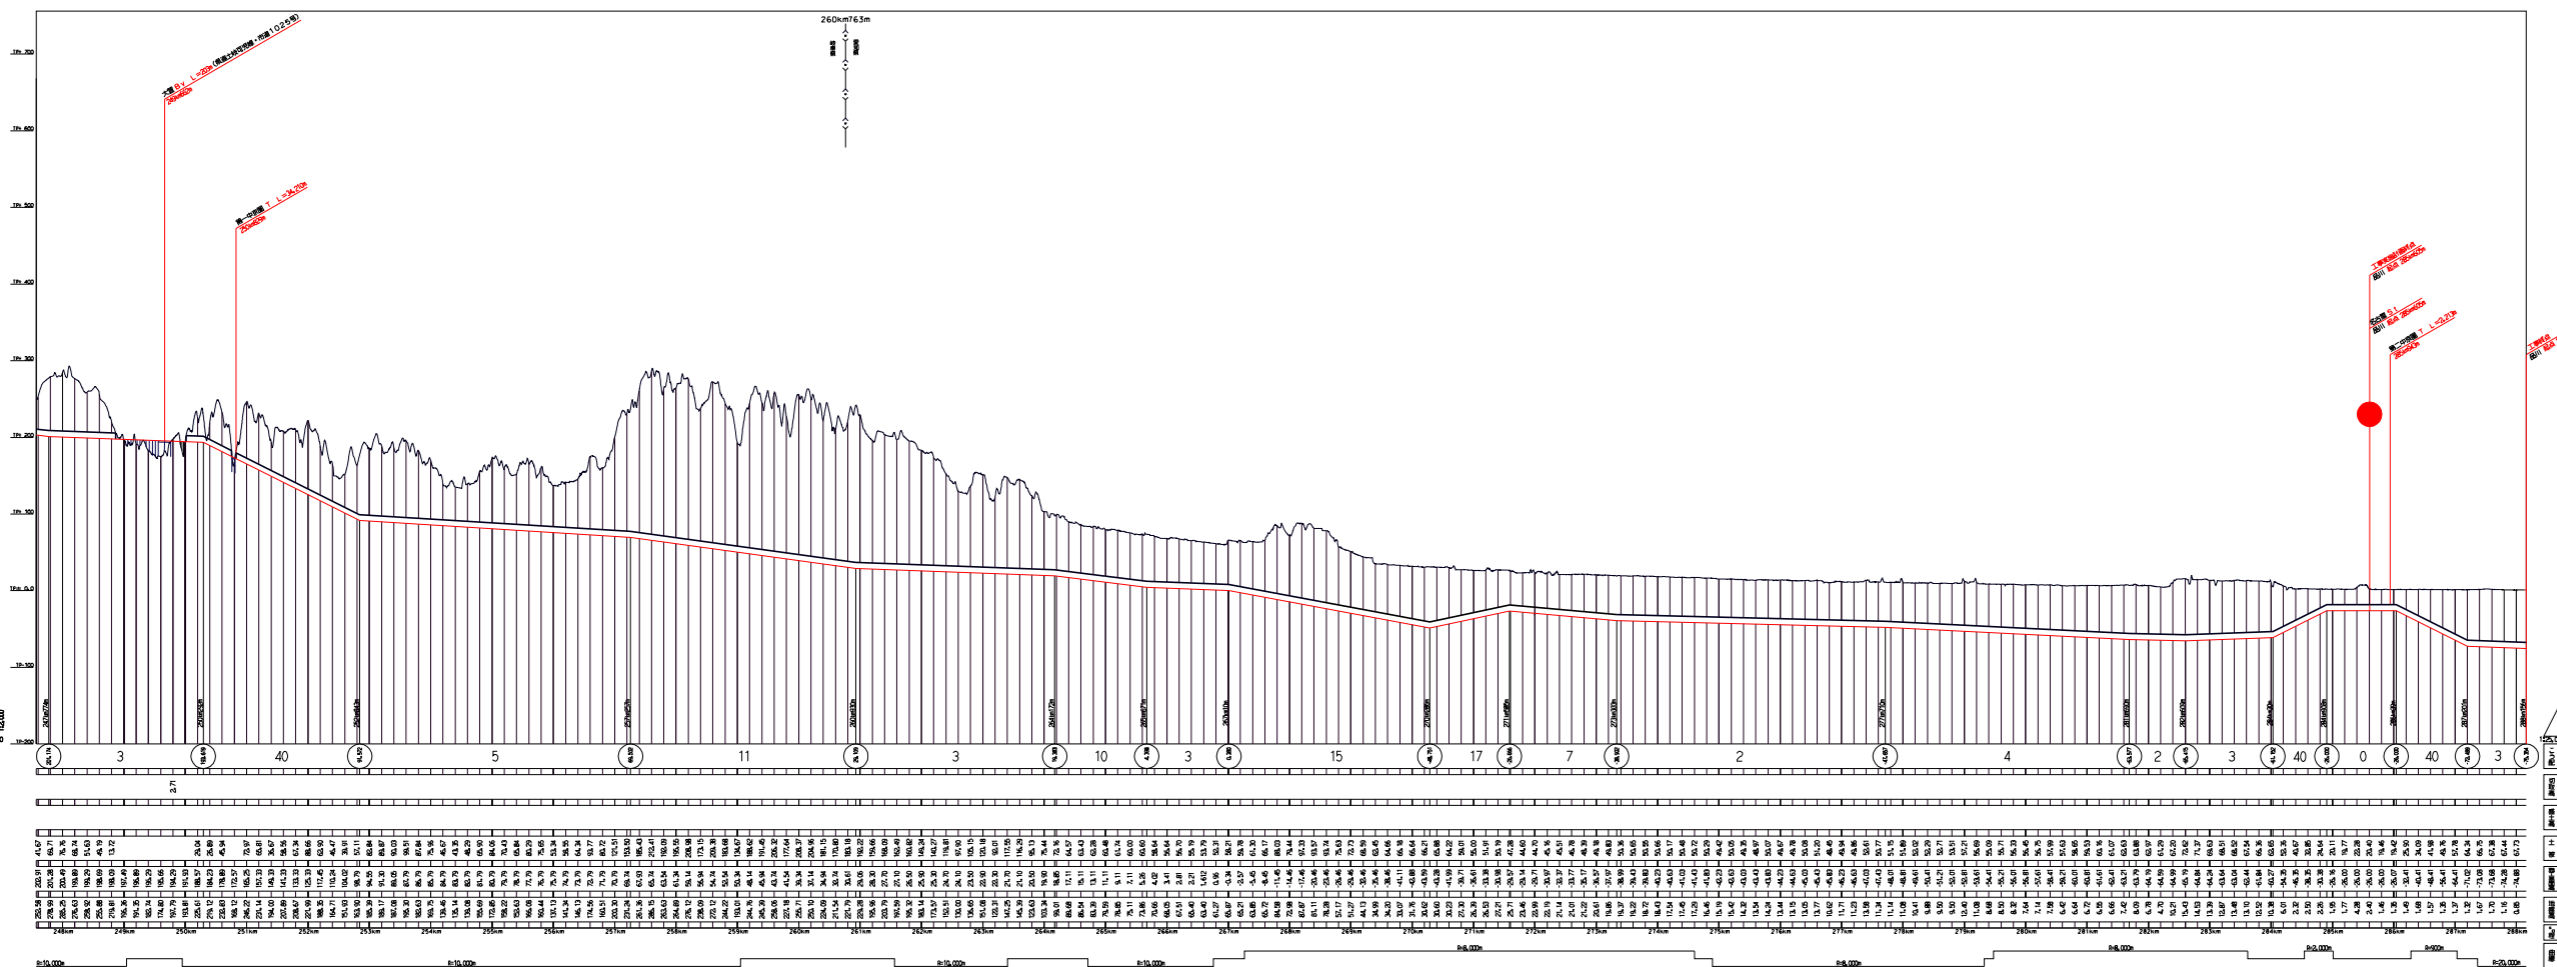

中央新幹線 品川・名古屋間

自 247 km 573 m から 至 288 km 156 m まで

線路縦断面図

1:5000

中央新幹線 品川・名古屋間
 工事実施計画 (その3)
 線路縦断面図
 縮尺=横:1/25,000 縦:1/2,000
 6葉の内6