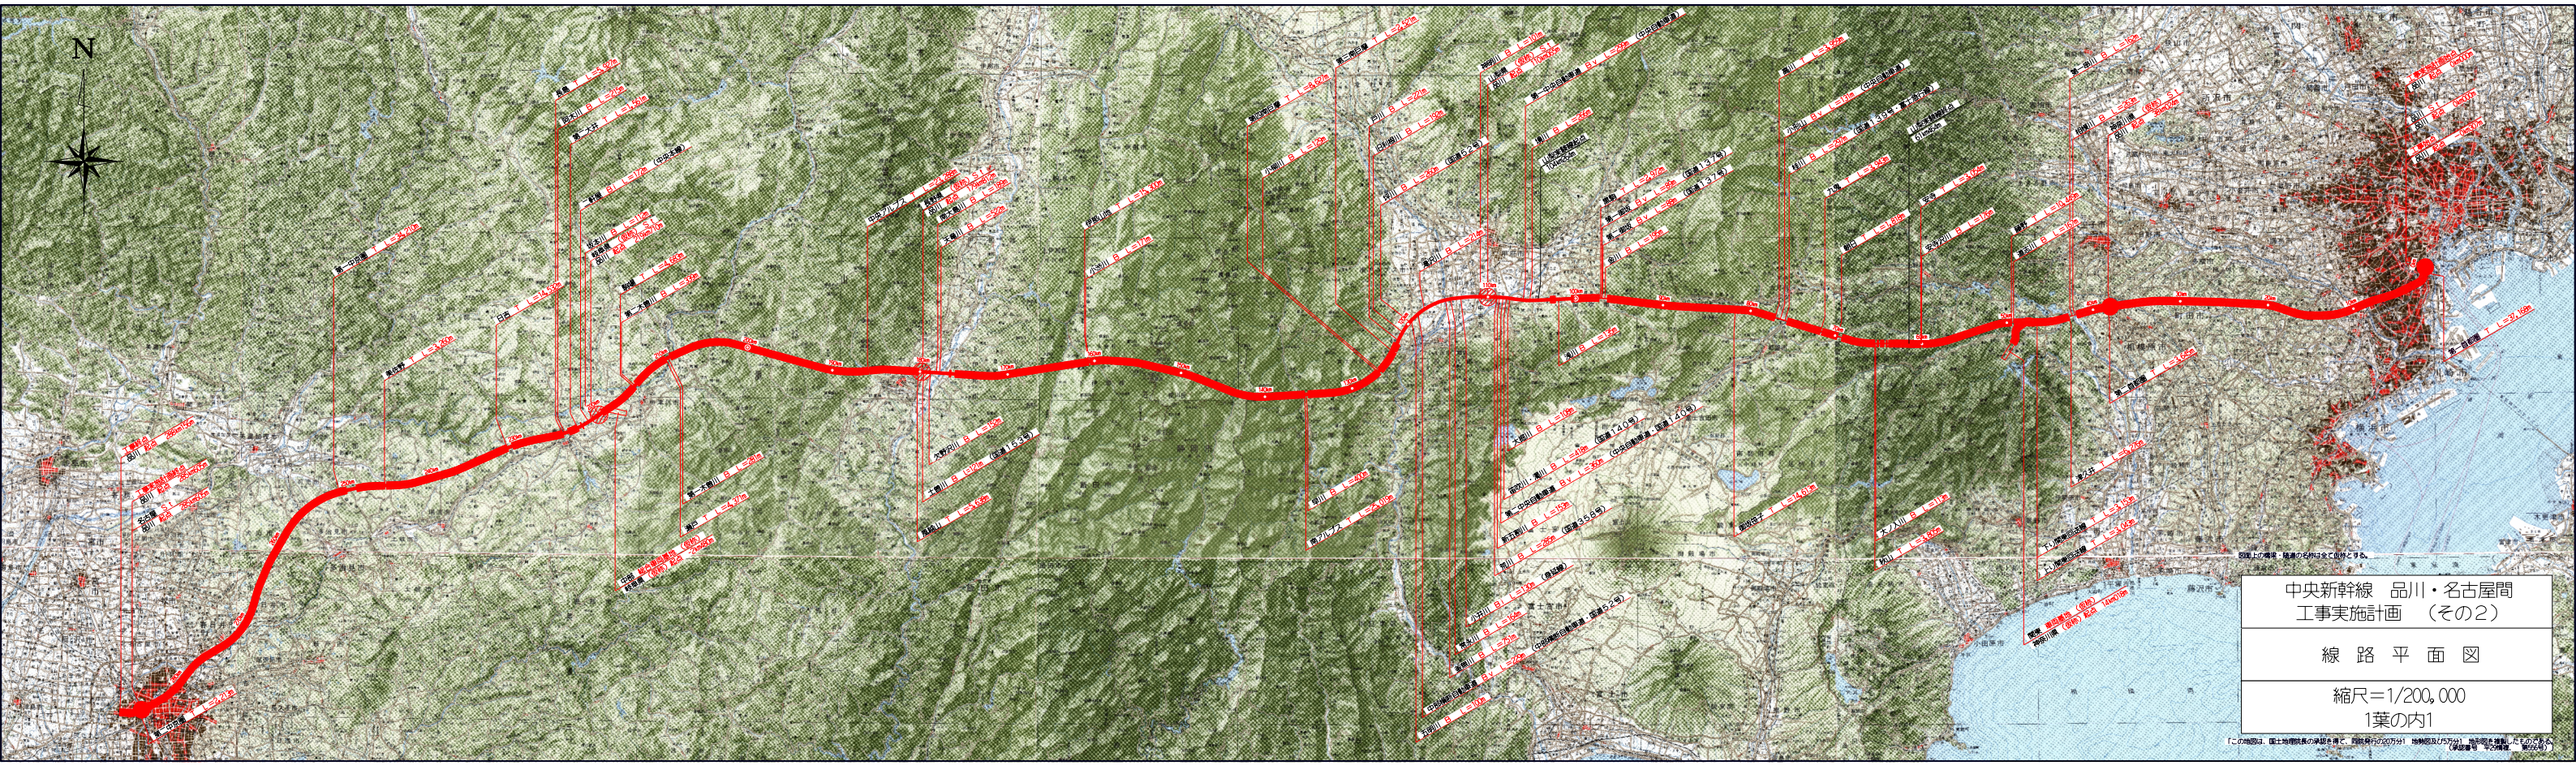
N
中央新幹線　品川・名古屋間
工事実施計画　（その２）
線　路　平　面　図
縮尺＝1/200,000
1葉の内1